





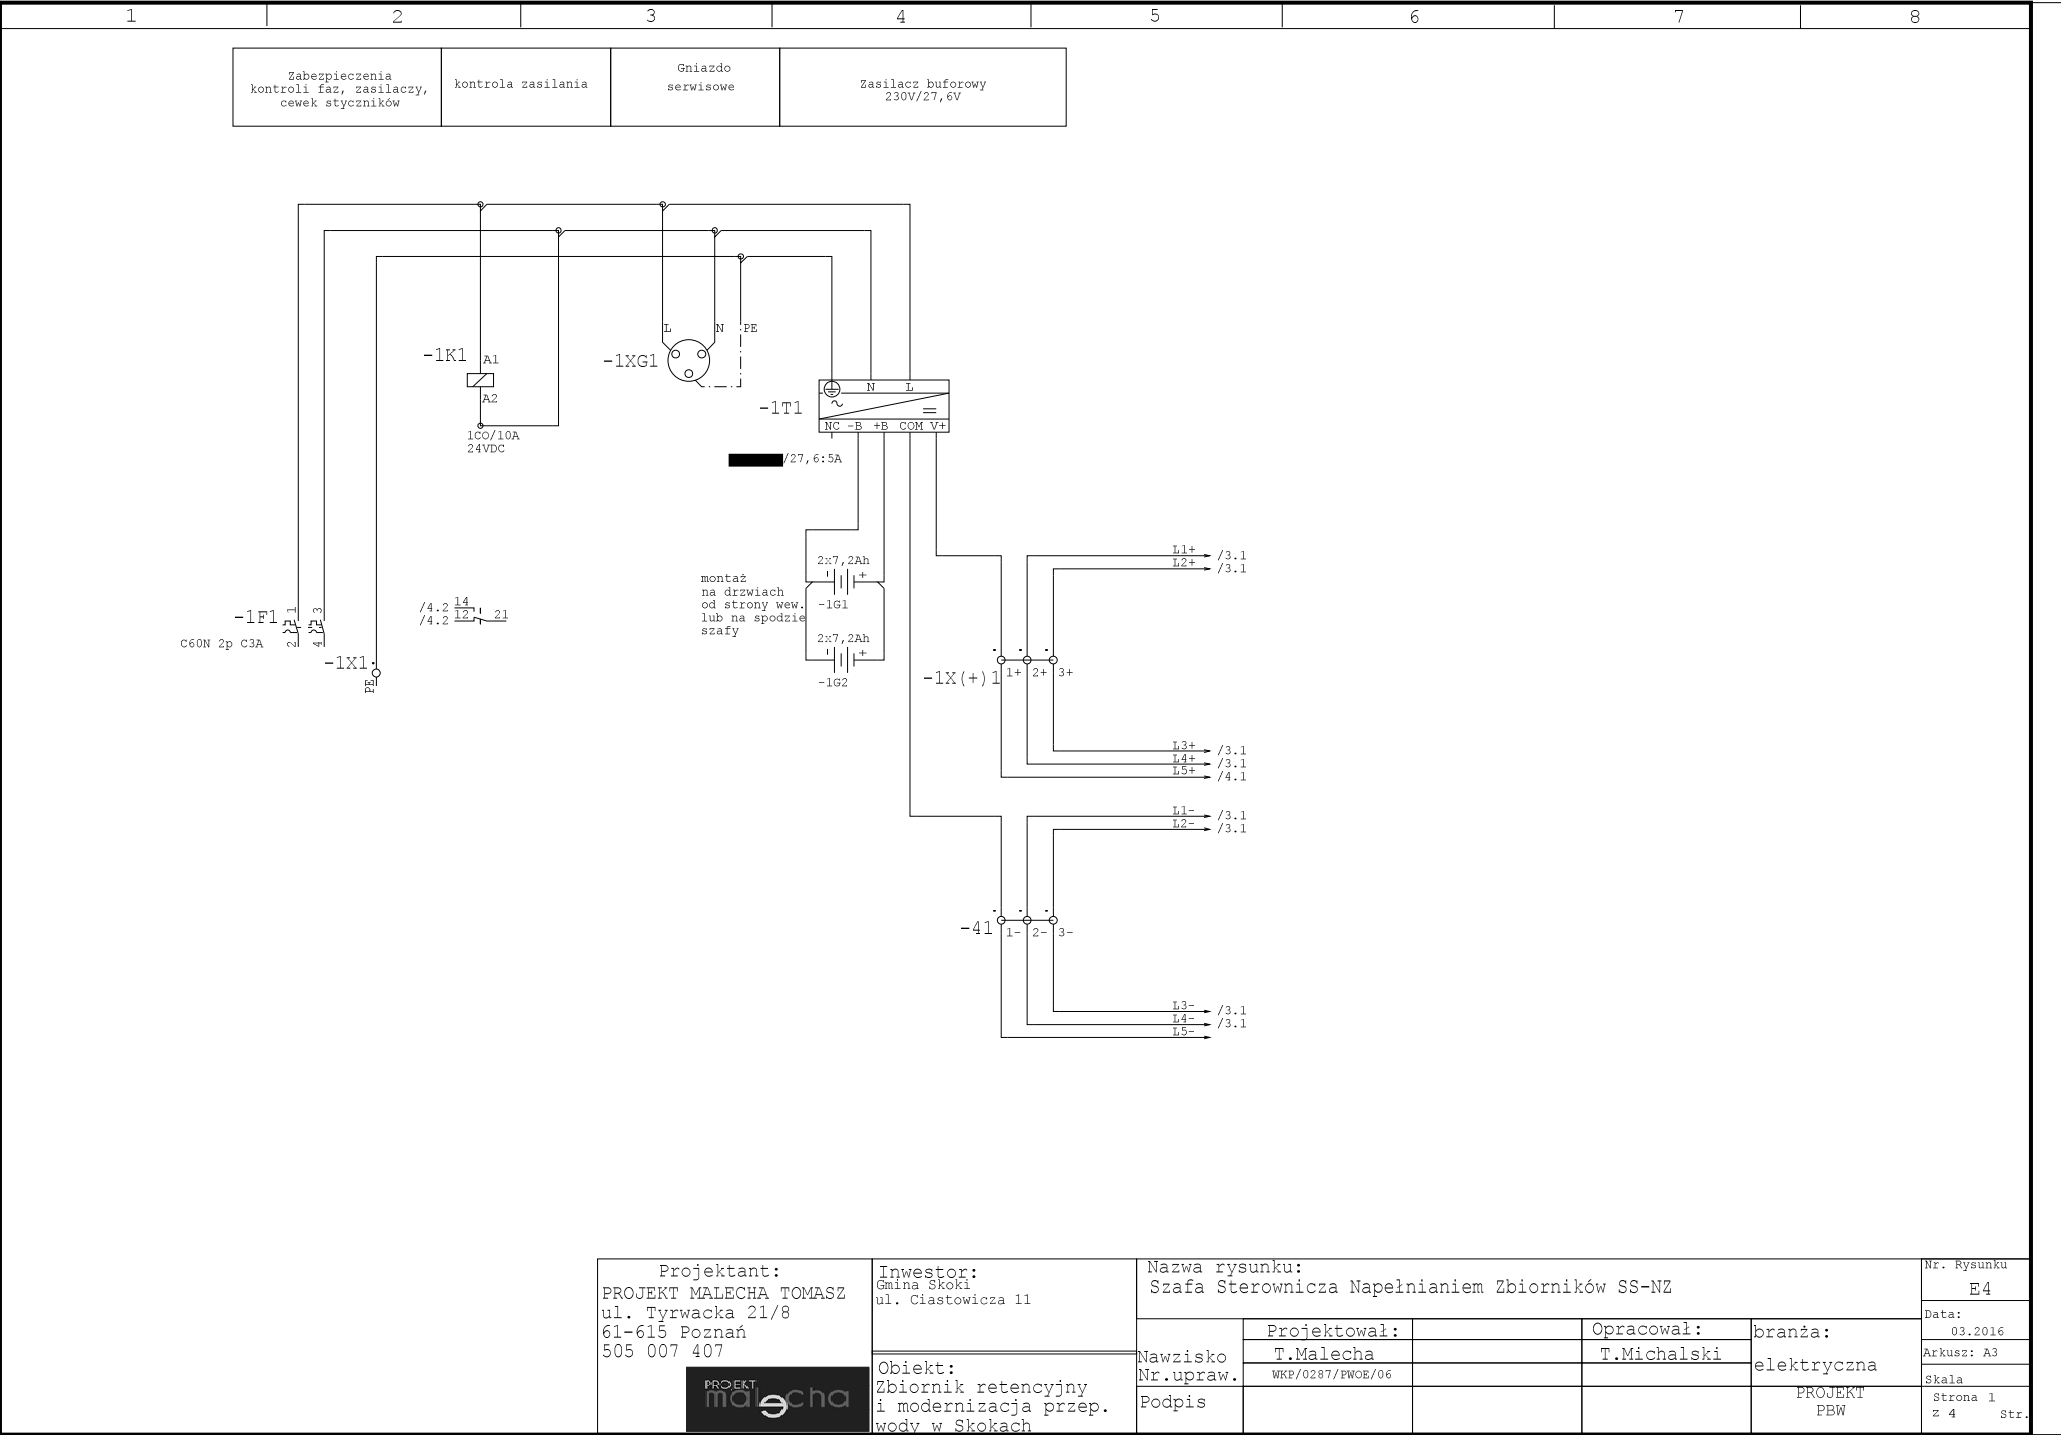

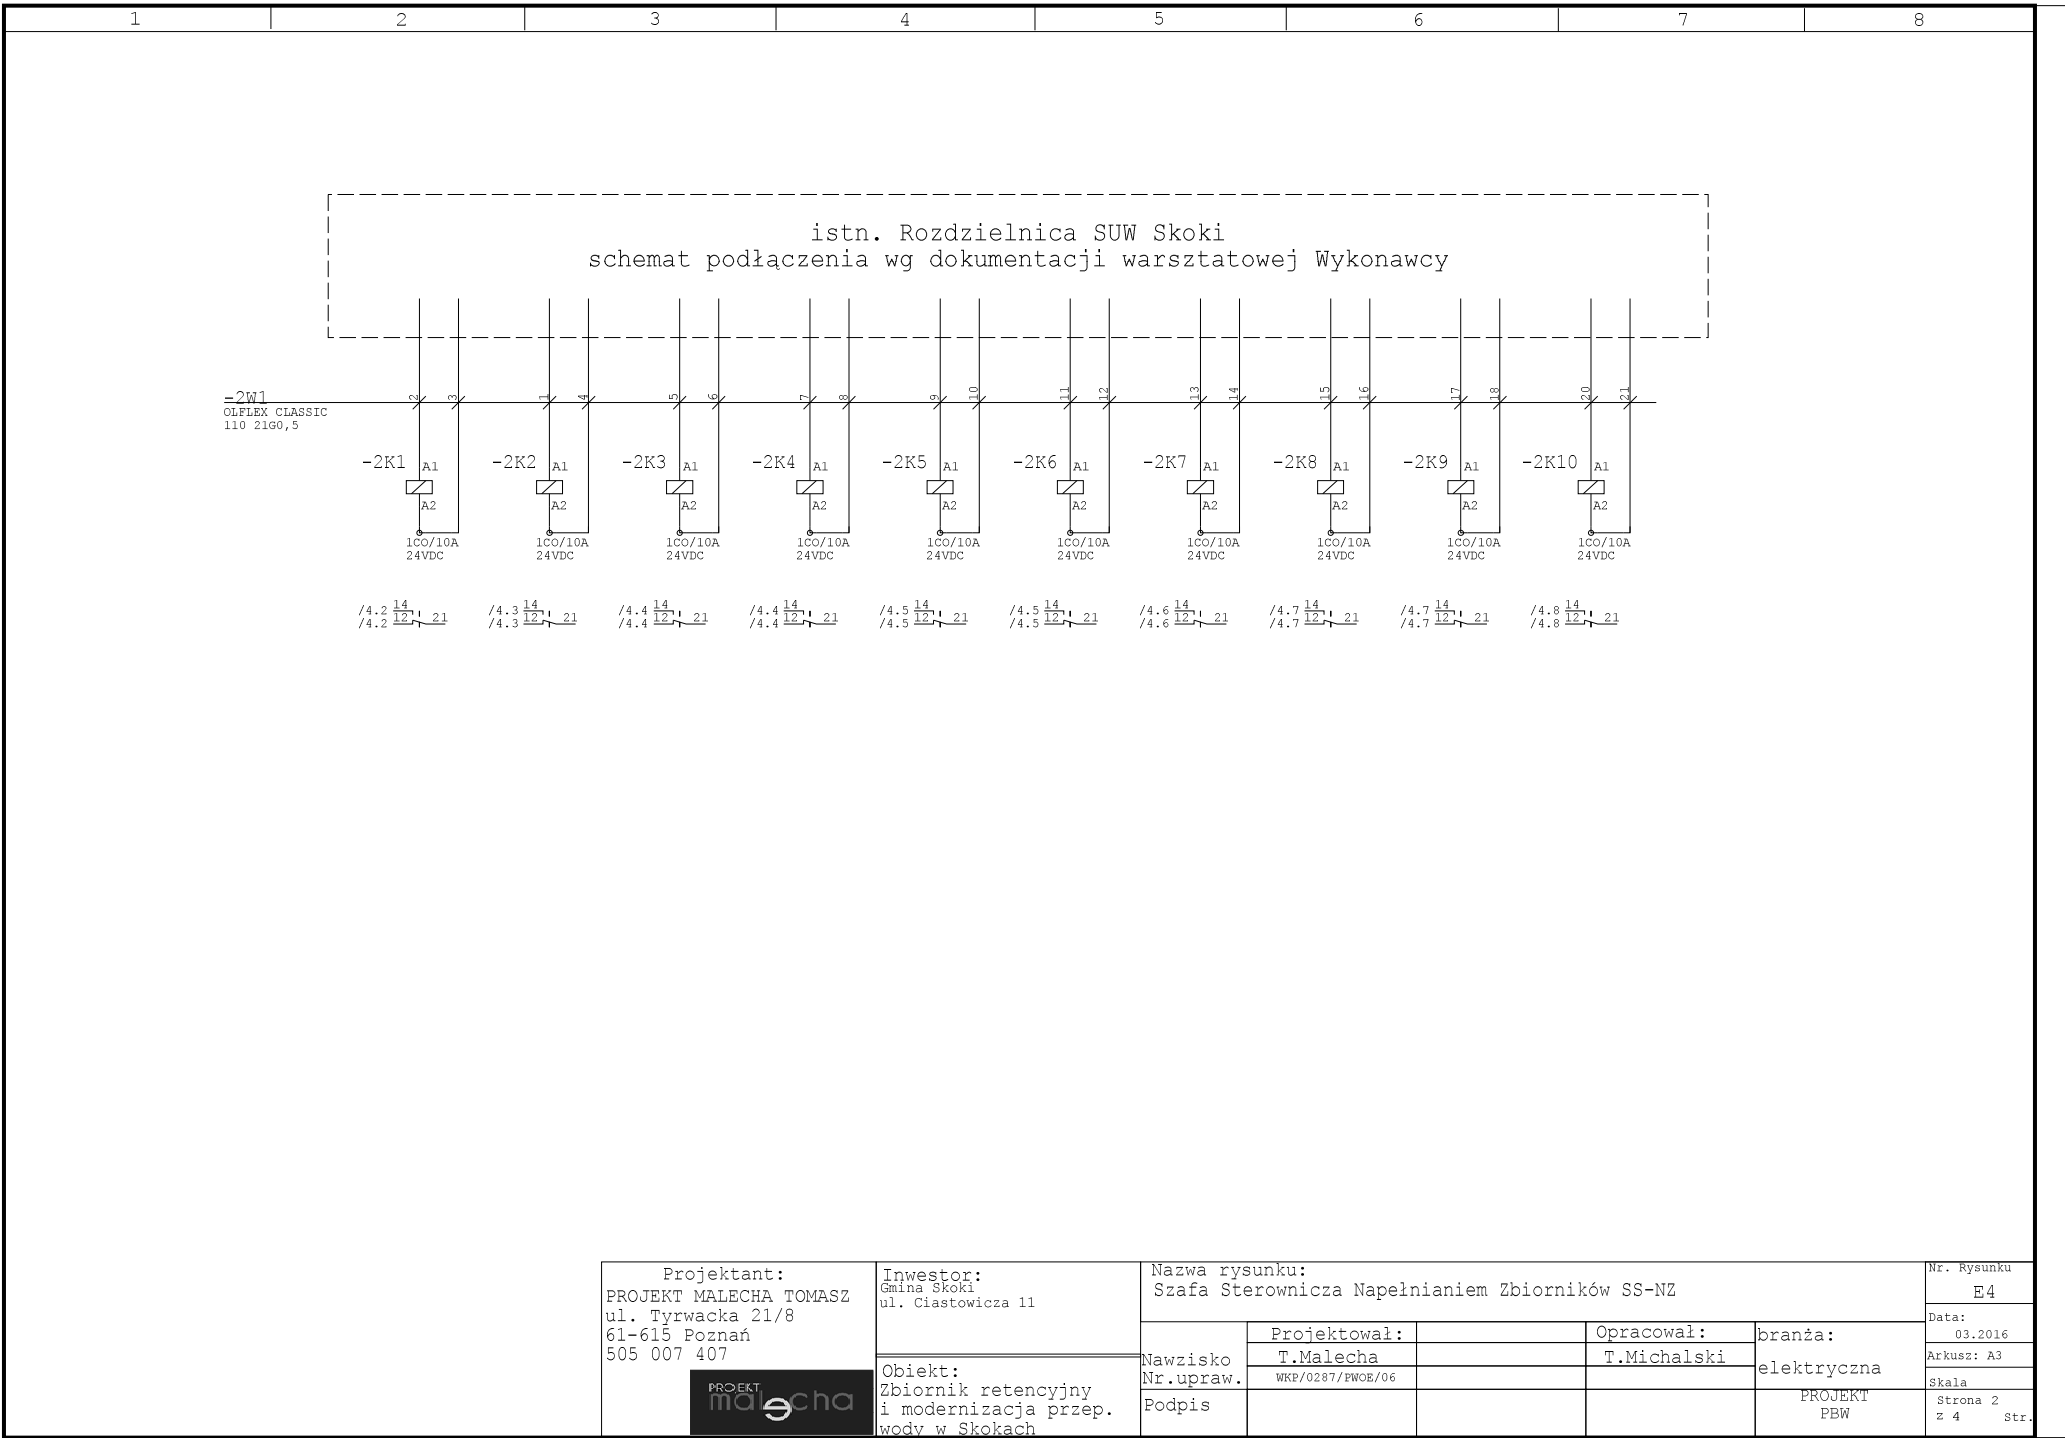

Projektant: PROJEKT MALECHA TOMASZ ul. Tyrwacka 21/8 61-615 Poznań 505 007 407 PROJEKT malecha		Investor: Gmina Skoki ul. Ciastowicza 11 Obiekt: Zbiornik retencyjny i modernizacja przep. wody w Skokach		Nazwa rysunku: Szafa Sterownicza Napełnianiem Zbiorników SS-NZ			Nr. Rysunku E4	
							Data: 03.2016	
				Nawzisko Nr.upraw. Podpis	Projektował: T.Malecha WKP/0287/PWOE/06	Opracował: T.Michalski	branża: elektryczna	Arkusz: A3
								Skala Strona 2 z 4 Str.

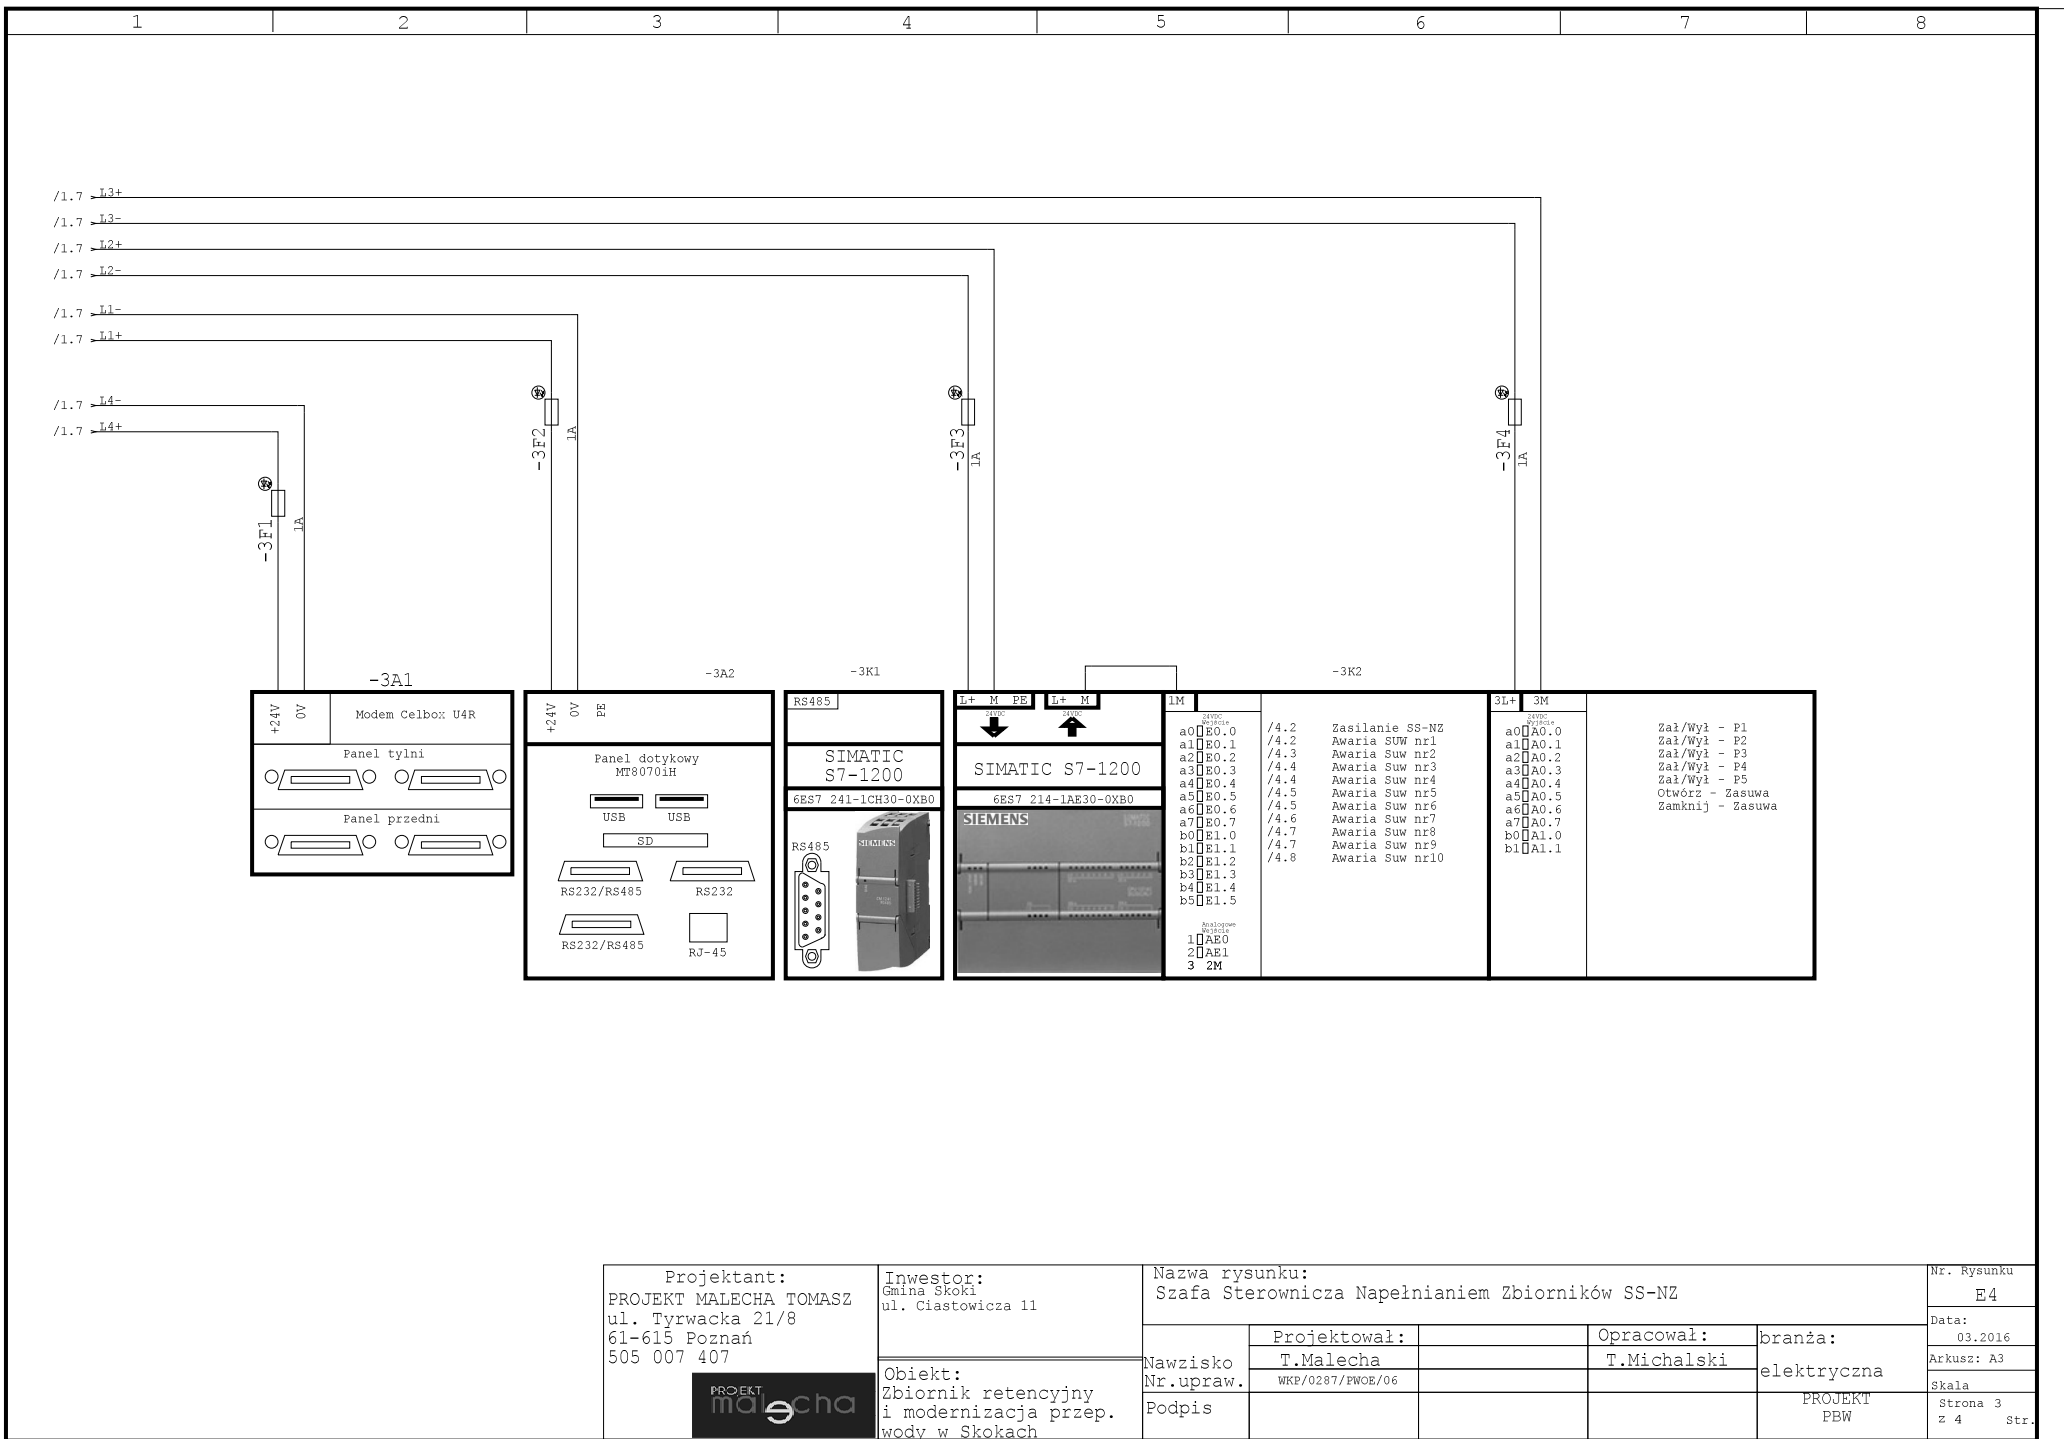

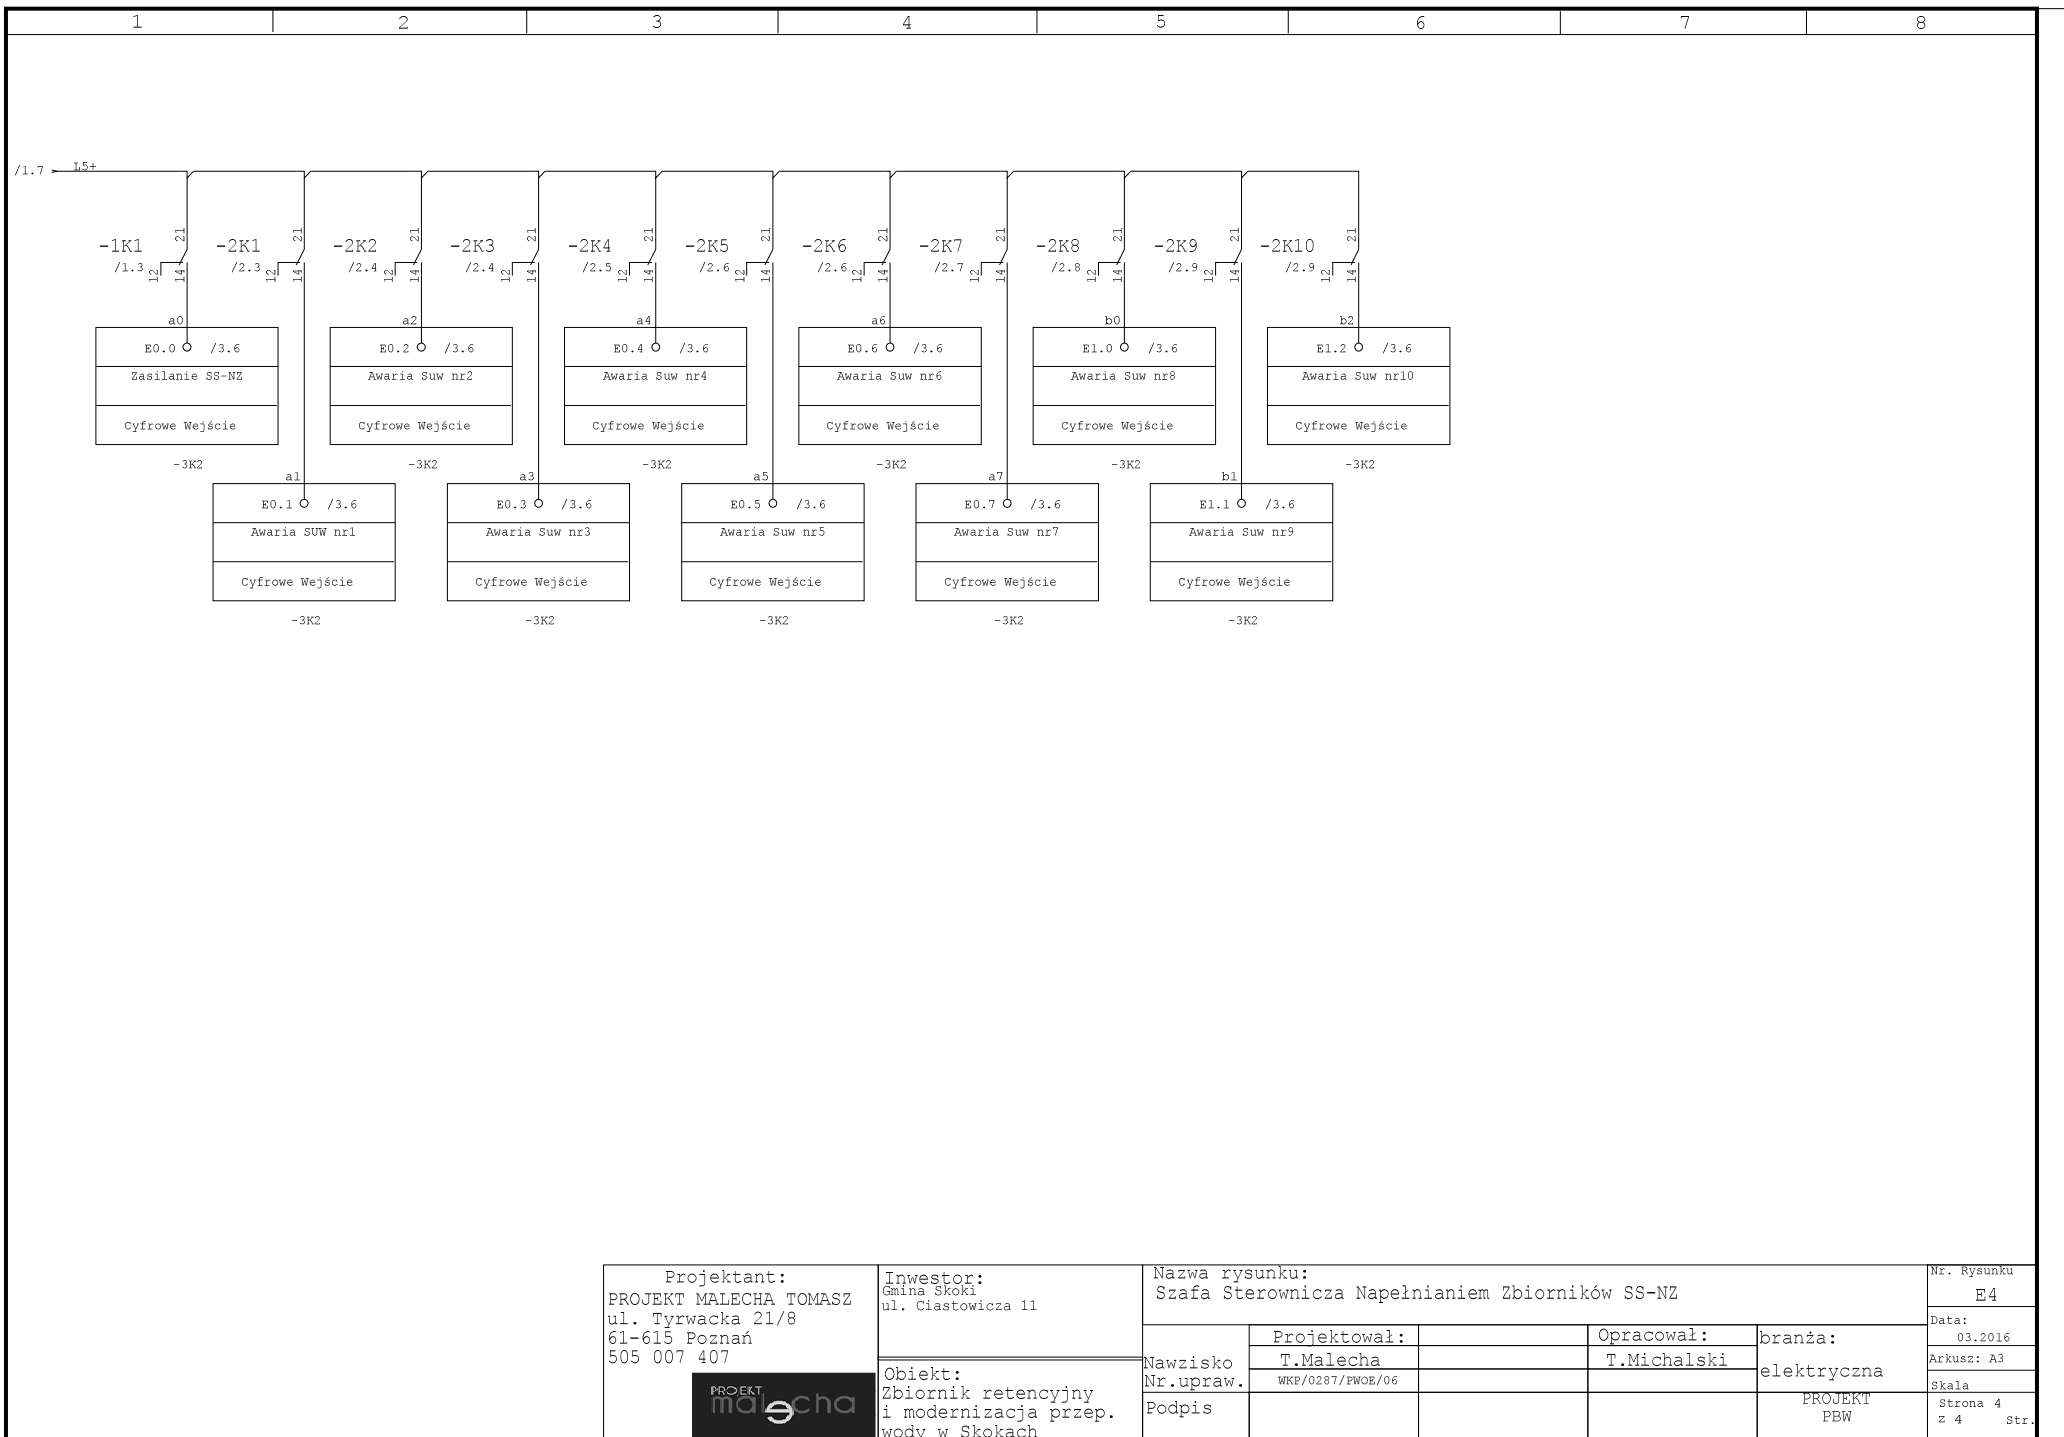

[illegible]