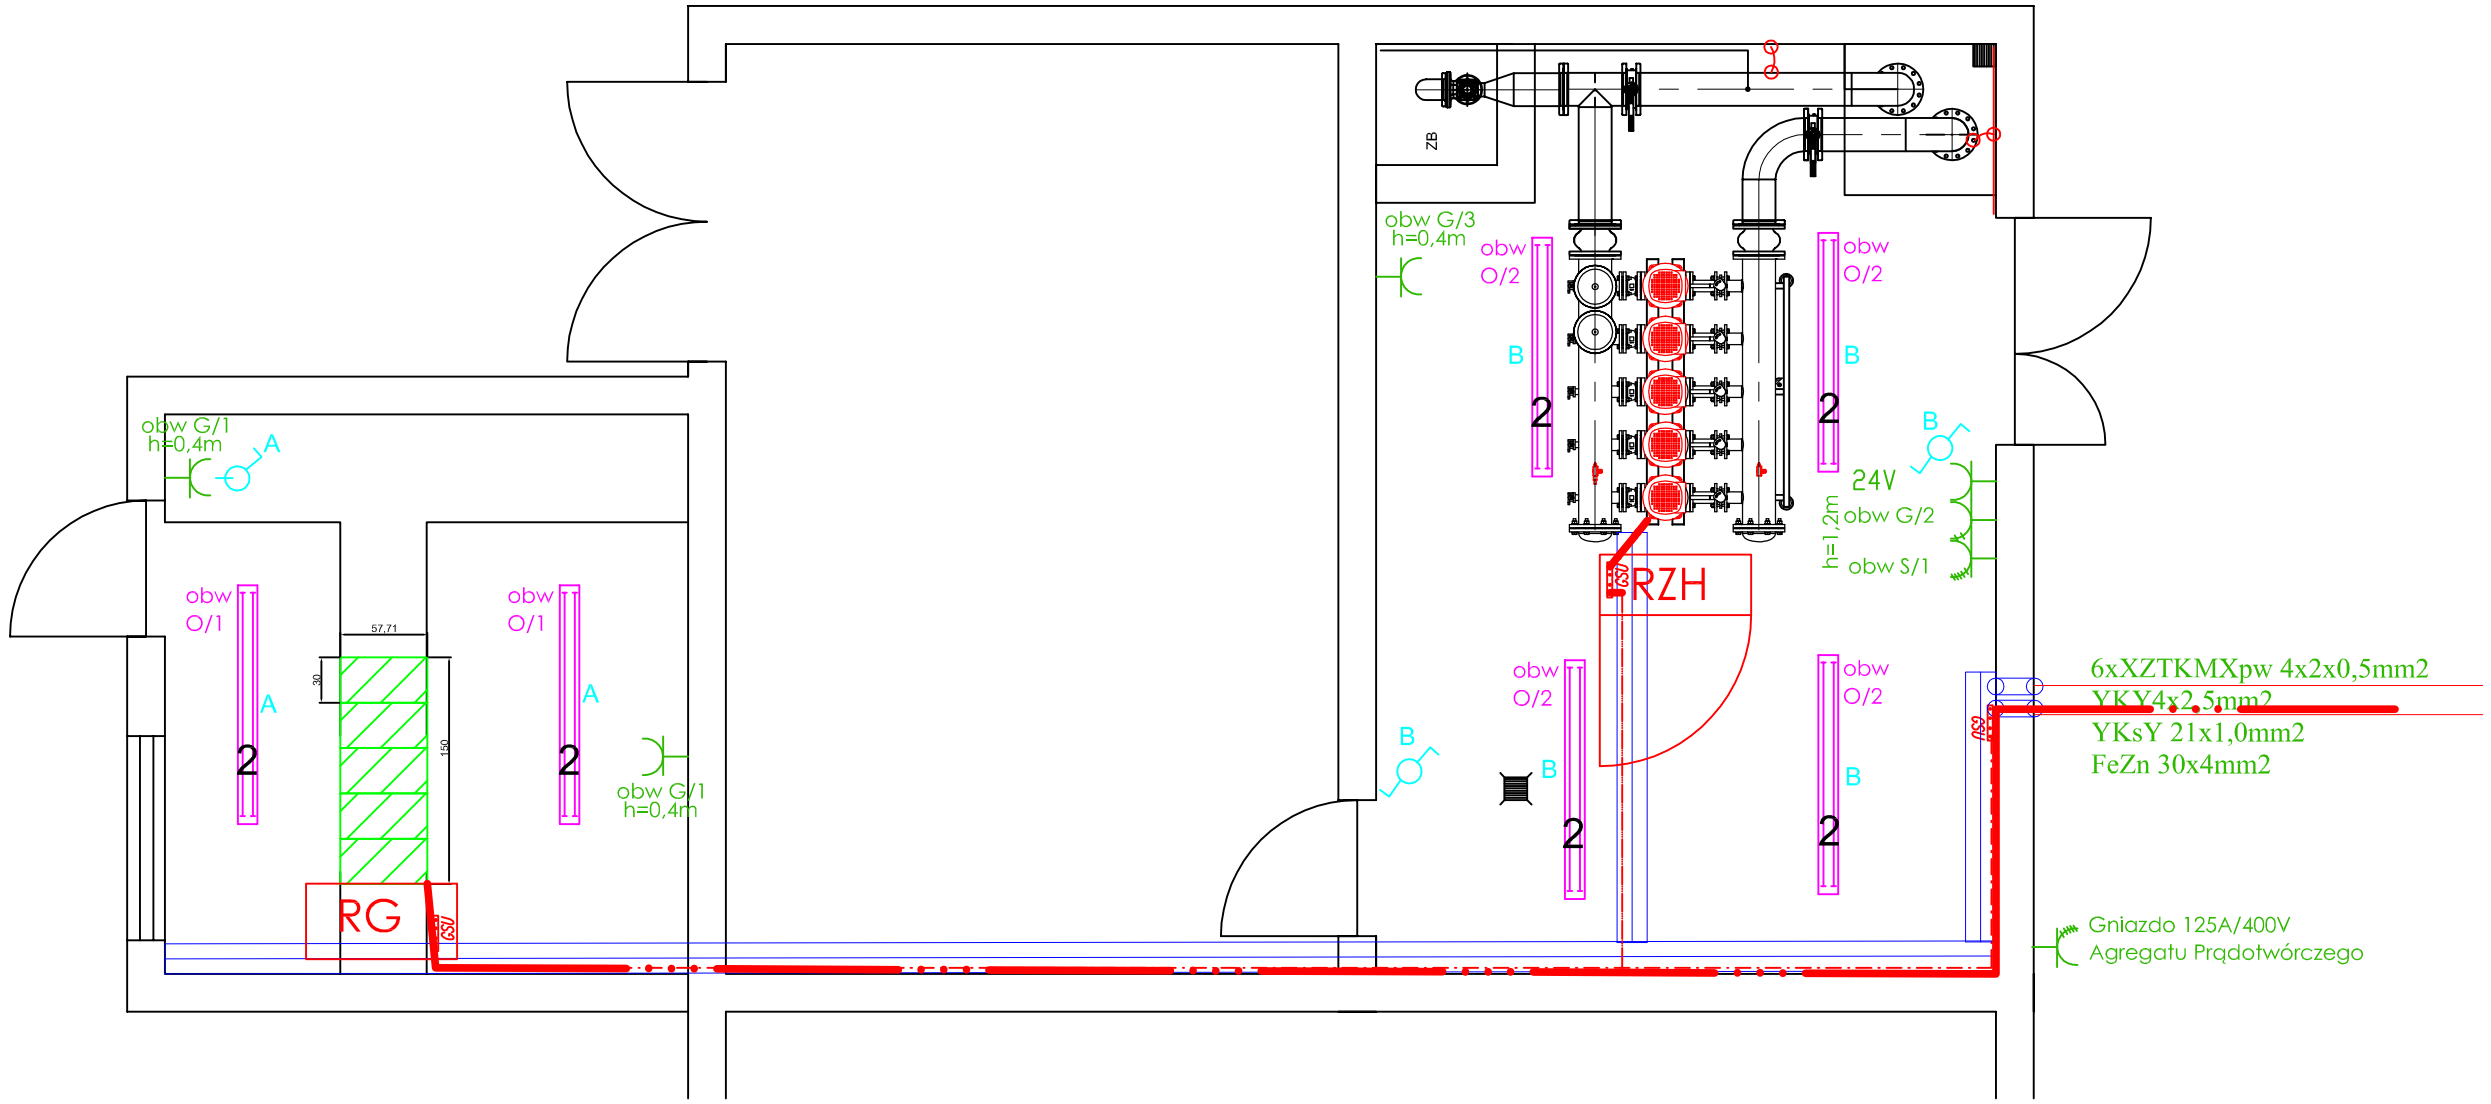

2 — LENA LIGHTING S.A. 341557 Codar RS 2x36W
montaż h= 2,5m na łańcuchach

Korytko kablowe ocynkowane 200mmx50mm/gr1,0mm
wraz z osprzętem systemowym montaż do ściany lub/i sufitu

właz betonowy kanału kablowego szczegółowe wymiary wg wizji lokalnej

gniazdo natynkowe 400V,16A, IP 44
gniazdo natynkowe 2x230V,16A, IP 44
gniazdo natynkowe 24V,16A, IP 44
łącznik natynkowy 1-polowy, IP44
łącznik natynkowy świecznikowy, IP44
łącznik natynkowy schodowy, IP44

GSU Główna Szyna Uziemiająca
Połączenia wyrównawcze LgYżo 16mm2
Połączenia wyrównawcze FeZn 25x4mm2

Przedsięwzięcie: Zbiornik retencyjny i modernizacja przepompowni wody w Skokach w woj. wielkopolskim				*gmina: Skoki woj. wielkopolskie*
Nazwa załącznika: *Instalacja elektryczna, oświetlenia,*				
Imię i Nazwisko	*Specjalność*	*Nr uprawnień*	*Podpis*	*Nr zał:*
Projektował: Tomasz Malecha	*elektryczna*	*WKP/0287/PWOE/06*		*E5*
Opracował: Tomasz Michalski				
Stadium dokumentacji: P.B.W.	*skala 1:50*	*Data: 03.2016 r.*		