


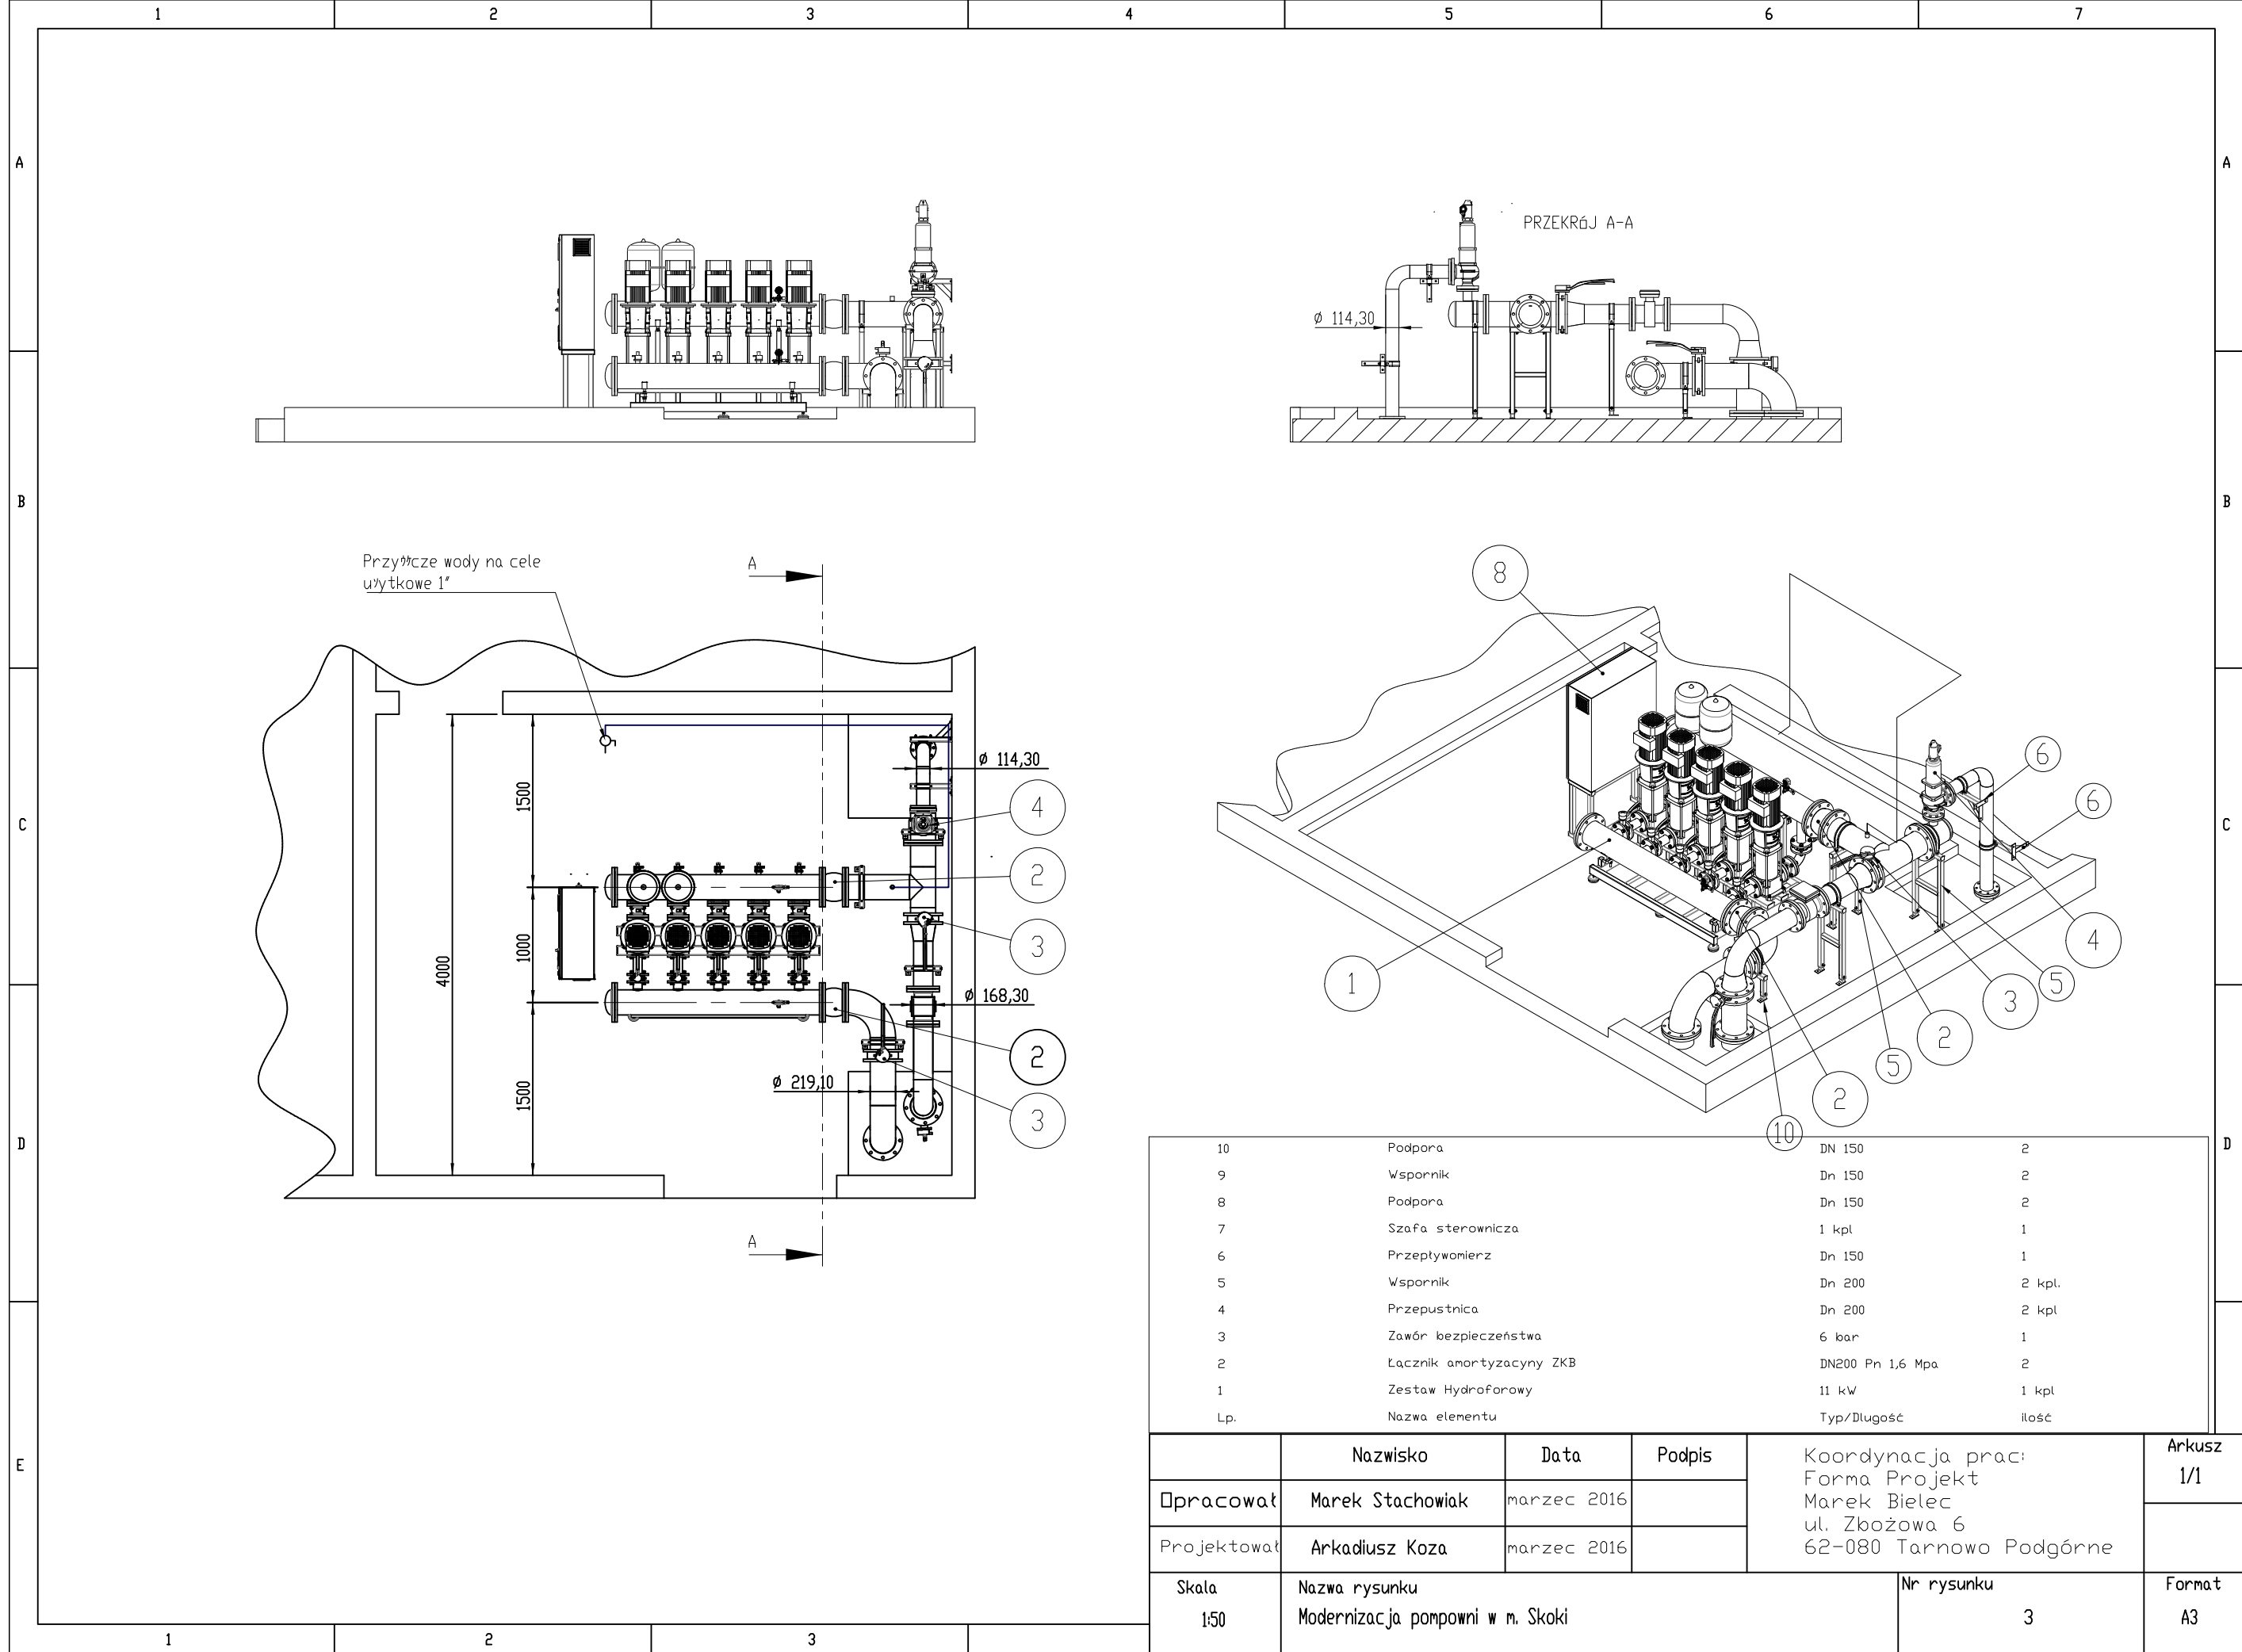

10	Podpora	DN 150	2
9	Wspornik	Dn 150	2
8	Podpora	Dn 150	2
7	Szafa sterownicza	1 kpl	1
6	Przepływomierz	Dn 150	1
5	Wspornik	Dn 200	2 kpl.
4	Przepustnica	Dn 200	2 kpl
3	Zawór bezpieczeństwa	6 bar	1
2	Łącznik amortyzacyjny ZKB	DN200 Pn 1,6 Mpa	2
1	Zestaw Hydroforowy	11 kW	1 kpl
Lp.	Nazwa elementu	Typ/Długość	Ilość

	Nazwisko	Data	Podpis	Koordynacja prac: Forma Projekt Marek Bielec ul. Zbożowa 6 62-080 Tarnowo Podgórne	Arkusz 1/1
Opracował	Marek Stachowiak	marzec 2016			
Projektował	Arkadiusz Koza	marzec 2016			
Skala 1:50	Nazwa rysunku Modernizacja pompowni w m. Skoki			Nr rysunku 3	Format A3