


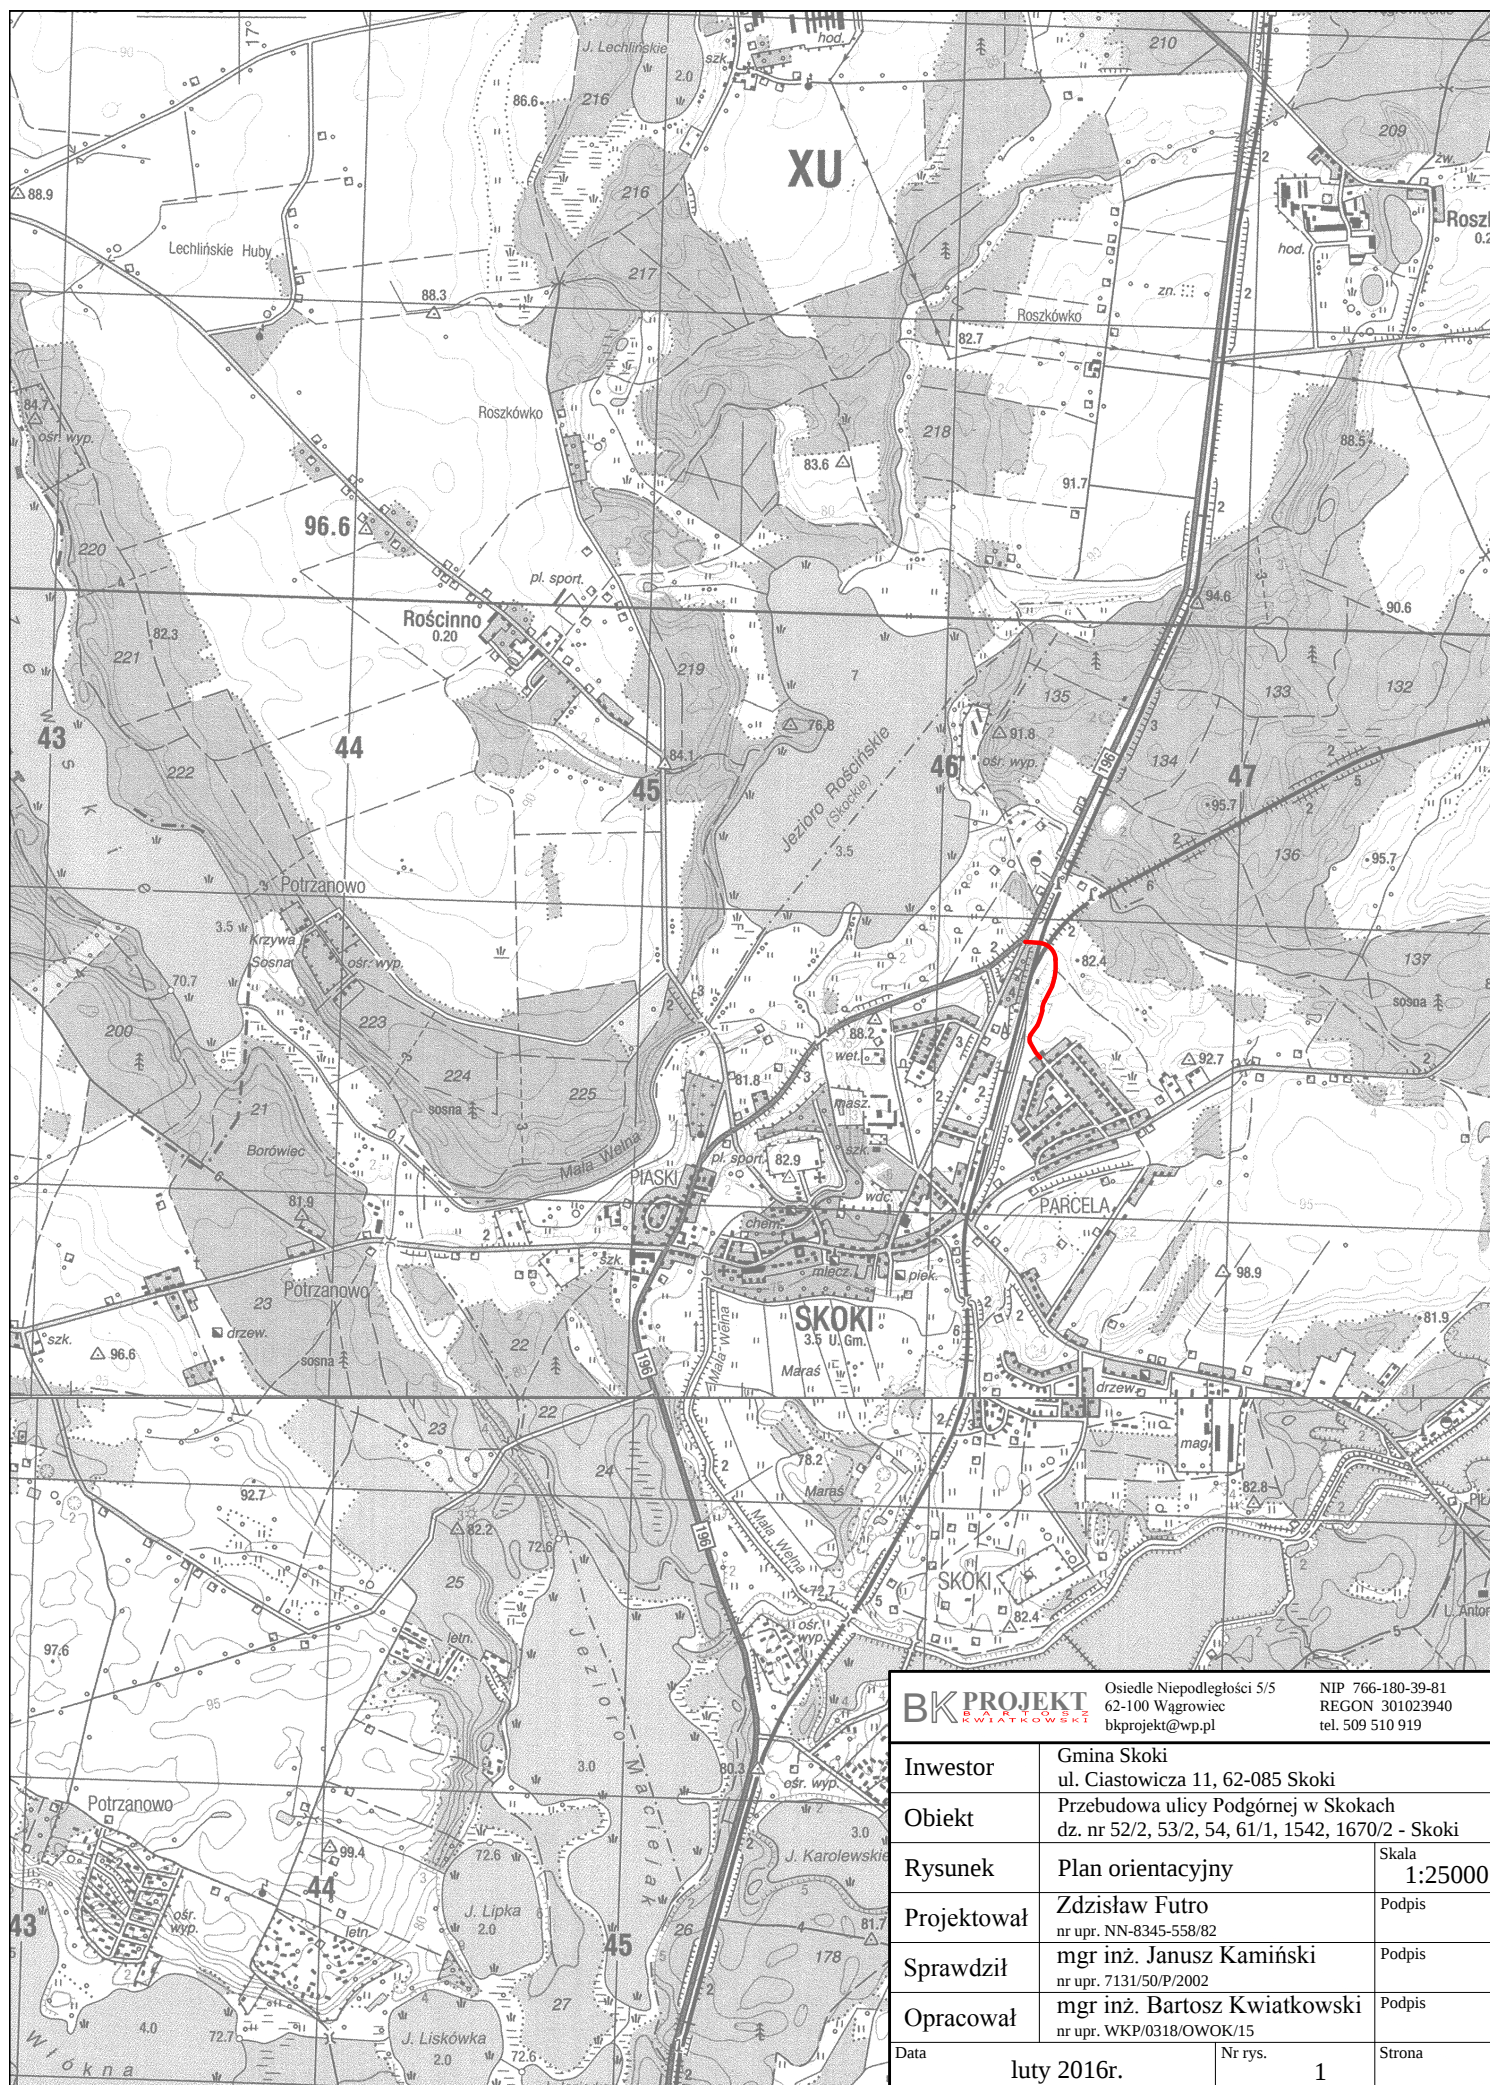

BK PROJEKT RANKOWSKI RWIAŹKOWSKI		Osiedle Niepodległości 5/5 62-100 Wągrowiec bkprojekt@wp.pl		NIP 766-180-39-81 REGON 301023940 tel. 509 510 919	
Inwestor	Gmina Skoki ul. Ciastowicza 11, 62-085 Skoki				
Obiekt	Przebudowa ulicy Podgórnej w Skokach dz. nr 52/2, 53/2, 54, 61/1, 1542, 1670/2 - Skoki				
Rysunek	Plan orientacyjny			Skala	1:25000
Projektował	Zdzisław Futro nr upr. NN-8345-558/82			Podpis	
Sprawdził	mgr inż. Janusz Kamiński nr upr. 7131/50/P/2002			Podpis	
Opracował	mgr inż. Bartosz Kwiatkowski nr upr. WKP/0318/OWOK/15			Podpis	
Data	luty 2016r.			Nr rys.	1
				Strona	