



SZCZEGÓŁ "A"

KRAWĘŻNIK NAJAZDOWY
NA POŁĄCZENIU NAWIERZCHNI

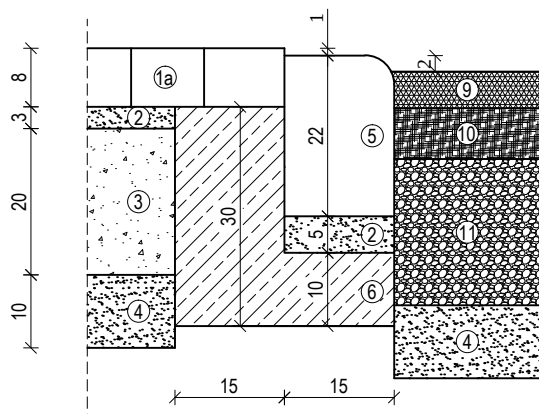


SZCZEGÓŁ "B"

KRAWĘŻNIK WYSTAJĄCY
NA POŁĄCZENIU NAWIERZCHNI

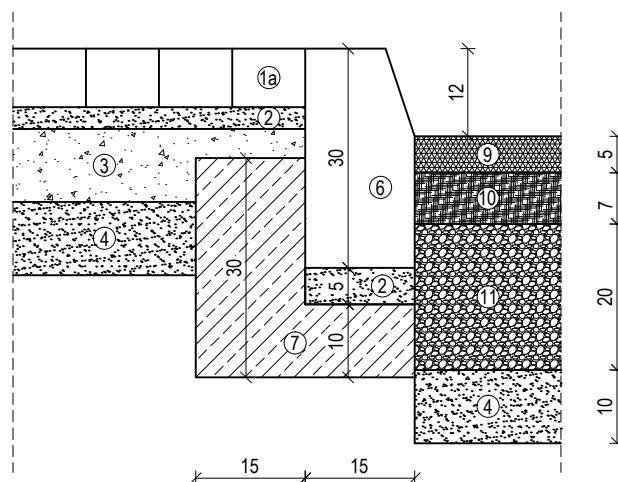


SZCZEGÓŁ "C"

POŁĄCZENIE NAW. ZJAZDU Z POBOCZEM

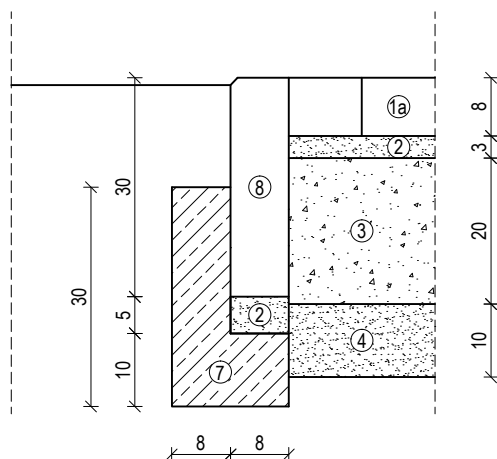

SZCZEGÓŁ "D"

POŁĄCZENIE NAW. CHODNIKA Z POBOCZEM

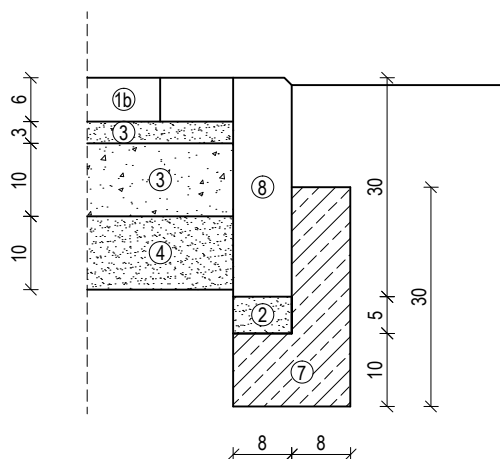

- 1a - Kostka betonowa gr. 8 cm
- 1b - Kostka betonowa gr. 6 cm
- 2 - Podsypka cementowo-piaskowa 1:4
- 3 - Podbudowa z betonu C8/10
- 4 - Warstwa odcinająca z piasku
- 5 - Krawężnik betonowy najazdowy 15 x 22 x 100 cm
- 6 - Krawężnik betonowy wystający 15 x 30 x 100 cm
- 7 - Ława fundamentowa z betonu C12/15
- 8 - Obrzeże betonowe 8 x 30 x 100 cm
- 9 - Warstwa ścieralna - BA AC5S
- 10 - Warstwa wiążąca - BA AC11W
- 11 - Podbudowa z kruszywa łamanego

BK PROJEKT BIURO KONSULTACJI I PROJEKTOWANIA 62-100 Wągrowiec bkprojekt@wp.pl		Osiedle Niepodległości 5/5 ul. Ciastowicza 11, 62-085 Skoki NIP 766-180-39-81 REGON 301023940 tel. 509 510 919
Inwestor	Gmina Skoki ul. Ciastowicza 11, 62-085 Skoki	
Obiekt	Przebudowa ulicy Podgórnej w Skokach dz. nr 52/2, 53/2, 54, 61/1, 1542, 1670/2 - Skoki	
Rysunek	Szczegóły konstrukcyjne	Skala 1:10
Projektował	Zdzisław Futro nr upr. NN-8345-558/82	Podpis
Sprawdził	mgr inż. Janusz Kamiński nr upr. 7131/50/P/2002	Podpis
Opracował	mgr inż. Bartosz Kwiatkowski nr upr. WKP/0318/OWOK/15	Podpis
Data	luty 2016r.	Nr rys. 5 Strona