



WIDOK Z GÓRY - skala 1:100

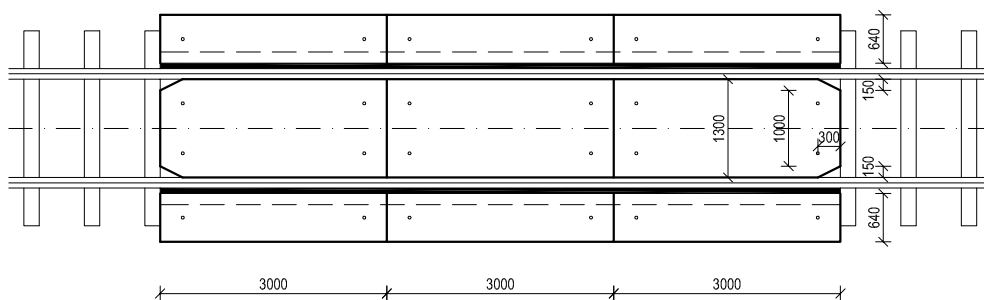

PRZEKRÓJ POPRZECZNY - skala 1:25

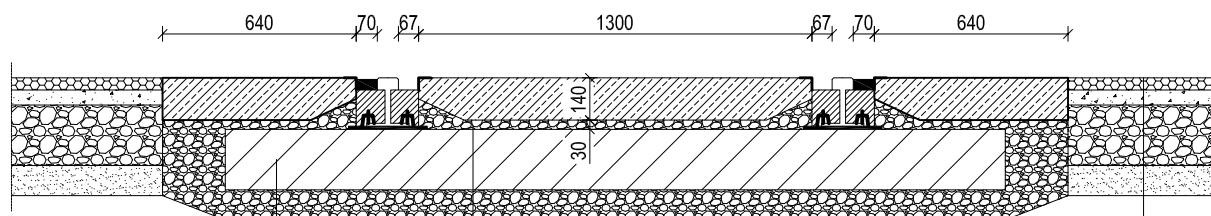

Podkład

Warstwa grys

Warstwa ścierna z BA AC5S gr. 4 cm

Warstwa wiążąca z BA AC11W gr. 5 cm

Podbudowa z kruszywa łamanego stabil.
mechanicznie 0/31,5mm gr. 20 cm

Warstwa odcinająca z piasku gr. 10 cm

Podłoże doprowadzone do stanu G1

BK PROJEKT
BARTOSZ KWIATKOWSKI

Osiedle Niepodległości 5/5
62-100 Wągrowiec
bkprojekt@wp.pl

NIP 766-180-39-81
REGON 301023940
tel. 509 510 919

Inwestor	Gmina Skoki ul. Ciastowicza 11, 62-085 Skoki	
Obiekt	Przebudowa ulicy Podgórnej w Skokach - teren PKP dz. nr 57/2, 57/4 - Skoki	
Rysunek	Płyty na przejeździe PKP	Skala 1:100
Projektował	Zdzisław Futro nr upr. NN-8345-558/82	Podpis
Sprawdził	mgr inż. Janusz Kamiński nr upr. 7131/50/P/2002	Podpis
Opracował	mgr inż. Bartosz Kwiatkowski nr upr. WKP/0318/OWOK/15	Podpis
Data	luty 2016r.	Nr rys. 5 Strona