


PRZEKRÓJ NORMALNY

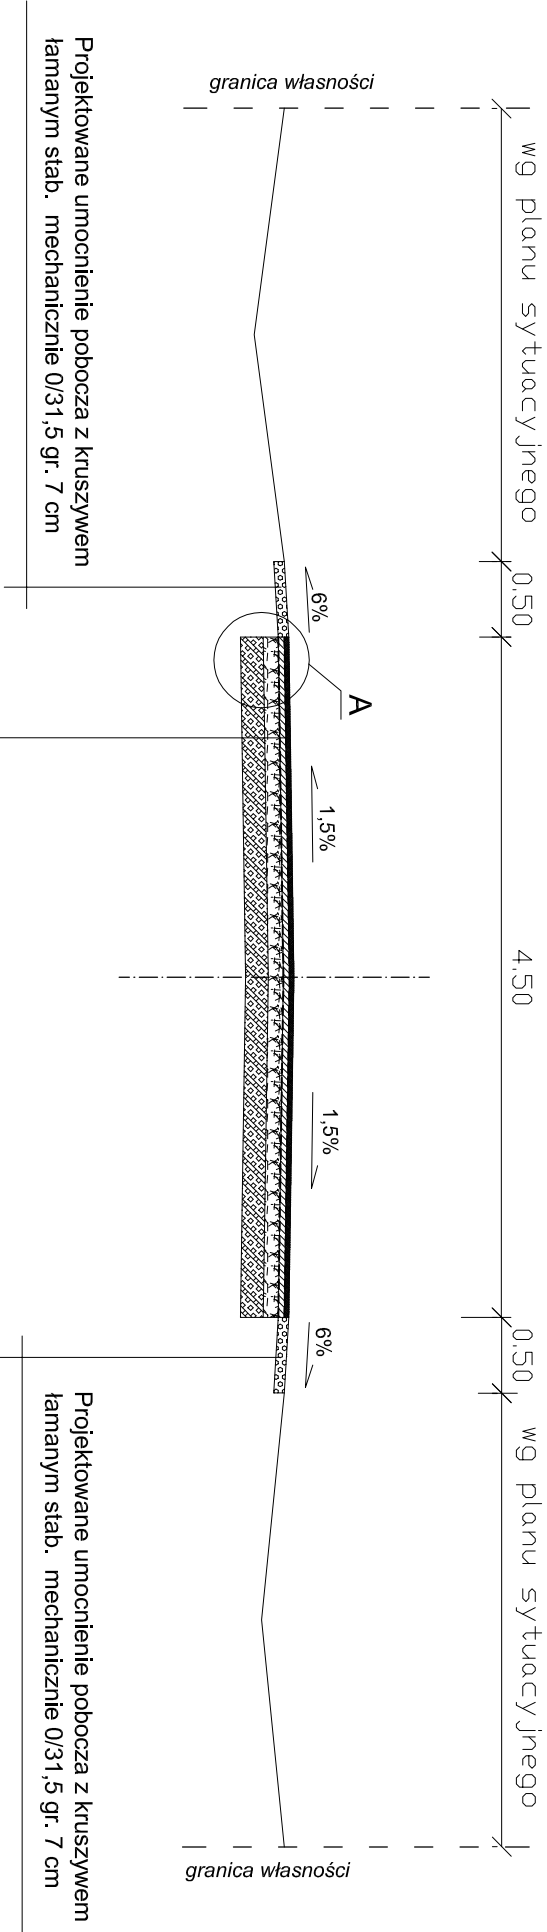

Projektowana warstwa ścierna z betonu asfaltowego AC 8 S 50/70, KR 1-2, gr. 3 cm
Projektowane skropienie emulsją asfaltową C60 BP3 ZM w ilości 0,5 kg/m²
Projektowana warstwa wiążąca z betonu asfaltowego AC 11 (lub 16) W 50/70, KR 1-2, gr. 4 cm
Projektowane skropienie emulsją asfaltową C60 B5 ZM w ilości 1,5 kg/m²
Projektowana górna warstwa podbudowy z kruszywa łamanego stabilizowanego mechanicznie 0/31,5 gr. 10 cm
Istniejąca nawierzchnia tłuczniowa o grubości ~15 cm (dolna warstwa podbudowy)

PROJEKTOWANIE DRÓG I ULIC NADZORY BUDOWLANE ZDZISŁAW FUTRO		
Tel. 600 934 292		NIP: 766-108-67-00
62-100 Wągrowiec, Osiedle Niepodległości 4/2		
Regon 570238846		
Nazwa i adres obiektu	PRZEBUDOWA NAWIERZCHNI DROGI GMINNEJ W KAKULINIE	
Nr rys.:	2a	
Przedmiot:	Przekrój normalny	
Skala:	1:50	
Projektant:	Futro Zdzisław Wągrowiec, Osiedle Niepodległości 4/2 Upr. 8345-558/82 par. 13 p.1	
Data:	06.2016 r.	