

UCHWAŁA NR IX/68/2007
Rady Miejskiej Gminy Skoki

z dnia 12 lipca 2006r.

w sprawie:

wyrażenia zgody na zbycie nieruchomości gruntowej położonej w Sławie Wlkp.
obręb geodezyjny Szczodrochowo obejmującej działkę Nr 15/40.

Na podstawie art.18, ust. 2, pkt. 9, lit. „a” ustawy z dnia 8 marca 1990r. o samorządzie
gminnym (tekst jednolity Dz.U. nr 142 z 2001r. poz. 1591 ze zmianami)

Rada Miejska Gminy Skoki
uchwała, co następuje:

Par. 1

1. Wyraża się zgodę na zbycie nieruchomości gruntowej położonej w Sławie Wlkp. — obręb geodezyjny Szczodrochowo obejmującej działkę Nr 15/40 o pow. 3,00 ha.
2. Szczegółową lokalizację działki Nr 15/40 przeznaczonej do zbycia przedstawia załącznik Nr 1 do niniejszej uchwały.

Par. 2

Wykonanie uchwały powierza się Burmistrzowi Miasta i Gminy Skoki.

Par. 3

Uchwała wchodzi w życie z dniem podjęcia.

Par. 4

Traci moc uchwała Nr XXVI/159/2004 Rady Miejskiej Gminy Skoki z dnia 29 września 2004r. w sprawie: zbycia nieruchomości gruntowej położonej w Sławie Wlkp.-obręb geodezyjny Szczodrochowo obejmującej część działki Nr 15/38.



Przewodniczący Rady
Miejskiej Gminy Skoki
Zbigniew Kujawa
Zbigniew Kujawa

UZASADNIENIE

**do uchwały Nr IX/68/2007 Rady Miejskiej Gminy Skoki
z dnia 12 lipca 2007r.**

w sprawie:

wyrażenia zgody na zbycie nieruchomości gruntowej położonej w Sławie Wlkp.
obręb geodezyjny Szczodrochowo obejmującej dz. nr 15/40.

Działka Nr 15/40 o pow. 3,00 ha w Sławie Wlkp. powstała w rezultacie geodezyjnego podziału większego terenu obejmującego przed podziałem działkę Nr 15/38 o pow. 11,5978 ha. W „Studium uwarunkowań i kierunków zagospodarowania przestrzennego Gminy Skoki” działka nr 15/40 przeznaczona jest pod zainwestowanie jednostek osadniczych względnie koncentrację działalności gospodarczej.


Gruntami w Sławie Wlkp. zainteresowani są potencjalni inwestorzy, którzy zamierzają inwestować na tym terenie. W związku z powyższym proponuje się przeznaczyć działkę Nr 15/40 o pow. 3,00 ha do sprzedaży w drodze przetargu.


Sprzedaż nieruchomości gruntowej należy do spraw majątkowych gminy, o których decyduje rada gminy podejmując stosowną uchwałę.

W tej sytuacji podjęcie niniejszej uchwały przez Radę Miejską Gminy Skoki uważa się za uzasadnione.

BURMISTRZ

Tadeusz Kłos

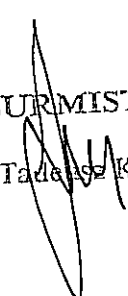


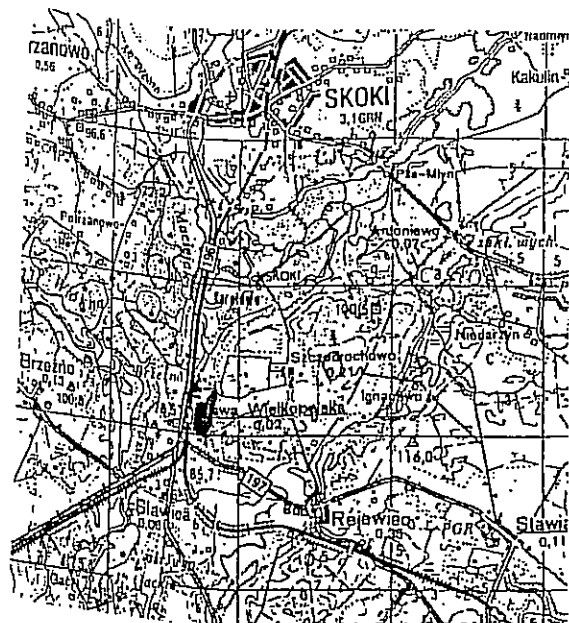

MAPA ORIENTACYJNA
SKALA 1:100000

Nr 2 947/2004

Nr KERG.651-20/2004

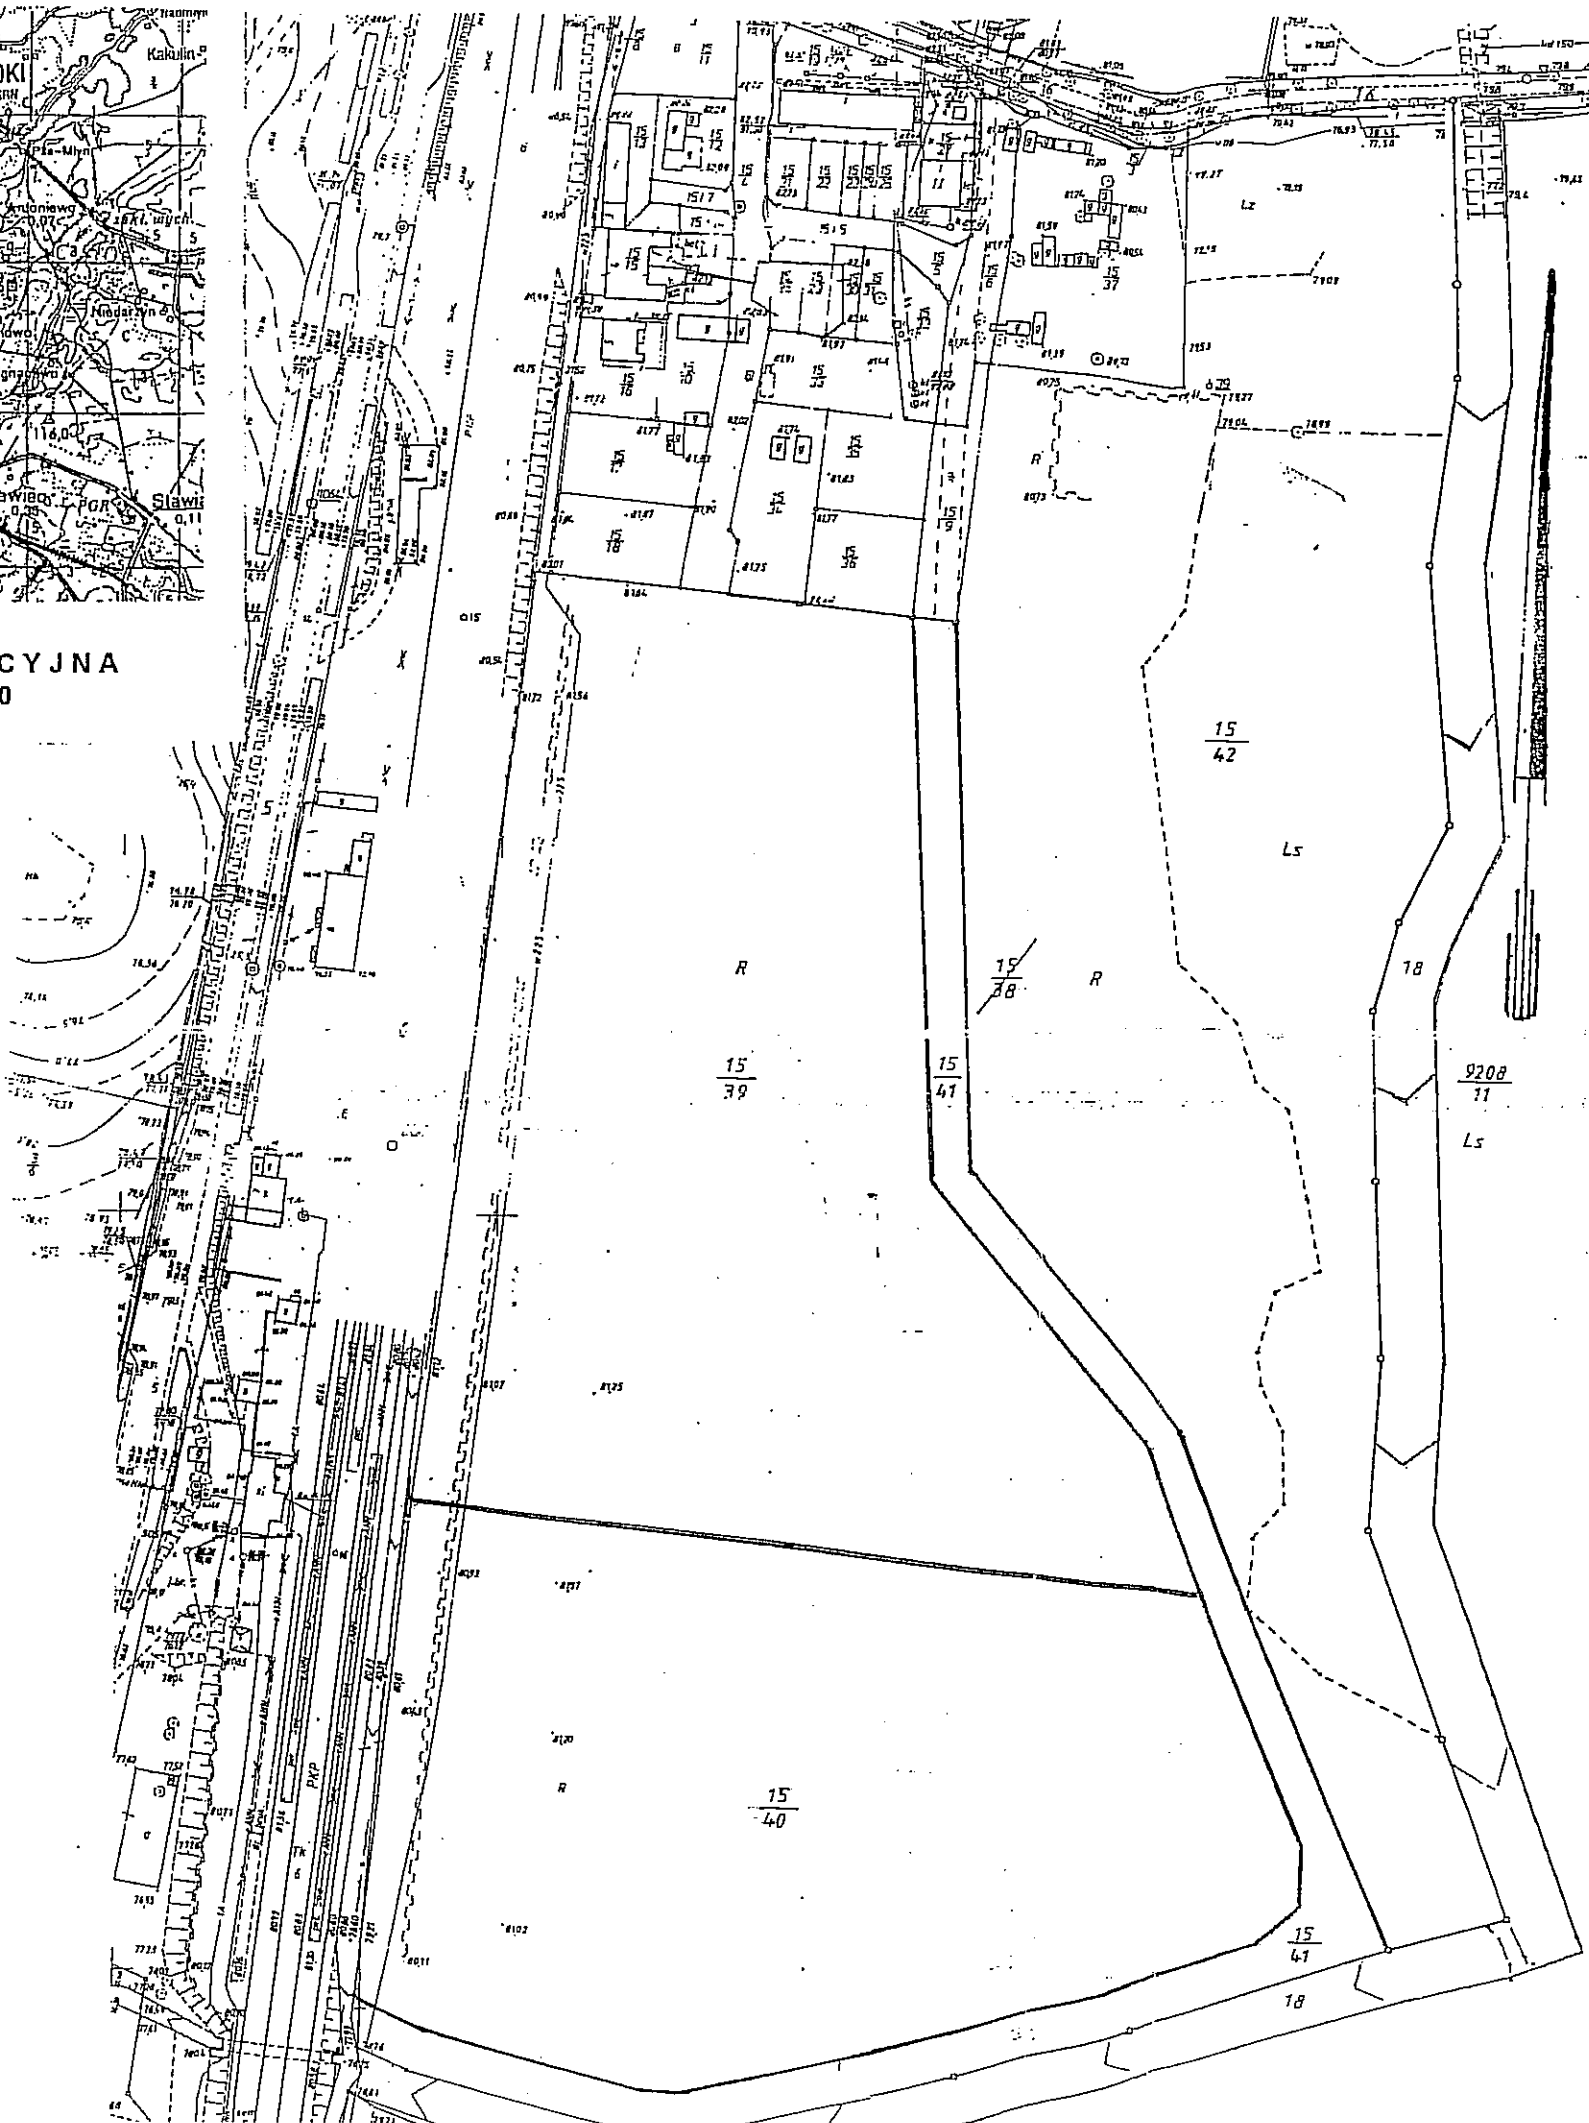

PROJEKT PODZIAŁU NIERUCHOMOŚCI

MAPA ZASADNICZA NR 413.323.05
Skala 1 : 2000

Województwo: wielkopolskie
Powiat: wągrowiecki
Gmina: Skoki
Obręb (wieś): Szczodrochowo

WYPIS Z REJESTRU GRUNTÓW I KSIĘGI WIECZYSTEJ
Właściciel: Gmina i Miasto Skoki
Nr KW 43475 (Wągrowiec)
Nr jednostki rejestru: G25.
Nr mapy ewidencyjnej: 1
Nr działki 15 / 38
Powierzchnia wg rejestru gruntów 11.59 78 ha
Powierzchnia 11.26 29 ha
wg pomiaru uzupełniającego

DZIAŁKI I POWIERZCHNIE PROJEKTOWANE

Nr działki	Powierzchnia
15 / 39	3.39 95 ha
15 / 40	3.00 00 ha
15 / 41	0.73 48 ha
15 / 42	4.12 86 ha
Razem	11.26 29 ha

Wągrowiec, dnia 15. 11. 2004 r.

USŁUGI
GEODEZYJNO-KARTOGRAFICZNE
Wykonał: Ryszard Szymkowiak
ul. Lipowa 41c/7, tel. (067) 26 22 145
62-100 WĄGROWIEC
NIP 766-103-33-11; REGON 57501346
Ryszard Szymkowiak
Geodeta Uprawniony 806
ul. Lipowa 41 C/7, tel. (067) 26 22 145
62-100 WĄGROWIEC

Załącznik Nr 1

do uchwały NrIX./..68./2007.....

Rady Miejskiej Gminy Skoki z dnia 12.07.2007r.