


POTRZAHOWO - BUDYNEK ŚWIETLICY

LOKAL UŻYTKOWY - SKŁEP WIEJSKI - ZESTAWIENIE POWIERZCHNI

1. SALA SPRZEDAŻY -	34,94 m ²
2. MAGAZYN -	13,92 m ²
3. POMIESZCZENIE GOSPODARCZE	5,32 m ²
4. U-C	4,26 m ²
5. KORYTARZ	5,35 m ²
RAZEM:	63,79 m²

1. SALA SPRZEDAŻY	-	34,94 m ²
2. MAGAZYN	-	13,92 m ²
3. POMIESZCZENIE GOSPODARCZE	-	5,32 m ²
4. W-C	-	4,26 m ²
5. KORYTARZ	-	5,35 m ²
RAZEM:		63,79 m ²

Technical drawing of a wall section showing a cross-section with a brickwork pattern and a dimension line indicating a height of 293.

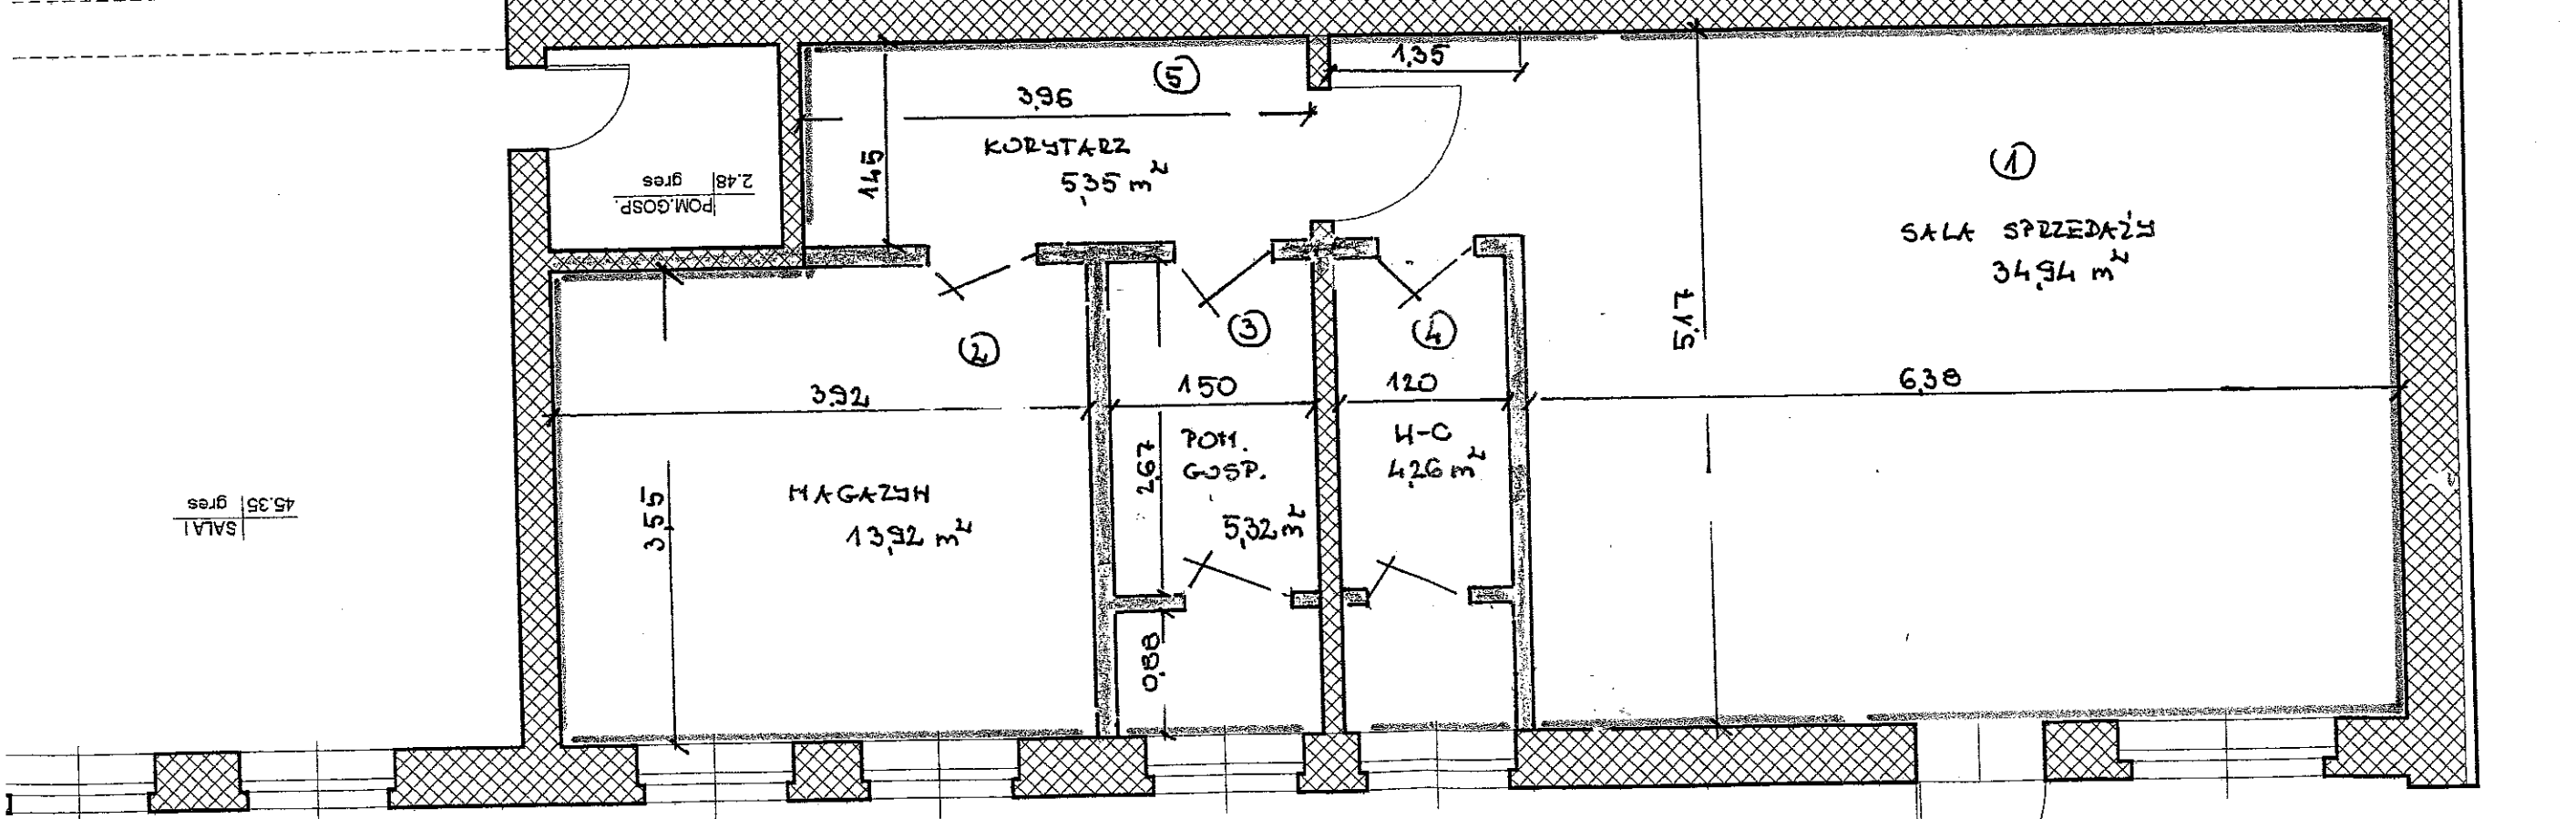

VL. SKOCCA

VL. SKOCKA