

Uchwała Nr XXXVII/282/2014

Rady Miejskiej Gminy Skoki

z dnia 12.06.2014 r.

w sprawie :

wyrażenia zgody na nabycie przez Gminę Skoki gruntów położonych w Skokach.

Na podstawie art.18 ust.2 , pkt 9, lit. „a” ustawy z dnia 8 marca 1990 r. o samorządzie gminnym (tekst jednolity Dz.U.2013 poz.594 z póź. zm.) uchwala się co następuje:

§ 1.

1. Wyraża się zgodę na nabycie przez Gminę Skoki działki nr 3/1 o pow. 533 m² w Skokach przy ul. Wczasowej, zapisanej w kw PO1B/00049548/8
2. Położenie działki określa załącznik mapowy.

§ 2.

Wykonanie uchwały powierza się Burmistrzowi Miasta i Gminy

§ 3.

Uchwała wchodzi w życie z dniem podjęcia

Przewodniczący Rady
Miejskiej Gminy Skoki
Zbigniew Kujawa

Uzasadnienie do
Uchwały Nr XXXVII/282/2014
Rady Miejskiej Gminy Skoki
z dnia 12.06.2014 r.

w sprawie :


wyrażenia zgody na nabycie przez Gminę Skoki gruntów położonych w
m. Skoki.

Ostatni odcinek ulicy Wczasowej o długości około 80 mb - do granicy z wsią
Roszkówko, przebiega przez grunty prywatne. Zgodnie z danymi zawartymi w projekcie
podziału zajęta została powierzchnia 533 m² oznaczona obecnie jako działka nr 3/1.

W pasie drogowym ulokowane zostały sieci wodociągowa biegnąca ze studni i stacji
uzdatniania do Skoków.

Projektowany wykup jest w pełni uzasadniony ponieważ Gmina stanie się jedynym
właścicielem ciągu ulicy Wczasowej i drogi gruntowej do Roszkówka.

Burmistrz Miasta i Gminy
Tadeusz Kłos

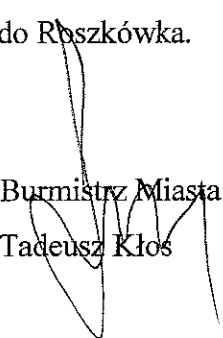


Załącznik mapowy

do Uchwały Nr XXXVII/282/2014

Rady Miejskiej Gminy Skoki

z dnia 12.06.2014

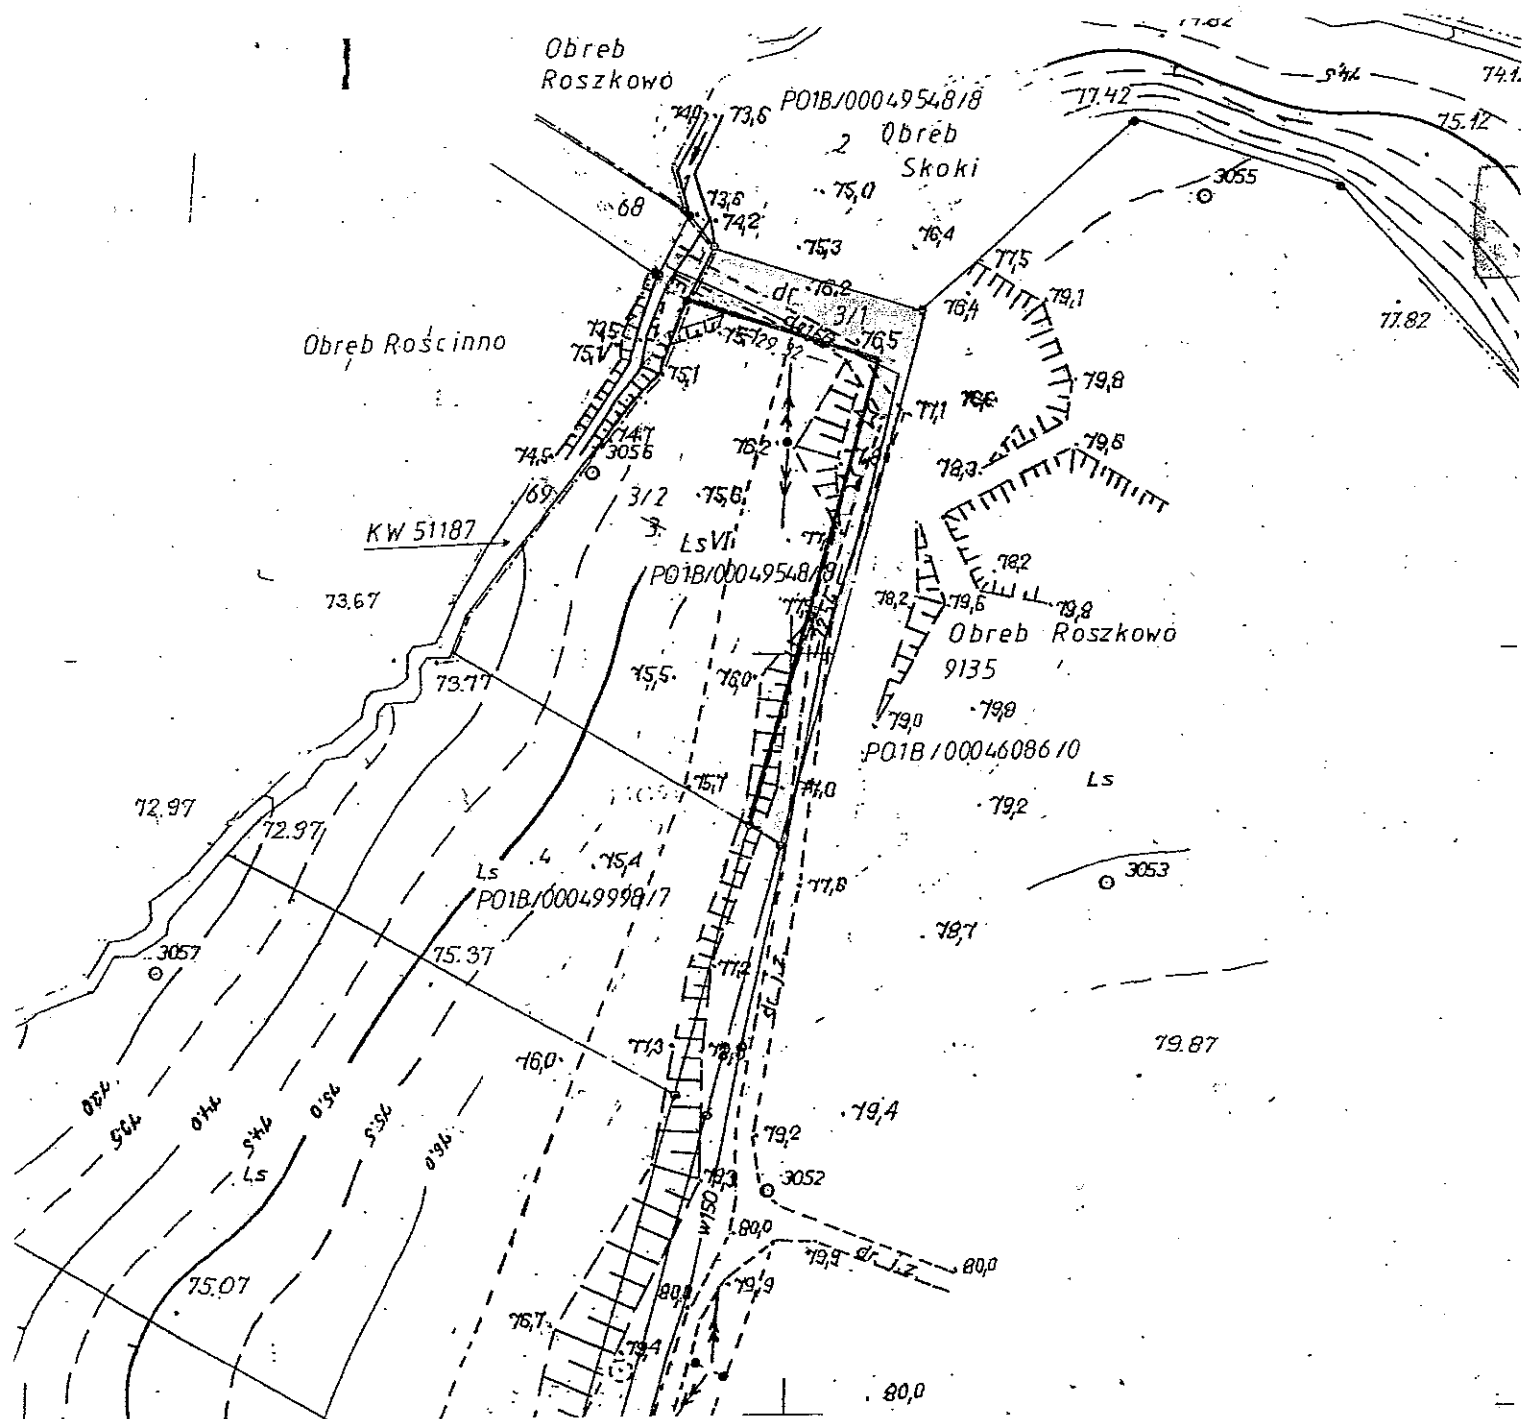

POSTANOWIENIE BURMISTRZA MIASTA I GMINY SKOKI NR RIGP. 6831.9.2014 Z DNIA 18.04.2014 r

Województwo:	wielkopolskie
Powiat:	wągrowiecki
Jedn. ewidencyjna:	302805_4, Skoki- miasto
Obreń ewidencyjny:	Nr 0001, Skoki
Właściciel:	Kęsicka Halina do 1/2, Walkowiak Zofia do 1/2
Nr KW:	PO1B/00049548/8
Działka nr:	3

**MAPA Z PROJEKTEM POD:
NIERUCHOMOŚCI**

Skala 1: 1000

KOPIA MAPY EWIDENCYJNEJ AR