

UCHWAŁA NR XIX/132/2004

Rady Miejskiej Gminy Skoki

z dnia 26 marca 2004r.

w sprawie:

zbycia niezabudowanej nieruchomości gruntowej oznaczonej jako dz. nr 713/3 o pow. 122 m² położonej w Skokach przy ul. Strumykowej.

Na podstawie art.18, ust. 2, pkt. 9, lit. „a” ustawy z dnia 8 marca 1990r. o samorządzie gminnym (tekst jednolity Dz.U. nr 142 z 2001r. poz. 1591 z późniejszymi zmianami)

Rada Miejska Gminy Skoki

uchwala, co następuje:

§ 1.

1. Przeznacza się do sprzedaży niezabudowaną nieruchomość gruntową oznaczoną jako dz. nr 713/3 o pow. 122 m² położoną w Skokach przy ul. Strumykowej.
Przedmiotowa nieruchomość zapisana w K.W Nr 41.458 w Sądzie Rejonowym w Gnieźnie stanowi własność Gminy Skoki.
2. Sprzedaż nieruchomości gruntowej określonej w pkt. 1 nastąpi w drodze przetargu ustnego ograniczonego.
3. Szczegółową lokalizację nieruchomości przeznaczanej do sprzedaży przedstawia załącznik
Nr 1 do niniejszej uchwały.

§ 2.

Wykonanie uchwały powierza się Burmistrzowi Miasta i Gminy Skoki.

§ 3.

Uchwała wchodzi w życie z dniem podjęcia.

Przewodnicząca
Rady Miejskiej Gminy Skoki

Grażyna Szymkowiak

UZASADNIENIE

do uchwały Nr XIX/132/2004 Rady Miejskiej Gminy Skoki
z dnia 26 marca 2004r.

w sprawie:

zbycia niezabudowanej nieruchomości gruntowej oznaczonej jako dz. nr 713/3
o pow. 122 m² położonej w Skokach przy ul. Strumykowej.

Działka Nr 713/3 o pow. 122 m² położona w Skokach przy ul. Strumykowej powstała z geodezyjnego podziału działki Nr 713/2 pozostałej po sprzedaży działki Nr 731/1 na rzecz najemców lokali mieszkalnych w budynku byłego przedszkola przy ul. Parkowej nr 8.

Podział działki Nr 713/2 nastąpił po uwzględnieniu przez były Zarząd Miasta i Gminy Skoki wniosku właściciela lokalu mieszkalnego w budynku byłego przedszkola zainteresowanego poprawą dotychczasowych warunków zagospodarowania.

Stąd też działkę Nr 713/3 o pow. 122 m² proponuje sprzedać się w drodze przetargu ustnego ograniczonego do właścicieli mieszkań w budynku przy ul. Parkowej nr 8.


Zbywanie nieruchomości gruntowych należy do spraw majątkowych gminy, o których w drodze uchwały decyduje rada gminy. Dlatego też podjęcie niniejszej uchwały przez Radę Miejską Gminy Skoki uważa się za uzasadnione.

Przewodnicząca
Rady Miejskiej Gminy Skoki

Grażyna Szymkowiak

MAPA ZASADNICZA PROJEKT PODZIAŁU

Skala 1:500

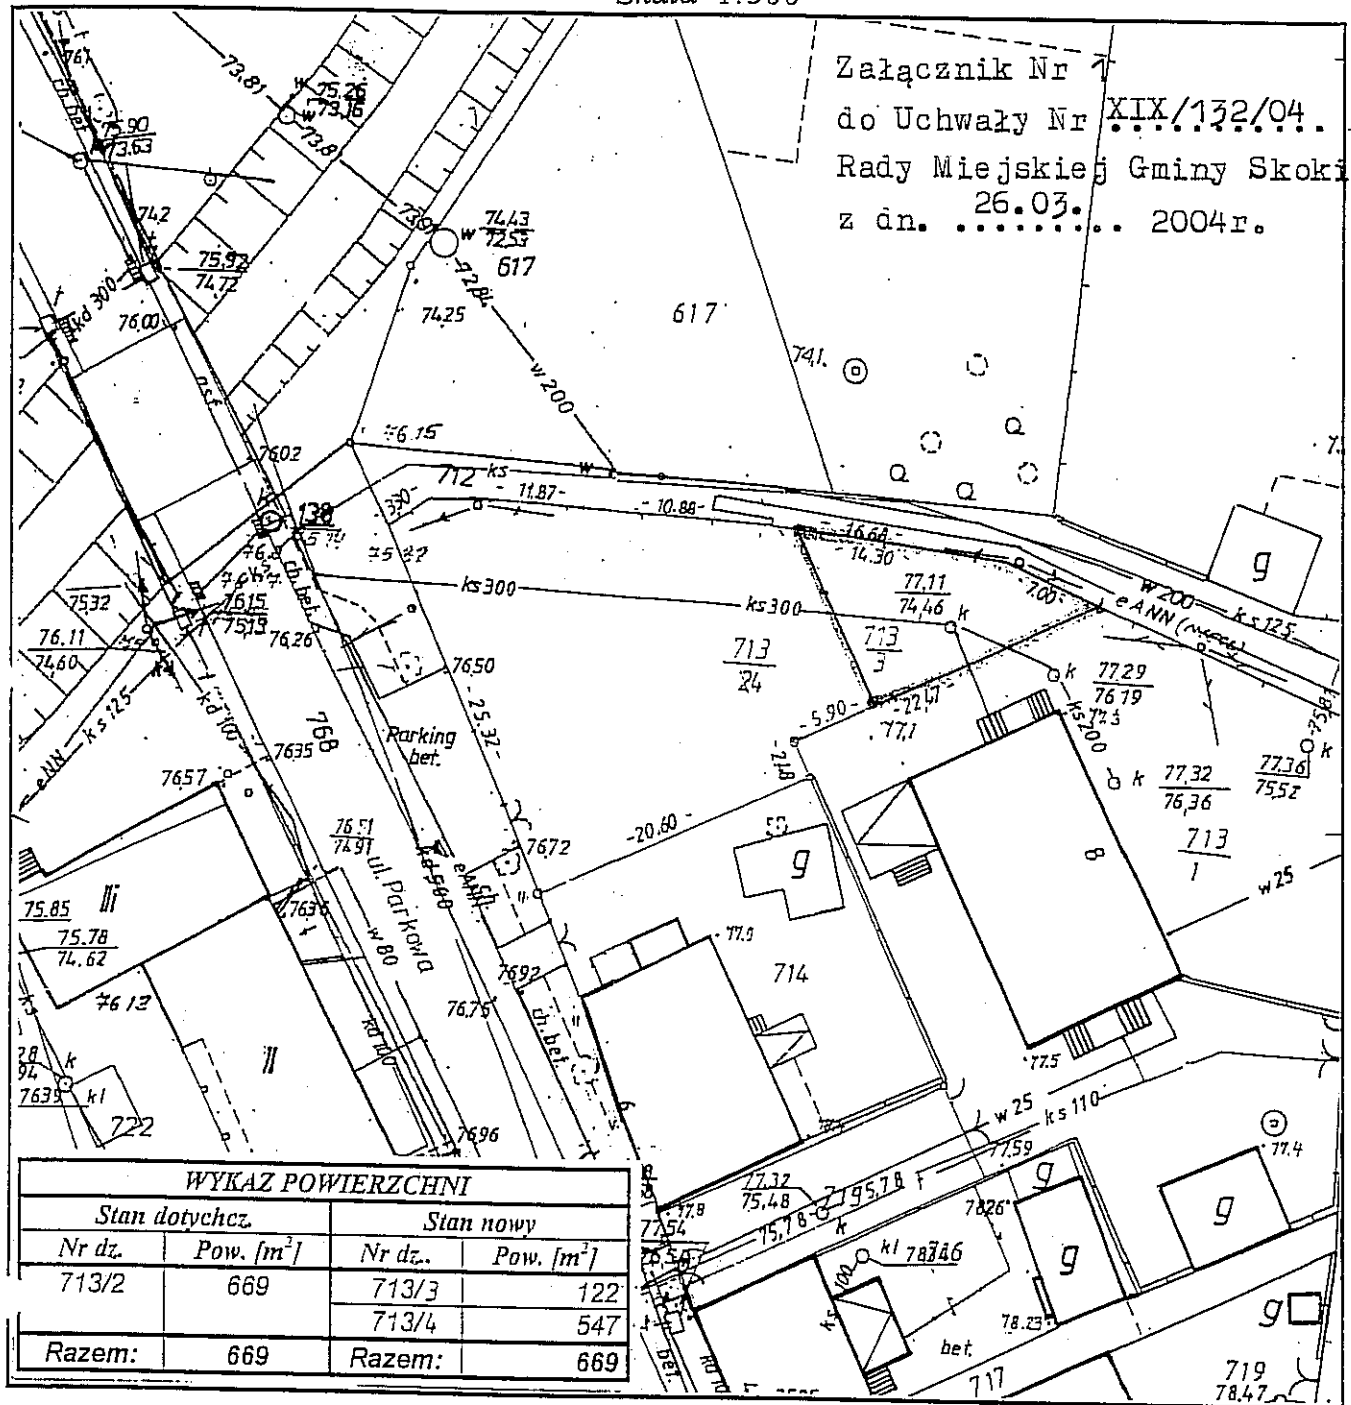

KERG.603-44/2003
 Województwo: wielkopolskie
 Powiat : wągrowiecki
 Gmina : Skoki
 Miasto : S K O K I
 Arkusz : 9 Sekcja 3a-2,3b-1
 Działka : 713/2
 Ks. wiecz : 41458
 Powierzchnia : 669 m²
 Właściciel : GMINA SKOKI

REPRODUKCYJA ZABRONIONA WYKONAWCA

ROMAN ROTH
 GEODETA UPRAWNIONY
 Os.J. III Sobieskiego 16/132 60-688 Poznań
 Tel. 8234-667

Ks.rob. 22/2003 Pozwolenie na wykonywanie
 robót geodezyjnych Nr 974 z 1985.05.18
 wydane przez G.U. GIK w Warszawie.

Poznań 08.11.2003 podpis *[Signature]*

Niniejszy projekt podziału nieruchomości
 został zatwierdzony przez
 Burmistrza Miasta i Gminy
 Skoki
 z dnia 5.12.2003 r.
 Nr R16P.74.5/16.103

[Faint administrative stamp and handwritten notes]
 603-44/03
 14 LIS. 2003

Stan aktualny na dzień 03.11.2003 r.