

UCHWAŁA NR XL/308/2014
Rady Miejskiej Gminy Skoki

z dnia 04 listopada 2014r.

w sprawie:

wyrażenia zgody na sprzedaż lokalu mieszkalnego nr 3 w budynku
„Gminnego Ośrodka Zdrowia” przy ul. Wincentego Ciastowicza 12 w Skokach.

Na podstawie art.18, ust. 2, pkt. 9, lit. „a” ustawy z dnia 8 marca 1990r. o samorządzie gminnym (tekst jednolity Dz.U. z 2013r. poz. 594)

Rada Miejska Gminy Skoki
uchwala, co następuje:

§ 1.


1. Wyraża się zgodę na sprzedaż lokalu mieszkalnego nr 3 o pow. użyt. 62,19 m² z pomieszczeniem przynależnym – piwnicą o pow. użyt. 14,32 m² w budynku „Gminnego Ośrodka Zdrowia” w Skokach przy ul. Wincentego Ciastowicza 12 (stary budynek).
2. Sprzedaż lokalu mieszkalnego określonego w ust. 1 następuje wraz z udziałem w wysokości: 7651/62580 w częściach wspólnych budynku i gruntu stanowiącego nieruchomość ujawnioną w księdze wieczystej PO1B/00056652/2 SR Wągrowiec i oznaczoną w ewidencji gruntów jako działka nr 337/5 o pow. 0,1013 ha

§ 2 .

Wykonanie uchwały powierza się Burmistrzowi Miasta i Gminy Skoki.

§ 3.

Uchwała wchodzi w życie z dniem podjęcia.

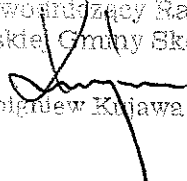Przewodniczący Rady
Miejskiej Gminy Skoki

Zbigniew Kujawa

UZASADNIENIE

do uchwały Nr XL/308/2014 Rady Miejskiej Gminy Skoki

z dnia 04 listopada 2014r.

w sprawie:

wyrażenia zgody na sprzedaż lokalu mieszkalnego nr 3 w budynku „Gminnego Ośrodka Zdrowia” przy ul. Wincentego Ciastowicza 12 w Skokach.

W starej części budynku „Gminnego Ośrodka Zdrowia” przy ul. Wincentego Ciastowicza 12 w Skokach zwolniony został przez dotychczasowego najemcę lokal mieszkalny nr 3 składający się z trzech pokoi, kuchni, korytarza, łazienki i w-c o powierzchni użytkowej 62,19 m². Do lokalu przynależy piwnica o powierzchni użytkowej 14,32 m².

Budynek, w którym znajduje się lokal mieszkalny nr 3 przeznaczony do sprzedaży, położony jest na wyodrębnionej geodezyjnie działce oznaczonej nr 337/5 o pow. 0,1013 ha zapisanej w KW PO1B/00056652/2 prowadzonej przez Sąd Rejonowy w Wągrowcu

Przedmiotowy lokal mieszkalny przeznaczony zostanie do sprzedaży w drodze przetargu ustnego nieograniczonego wraz z udziałem w wysokości: 7651/62580 w częściach wspólnych budynku i gruntu stanowiącego działkę nr 337/5.

Sprzedaż lokali mieszkalnych należy do spraw majątkowych Gminy, o których w drodze uchwały decyduje Rada Gminy.

W tej sytuacji podjęcie niniejszej uchwały przez Radę Miejską Gminy Skoki uważa się za uzasadnione.


Burmistrz
Tadeusz Kłos


ZAKAŻNIK

DO UCHWAŁY NR XL/308/2014
RMG SKOKI Z DZIAŁ OK. M. 2014 R.

Inwentaryzacja uproszczona dla potrzeb wyodrębnienia lokali mieszkalnych oraz użytkowych w cz.
budynku Ośrodek Zdrowia położonego w Skokach przy ul. Ciastowicza nr 12
Prawo własności gruntu - działka nr 337/5 o pow. 1013 m² Kw 49100



I PIĘTRO

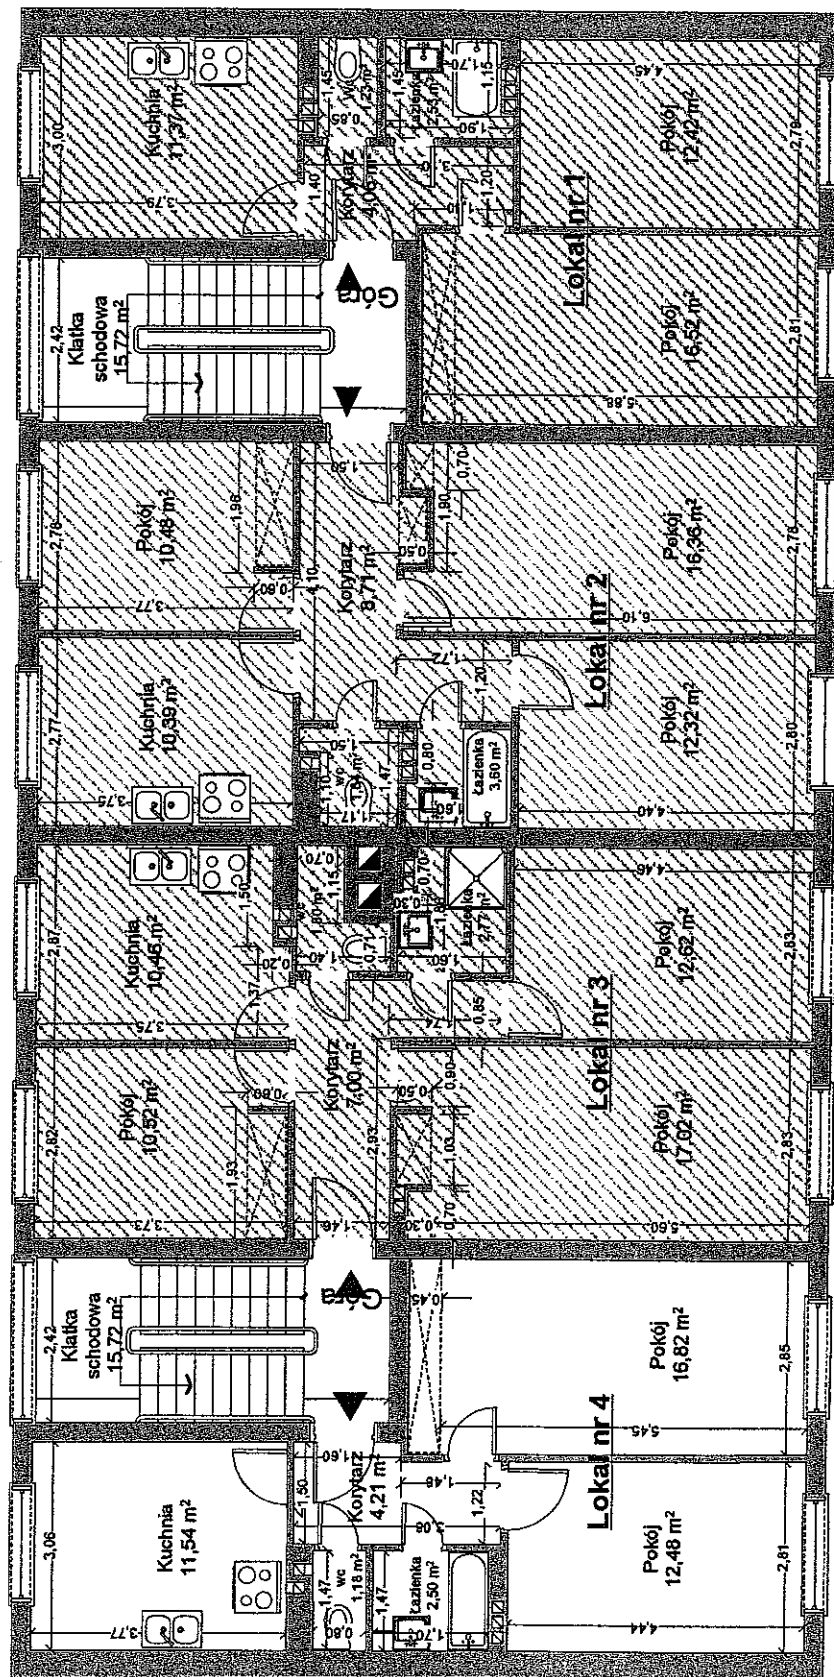

Inż. Tadeusz Karpina
UWIKZ 7210/564786

SKALA: 1:100