


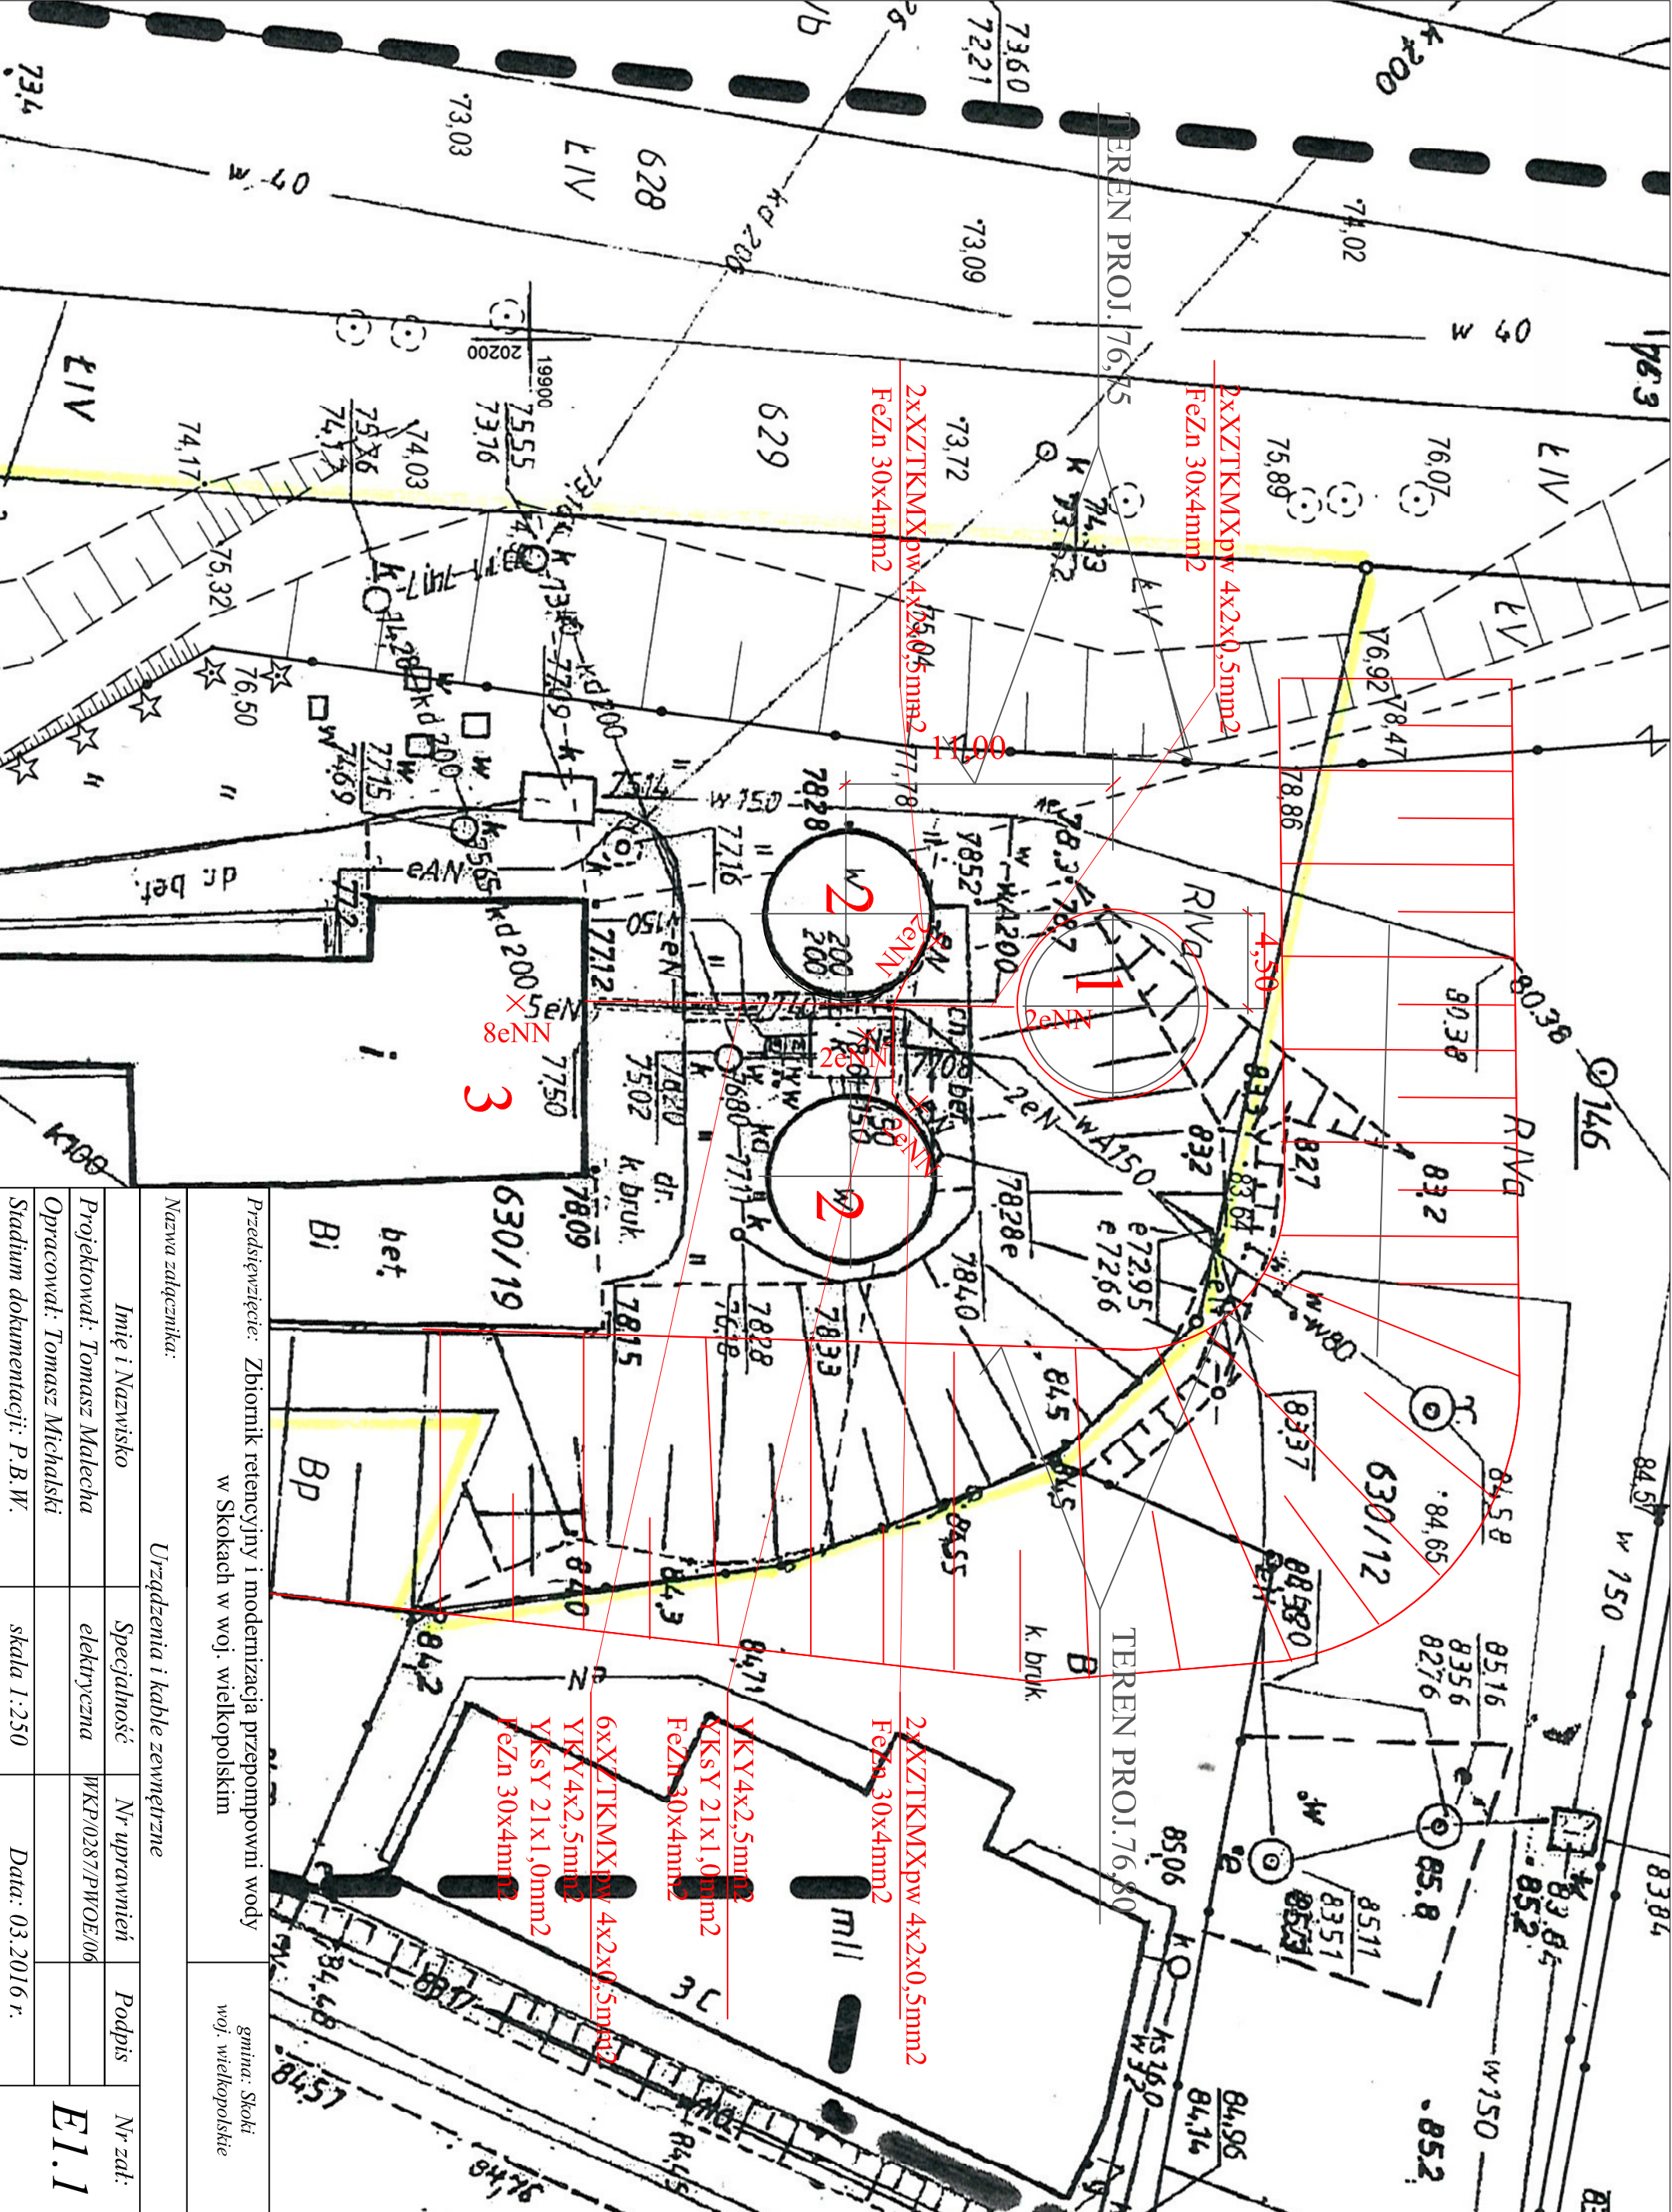

Przedsięwzięcie: Zbiornik retencyjny i modernizacja przepompowni wody
w Skokach w woj. wielkopolskim

gmina: Skoki
woj. wielkopolskie

Nazwa zadawcy:

Urządzenia i kable zewnętrzne

Imię i Nazwisko	Specjalność	Nr uprawnień	Podpis	Nr zat:
Projektował: Tomasz Malecha	elektryczna	WKP/0287/PWOE/06		E1.1
Opracował: Tomasz Michalski				
Stadium dokumentacji: P.B.W.	skala 1:250	Data: 03.2016 r.		