


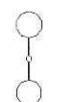

1. ISTNIEJĄCY BUDYNEK TRAFOSTACJI
2. ISTNIEJĄCY KAMIEŃ - PRZEWIDUJE SIĘ PRZEWIERCENIE GŁAZU - UTWORZENIE FONTANNY
- 2.1. ZANIŻENIE WOKÓŁ KAMIEŃ - ZLEWNIA
3. ISTNIEJĄCY PARKING - ZMIANA UKŁADU, ZWIĘKSZENIE IŁOŚCI MIEJSC POSTOJOWYCH, WYMIANA NAWIERZCHNI
- 4.1 ŁAWKI BETONOWE O PODSTAWIE BETONOWEJ TYP1 SZT.2
- 4.2 ŁAWKI BETONOWE O PODSTAWIE BETONOWEJ TYP2 SZT.6
5. ZEWNĘTRZNY STÓŁ TENISOWY - BETONOWY
6. STOŁY DO GRY W SZACHY I CHIŃCZYKA
7. MIEJSCA POSTOJOWE DLA ROWERZYSTÓW
8. PROJEKTOWANA PERGOLA
9. PROJEKTOWANE NASADZENIA
10. PROJEKTOWANY KWIETNIK
11. PROJEKTOWANA WYMIANA LAMP
12. PROJEKTOWANA MODERNIZACJA CHODNIKA - WYMIANA NAWIERZCHNI

PROJEKT:	PROJEKTOWAŁ:	TRZĘC:
BUDOWA PARKU I PLACU PRZY ul. ZAMKOWEJ w SKOKACH	mgr inż. arch. Janusz Łopieński upr. nr 237/PW/91	PROJEKT ZAGOSPODAROWANIA TERENU - SZCZEGÓŁY I WYPOSAŻENIE
INWESTOR:	Data	NR RYS:
Gmina Skoki Ciaśłowicza 11, 62-085 Skoki	23.11.2015	A2
	Skala	1 : 250

-  ZIELEŃ NISKA
-  NAWIERZCHNIA ALEJEK - KOSTKA BRUKOWA - NP. POLBRUK AVANTI ŻÓŁTA
-  NAWIERZCHNIA CHODNIKA - KOSTKA BRUKOWA
-  NAWIERZCHNIA ALEJEK - KOSTKA BRUKOWA - NP. POLBRUK AVANTI SZARA
-  NAWIERZCHNIA PLACU - KOSTKA BRUKOWA - NP. POLBRUK AVANTI BRĄZOWY
-  NAWIERZCHNIA PARKINGU - KOSTKA BRUKOWA
-  POWIERZCHNIA BIOLOGICZNIE CZYNNA
-  ISTNIEJĄCY KAMIEŃ - ZMIANA FUNKCJI

-  ISTNIEJĄCE DRZEWA
-  PROJEKTOWANE NASADZENIA
-  PROJEKTOWANE STOŁY DO GRY - WG. KART KATALOGOWYCH
-  PROJEKTOWANA PERGOLA WG OSOBNEGO OPRACOWANIA
-  PROJEKTOWANE LAMPY - WG . KART KATALOGOWYCH
-  PROJEKTOWANY STÓŁ DO GRY W TENISA - WG . KART KATALOGOWYCH
-  PROJEKTOWANE WYPOSAŻENIE SIŁOWNI ZEWNĘTRZNEJ - WG . KART KATALOGOWYCH
-  PROJEKTOWANE KOSZE NA ŚMIECI - WG. KART KATALOGOWYCH
-  PROJEKTOWANA ŁAWKA PARKOWA TYP1 - WG. KART KATALOGOWYCH
-  PROJEKTOWANA ŁAWKA PARKOWA TYP2 - WG. KART KATALOGOWYCH

PROJEKT: BUDOWA PARKU I PLACU PRZY ul. ZAMKOWEJ w SKOKACH	PROJEKTOWAŁ: mgr inż. arch. Janusz Łopieński upr. nr 237/PW/91	TREŚĆ: LEGENDA GRAFICZNA
INWESTOR: Gmina Skoki Ciastowicza 11, 62-085 Skoki	Data 23.11.2015	NR RYS: A3 Skala Jak zaznaczono



PROJEKT:

BUDOWA PARKU I PLACU PRZY
ul. ZAMKOWEJ w SKOKACH

INWESTOR:

Gmina Skoki
Ciaśłowicza 11, 62-085 Skoki

PROJEKTOWAŁ:

mgr inż. arch. Janusz Łopieński
upr. nr 237/PW/91

Data

23.11.2015


TREŚĆ:

AKSONOMETRIA

NR RYS:

A4

Skala

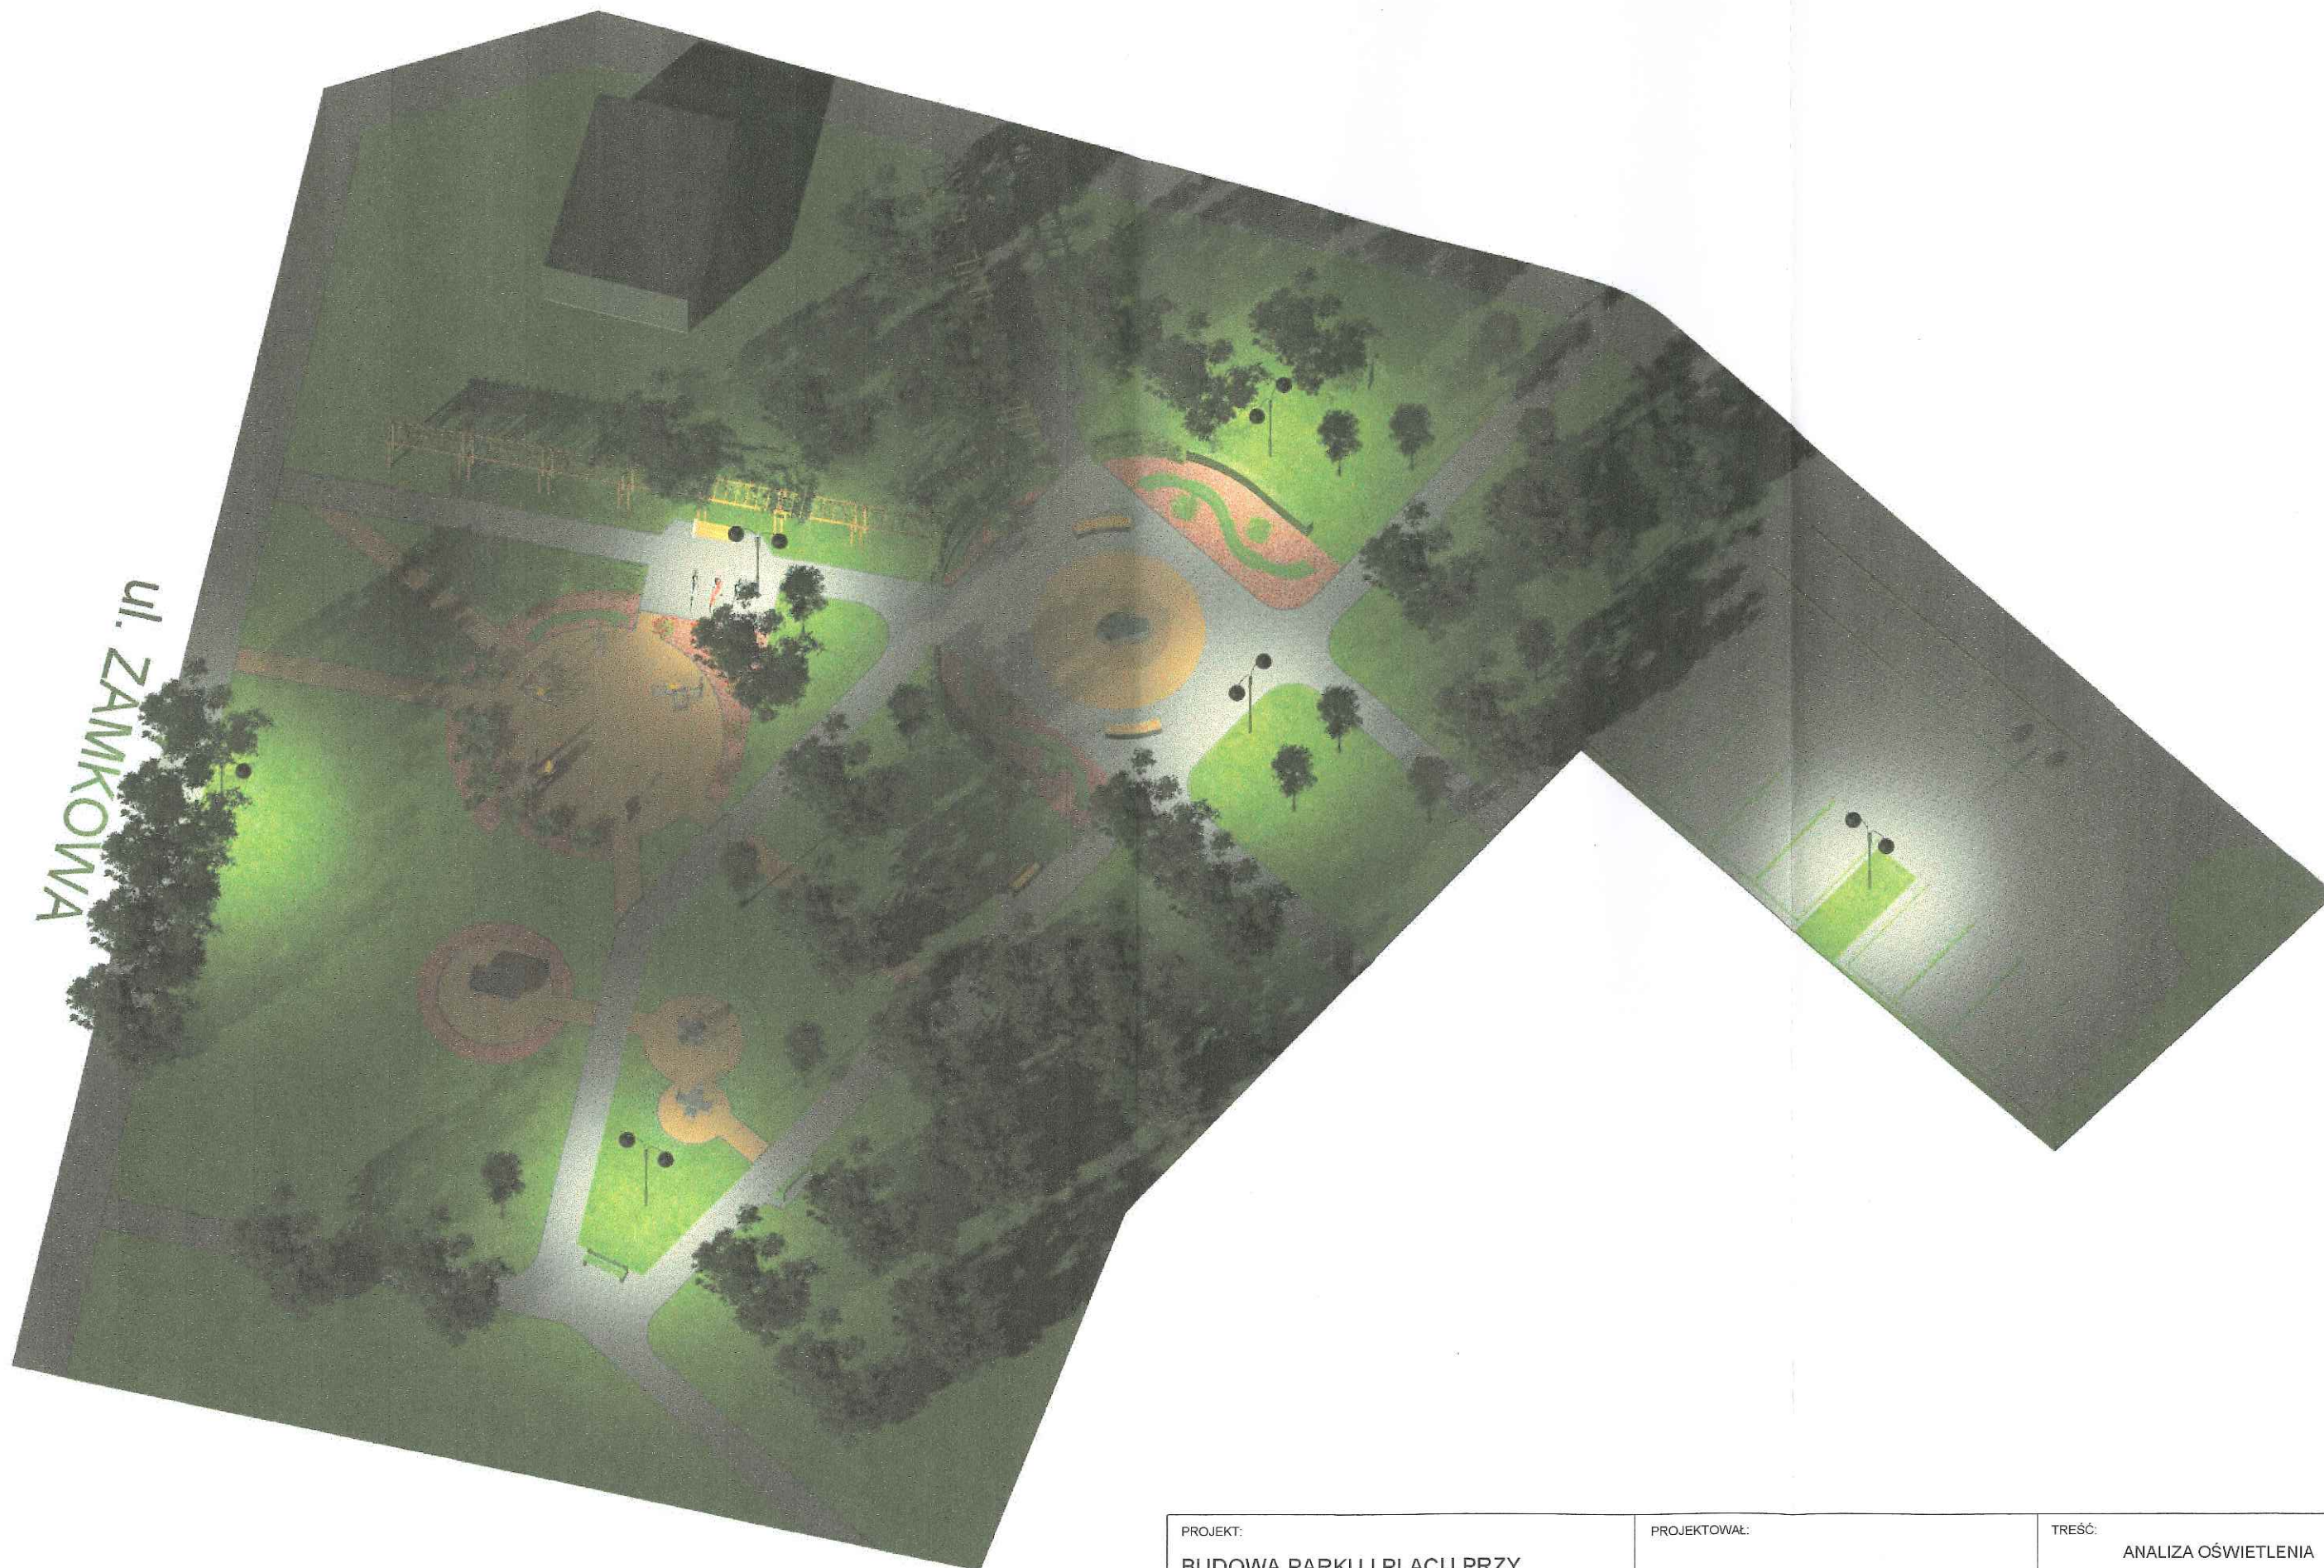

PROJEKT: BUDOWA PARKU I PLACU PRZY ul. ZAMKOWEJ w SKOKACH	PROJEKTOWAŁ: mgr inż. arch. Janusz Łopieński upr. nr 237/PW/91	TREŚĆ: ANALIZA OŚWIETLENIA
INWESTOR: Gmina Skoki Ciastowicza 11, 62-085 Skoki	Data 23.11.2015	NR RYS: A5 Skala 1:10



PROJEKT:

BUDOWA PARKU I PLACU PRZY
ul. ZAMKOWEJ w SKOKACH

INWESTOR:

Gmina Skoki
Ciastowicza 11, 62-085 Skoki

PROJEKTOWAŁ:

mgr inż. arch. Janusz Łopieński
upr. nr 237/PW/91

Data

23.11.2015

TREŚĆ:

WIZUALIZACJA NR1

NR RYS:

A6

Skala



PROJEKT:

BUDOWA PARKU I PLACU PRZY
ul. ZAMKOWEJ w SKOKACH

INWESTOR:

Gmina Skoki
Ciaśłowicza 11, 62-085 Skoki

PROJEKTOWAŁ:

mgr inż. arch. Janusz Łopieński
upr. nr 237/PW/91

Data

23.11.2015

TREŚĆ:

WIZUALIZACJA NR2

NR RYS:

A7

Skala

RAZEM=1428,90







- PLATEW GÓRNA
- PLATEW ŚRODKOWA
- PLATEW DOLNA

[illegible]

SKALA 1:25

BLACHA 220X220X8

PRET d16mm

60



70

9, 22, 9, 40

8, 22, 10, 22, 8

70

22

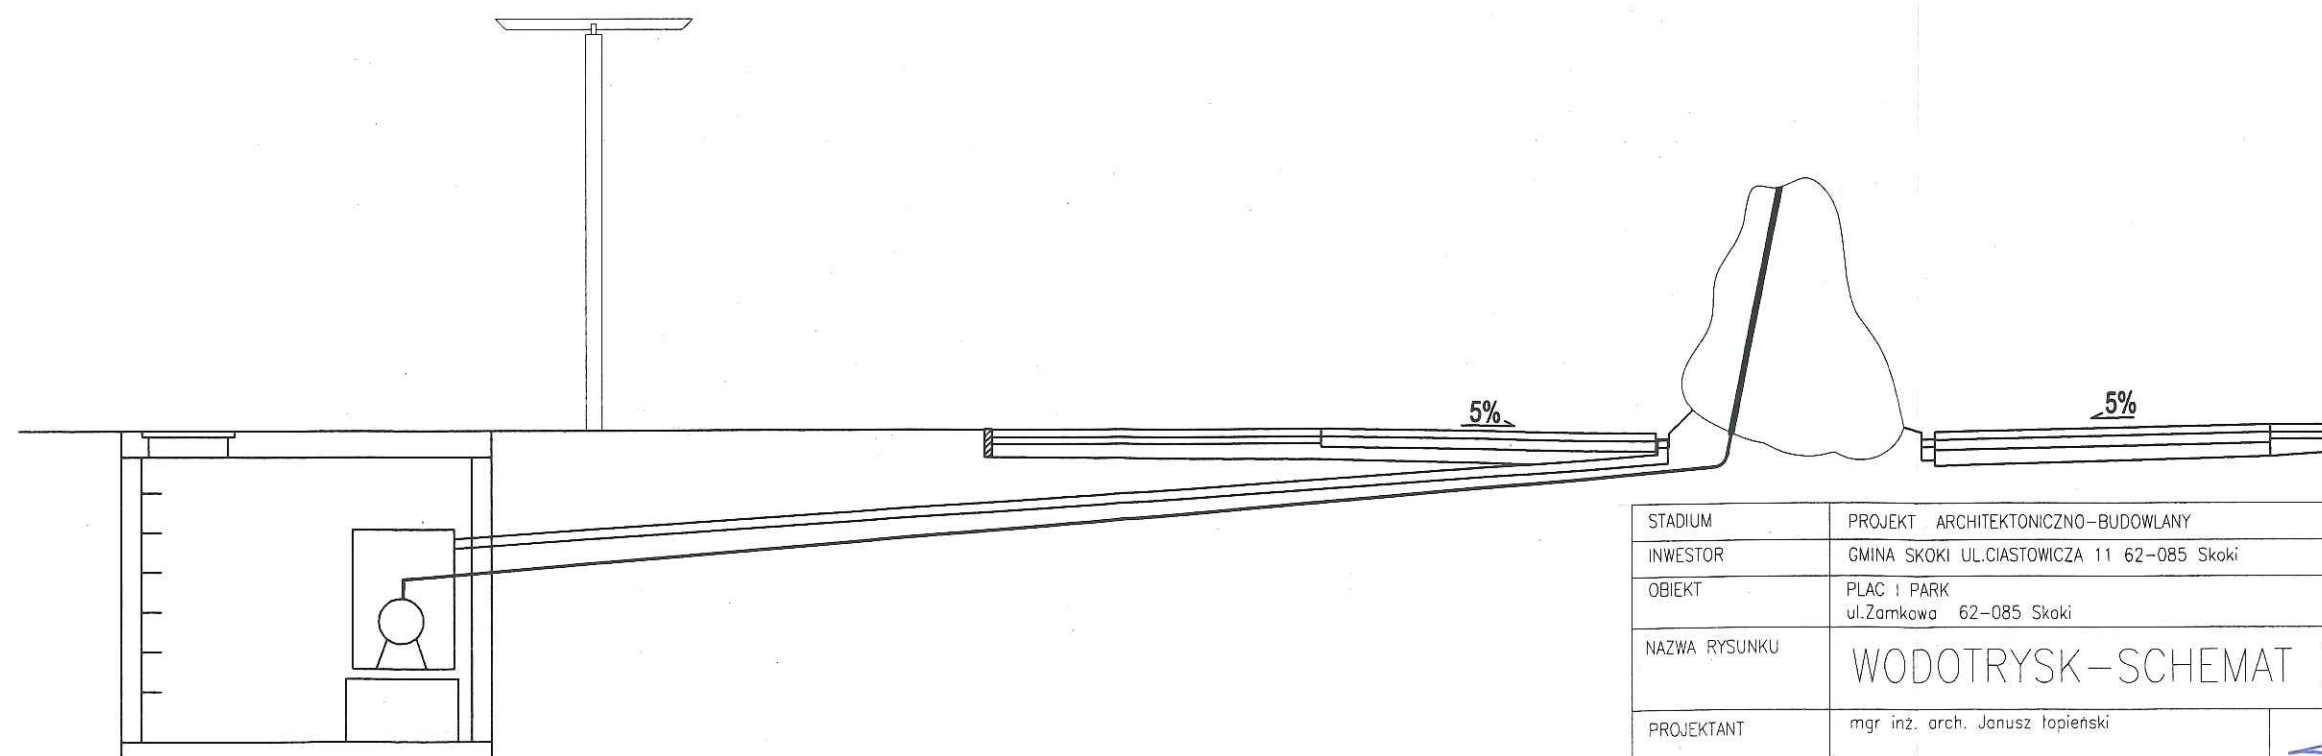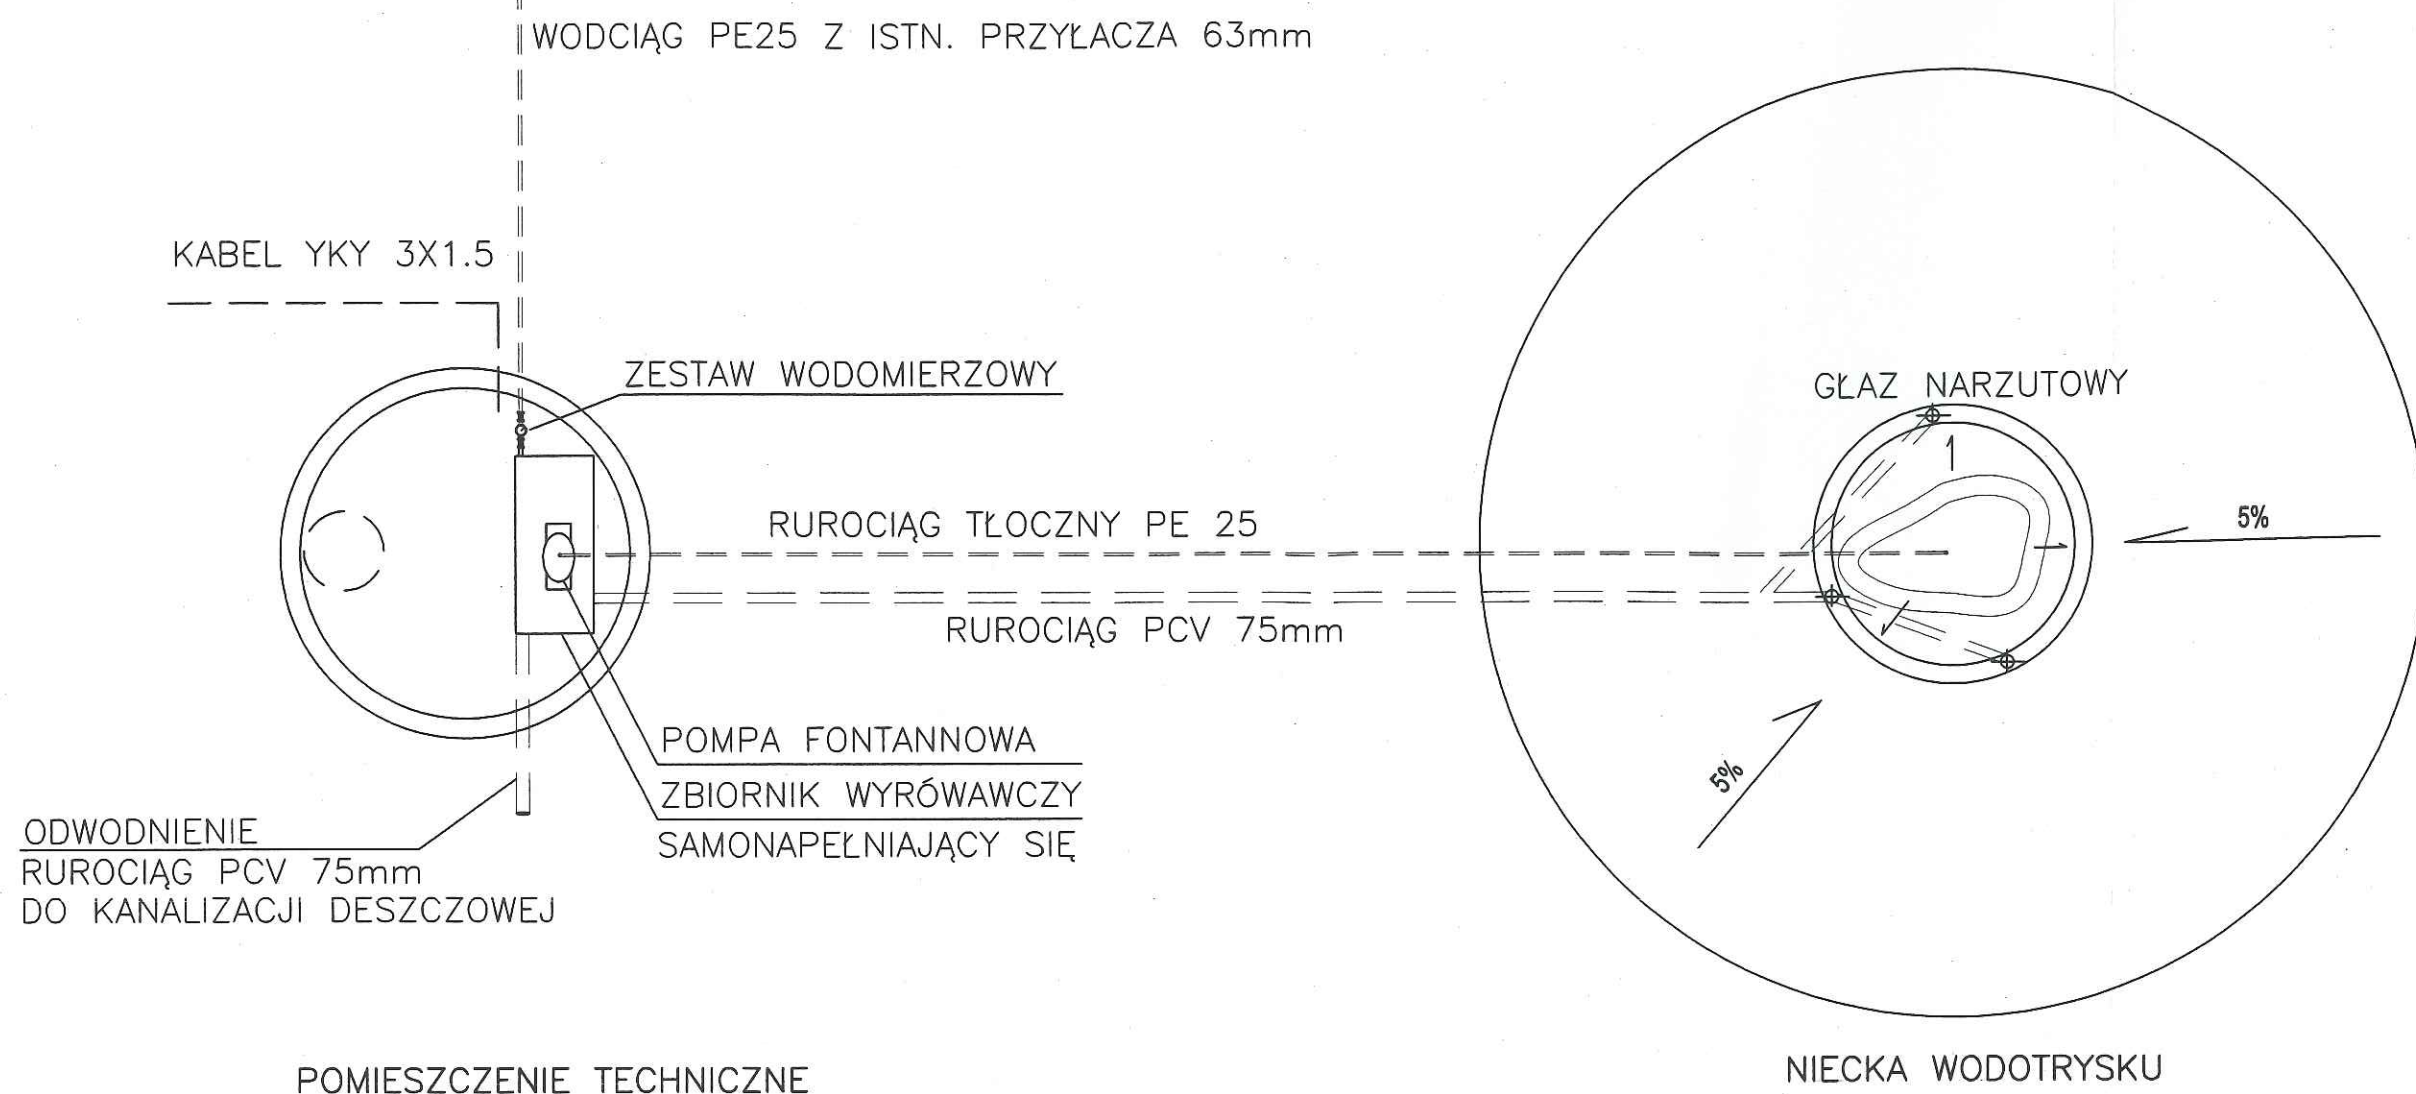

STADIUM	PROJEKT ARCHITEKTONICZNO-BUDOWLANY			
INWESTOR	GMINA SKOKI UL.CIASTOWICZA 11 62-085 Skoki			
OBIEKT	PLAC I PARK ul.Zamkowa 62-085 Skoki			
NAZWA RYSUNKU	WODOTRYSK-SCHEMAT I PRZEKRÓJ			
PROJEKTANT	mgr inż. arch. Janusz Topieński		NR RYS:	SKALA:
			A9	
OPRACOWAŁ			DATA: 12.2015r.	


Ta witryna używa Cookies! Przebywając na niej akceptujesz naszą [politykę cookies](#). [\[Akceptuję\]](#)



Home > Ławka betonowa Id. 04408

ŁAWKA BETONOWA ID. 04408

[04408]

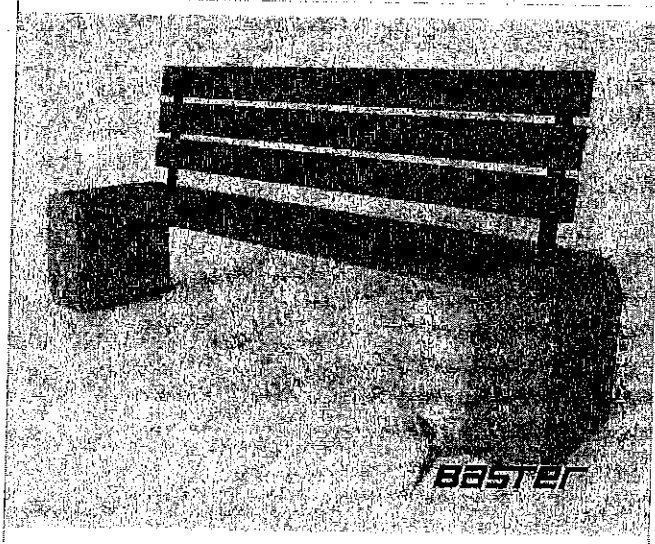

DANE PODSTAWOWE

Długość: 180 cm

Wysokość całkowita: 85 cm

Szerokość siedziska: 45 cm

Waga ok. 170 kg

WYKONANIE

Elementy drewniane - drewno iglaste (sosna)

Podstawy - beton płukany

KOLORYSTYKA


Ta witryna używa Cookies! Przebywając na niej akceptujesz naszą [politykę cookies](#). [\[Akceptuję\]](#)



[Home](#) > [Ławki betonowe](#) > [Ławka betonowa id. 04411](#)

ŁAWKA BETONOWA ID. 04411

[04411]

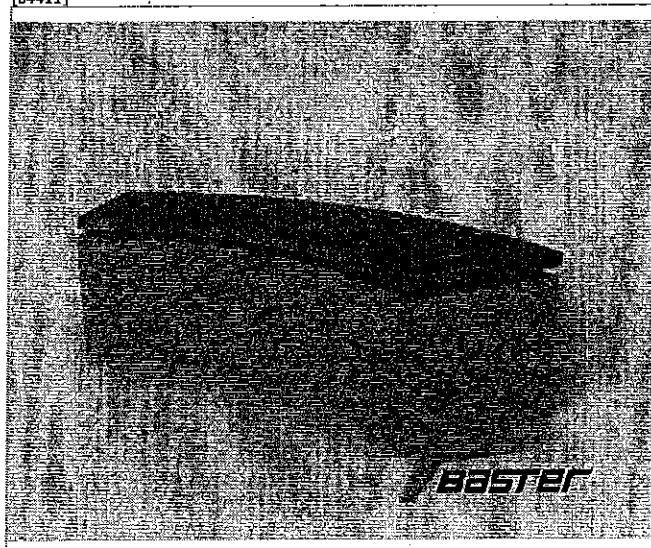

DANE PODSTAWOWE

Długość: 157 cm

Wysokość całkowita: 46 cm

Szerokość siedziska: 43 cm

Waga ok. 350 kg

WYKONANIE

Elementy drewniane - drewno iglaste (sosna)

Podstawy - beton płukany

KOLORYSTYKA



Ta witryna używa Cookies! Przebywając na niej akceptujesz naszą [politykę cookies](#). [\[Akceptuję\]](#)




Mała Architektura Miejska

[Home](#) > [Stoły rekreacyjne](#) > [Stół do gry w tenisa id. 04501](#)

STÓŁ DO GRU W TENISA ID. 04501

[id. 04501]

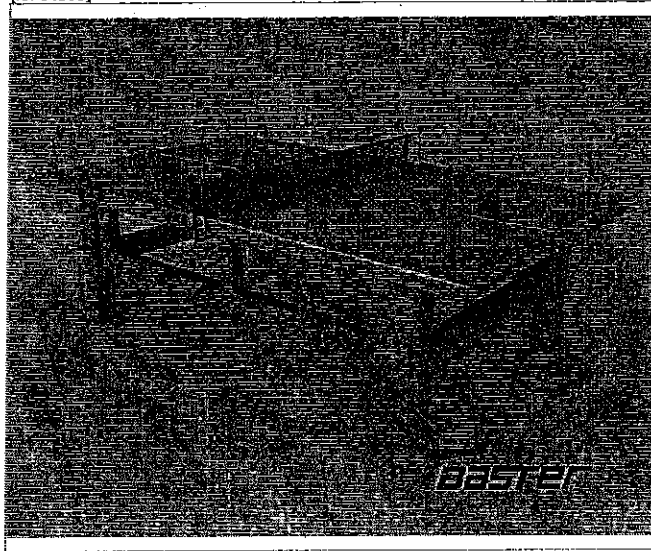

DANE PODSTAWOWE

Długość całkowita: 274 cm

Szerokość całkowita: 152 cm

Wysokość stołu: 78 cm

Konstrukcja wykonana z betonu płukanego

Waga ok. 810 kg

Stół ze zdejmowaną siatką nylonową

WYKONANIE

Elementy drewniane - drewno iglaste (sosna)

Podstawy - beton płukany

Montaż: wolnostojący z możliwością przykręcenia do podłoża

KOLORYSTYKA

Kolor Żeliwa: czarny, grafitowy



Kolor Siedziska: teak, palisander, white



Ta witryna używa Cookies! Przebywając na niej akceptujesz naszą politykę cookies. [\[Akceptuję\]](#)



Mała Architektura Miejska

[Home](#) > [Stoly rekreacyjne](#) > [Stół do gry w szachy Id. 04505](#)

STÓŁ DO GRY W SZACHY ID. 04505

[Id. 04505]



DANE PODSTAWOWE

Długość całkowita: 200 cm

Szerokość całkowita: 200 cm

Wysokość stołu: 81 cm

Wysokość ławy: 44 cm

Szerokość blatu: 90 cm

Konstrukcja wykonana z betonu płukanego

Blat wykonany z płytek gresowych

Waga ok. 300 kg

WYKONANIE

Elementy drewniane - drewno iglaste (sosna)

Podstawy - beton płukany

Montaż: wolnostojący z możliwością przykręcenia do podłoża

KOLORYSTYKA

Kolor Żeliwa: czarny, grafitowy



Kolor Siedziska: teak, palisander, white



Betonowy stolik do gry w szachy to doskonała propozycja na urozmaicenie i uzupełnienie przestrzeni publicznych. Doskonale sprawdzi się zarówno na placach zabaw i w parkach, jak również na miejskich osiedlach, skwerach i w ogrodach. Taki stół dostarczy zabawy i rozrywki, a przy okazji pozwoli rozwinąć umiejętności logicznego myślenia i podszkolić posiadane już umiejętności. Będzie bawił i uczył jednocześnie. Specjalna konstrukcja urządzenia wykonana z betonu płukanego sprawia, że jest ono niezwykle trwałe i odporne na różnego rodzaju zniszczenia, zwłaszcza na zmienną (czasami bardzo trudną) warunki atmosferyczne. Oferowany przez nas stolik do gry w szachy to produkt wolnostojący z możliwością przykręcenia do podłoża. Posiada on wygodny i niezwykle elegancki blat wykonany z płytek gresowych. Stół dostępny jest w różnych wariantach kolorystycznych.

Ta witryna używa Cookies! Przebywając na niej akceptujesz naszą politykę cookies. [\[Akceptuję\]](#)



Mała Architektura Miejska

Home > Stoly rekreacyjne > Stół do gry w szachy Id. 04505

STÓŁ DO GRY W SZACHY ID. 04505

[Id. 04505]



DANE PODSTAWOWE

Długość całkowita: 200 cm

Szerokość całkowita: 200 cm

Wysokość stołu: 81 cm

Wysokość ławy: 44 cm

Szerokość blatu: 90 cm

Konstrukcja wykonana z betonu płukanego

Blat wykonany z płytek gresowych

Waga ok. 300 kg

WYKONANIE

Elementy drewniane - drewno iglaste (sosna)

Podstawy - beton płukany

Montaż: wolnostojący z możliwością przykręcenia do podłoża

KOLORYSTYKA

Kolor Żelwa: czarny, grafitowy



Kolor Siedziska: teak, palisander, white



Betonowy stolik do gry w szachy to doskonała propozycja na urozmaicenie i uzupełnienie przestrzeni publicznych. Doskonale sprawdzi się zarówno na placach zabaw i w parkach, jak również na miejskich osiedlach, skwerach i w ogrodach. Taki stół dostarczy zabawy i rozrywki, a przy okazji pozwoli rozwinąć umiejętności logicznego myślenia i podszkolić posiadane już umiejętności. Będzie bawił i uczył jednocześnie. Specjalna konstrukcja urządzenia wykonana z betonu płukanego sprawia, że jest ono niezwykle trwałe i odporne na różnego rodzaju zniszczenia, zwłaszcza na zmiennie (czasami bardzo trudne) warunki atmosferyczne. Oferowany przez nas stolik do gry w szachy to produkt wolnostojący z możliwością przykręcenia do podłoża. Posiada on wygodny i niezwykle elegancki blat wykonany z płytek gresowych. Stół dostępny jest w różnych wariantach kolorystycznych.


Ta witryna używa Cookies! Przebywając na niej akceptujesz naszą politykę cookies. [\[Akceptuję\]](#)



Home > Kosze betonowe > Kosz betonowy id. 04118

KOSZ BETONOWY ID. 04118

[04118]

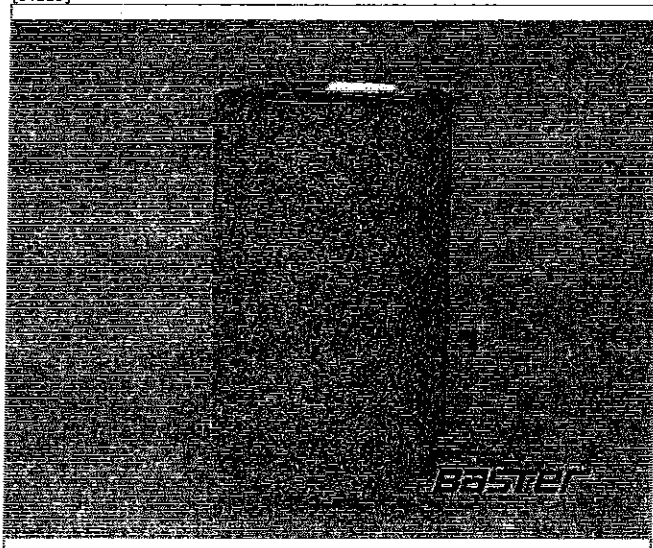

DANE PODSTAWOWE

Wysokość: 60 cm

Średnica: 43/52 cm

Pojemność: 40 L - wkład ocynkowany



Waga ok. 130 kg

WYKONANIE

Beton płukany

KOLORYSTYKA

Zestaw oświetleniowy DROP II LED

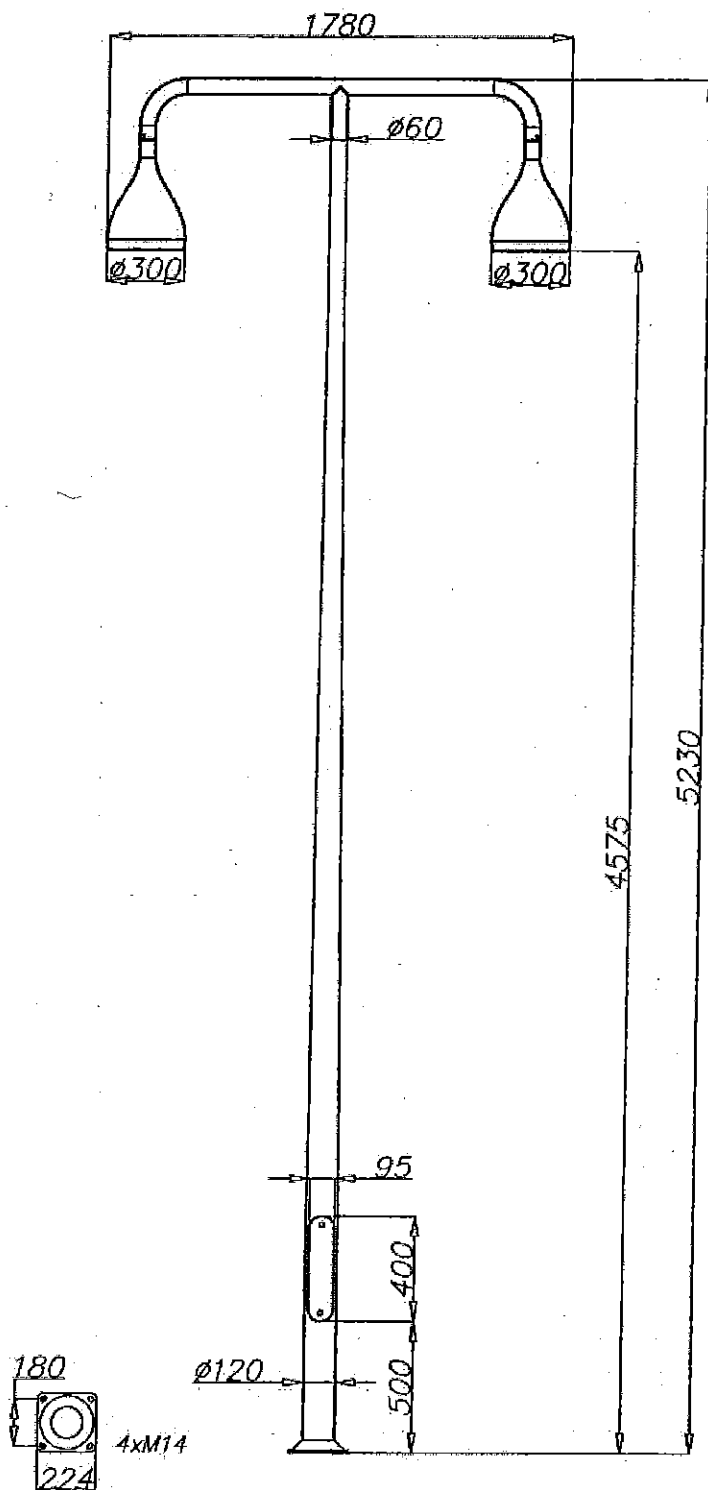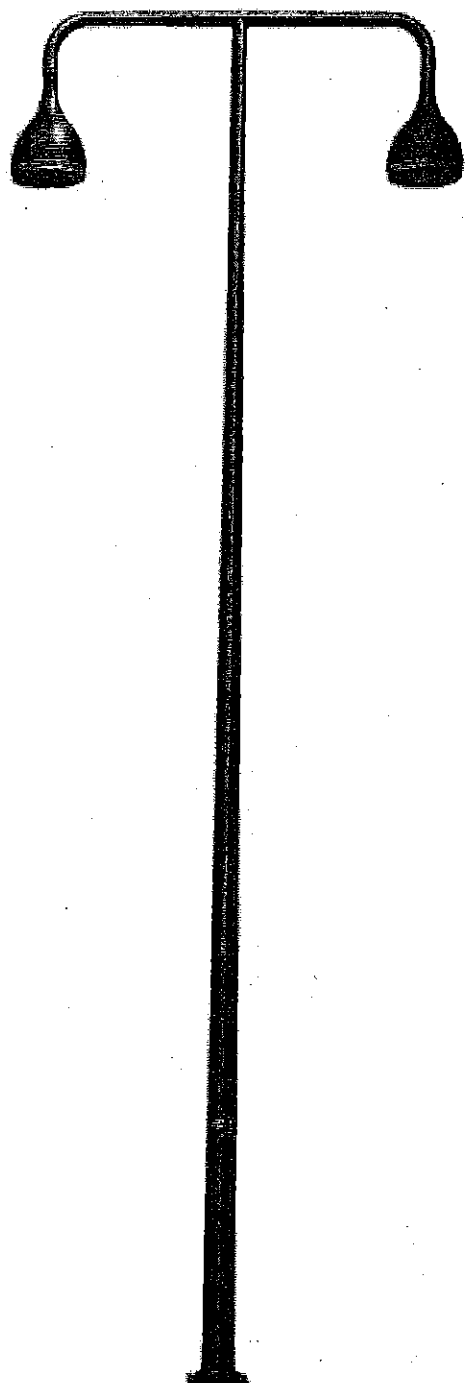

Zestaw oświetleniowy DROP II LED

Charakterystyka

Stopień ochrony IP dla oprawy	IP 66
Klasa izolacji	II
Napięcie zasilania	120 - 277 V AC
Częstotliwość napięcia zasilania	50/60 Hz
Zakres temperatur pracy	od -40°C do +55°C
Materiał	stop aluminium, anodowany
Kolor	inox / grafitowy
Układ optyczny	soczewka ROSA PMMA
Typ zastosowanych diod	CREE XM-L2
Czas pracy diod L90	>50 000 h
Gwarancja	5 lat



Dane techniczne

Typ oprawy	DROP II LED 2 x 48	
Kod	215133/6/... ³⁾	215133/3/... ³⁾
Temperatura barwowa światła (K)	5 000	3 500
Współczynnik oddawania barw CRI	75 ²⁾	>80
Liczba diod	2 x 16	
Prąd zasilania (mA)	1000	
Moc diod LED (W)	2 x 48	
Strumień świetlny diod LED ¹⁾ (lm)	2 x 7 000	2 x 5 650
Moc całkowita oprawy (W)	2 x 55	
Strumień świetlny oprawy ¹⁾ (lm)	2 x 6 550	2 x 5 300
Efektywność świetlna oprawy (lm/W)	119	96
Waga oprawy netto (kg)	34,9	
Objętość jednostkowa (m ³)	3,01	
Typ fundamentu / kosza zbrojeniowego	B-50 / Z-50	
Kod fundamentu / kosza zbrojeniowego	311150 / 311205	
Komplet elementów łączących zwykłych / zrywalnych	4006 / 4007	


- Dyrektywa niskonapięciowa LVD 2006/95/WE, norma PN-EN 60598-1, PN-EN 60598-2-3
- Dyrektywa EMC 2004/108/WE, normy: PN-EN 55015, PN-EN 61-61547, PN-EN 61000-3-2, PN-EN 61000-3-3
- Parametry świetlne przedstawione na podstawie badań laboratoryjnych według IESNA LM 79-08

- ze względu na klasę dokładności diod tolerancja wartości wynosi +/- 3%
- tolerancja wartości wynosi +/- 2
- symbol wybranego układu optycznego np. 215133/6/A to oprawa DROP II LED 48 z asymetrycznym układem optycznym

- możliwość anodowania w 10 kolorach, z opcją wyblyszczania,
- opcja malowania proszkowego wg RAL (inne farby na życzenie klienta)
- opcja zabezpieczenia elastomerem w kolorze słupa do wysokości 350 mm (inna wysokość na życzenie klienta)
- wnęka standard ROSA

Dostępne układy optyczne dla oprawy DROP II LED

A - asymetryczny

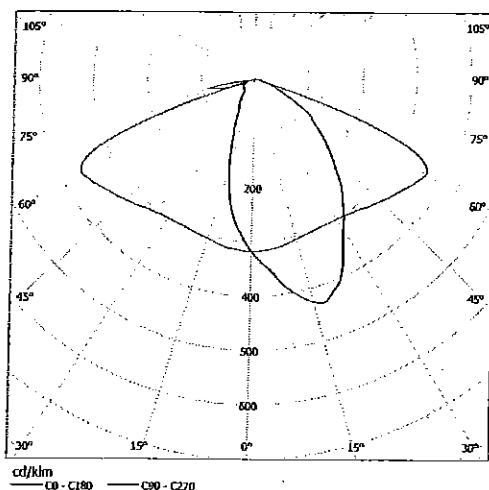

S - symetryczny

