

Oznaczenie kancelaryjne zgłoszenia pracy geodezyjnej	G.N.66.40.1986..2015
Miejscowość	JABLÓKOWO
Jednostka ewidencyjna	30 28 05_5 SKOKI - OB. WIEJSKI
Obszr ewidencyjny	0008
	JABLÓKOWO
Numer działki	4
Powierzchnia (ha)	0,4000
Skala mapy (powiększenie z 1:1000)	1 : 500
Nazwa układu	prostopadłych płaskich
wysokości	"1965"
Selcja	413.411.06.1, 06.2, 06.3, 06.4
Oznaczenie granic obszaru, który był przedmiotem aktualizacji	— — — — —
Stan na dzień	04.09.2015
Służebności gruntowe mające wpływ na zagospodarowanie gruntów zlokalizowanych w granicach projektowanej inwestycji	Nie sprawdzono
Kontur użytku, który nie jest uwzględniony w bazie danych ewidencyjnych i punktów	Brak


Nazwa wykonawcy  Geodeta uprawniony

7. RP STAROSTY
(data wpisania operatu technicznego do ewidencji materiałów zasobu)

Rafał Kiedzik
Zastępca Karownika Wydziału
Głównego Zarządu
Gospodarki Nieruchomościami

Projektant: Futro Zdzisław Wągrowiec, Osiedle Niepodległości 4/2
Upr. 8345-558/82 par. 13 p.1

Data: 01/04.201

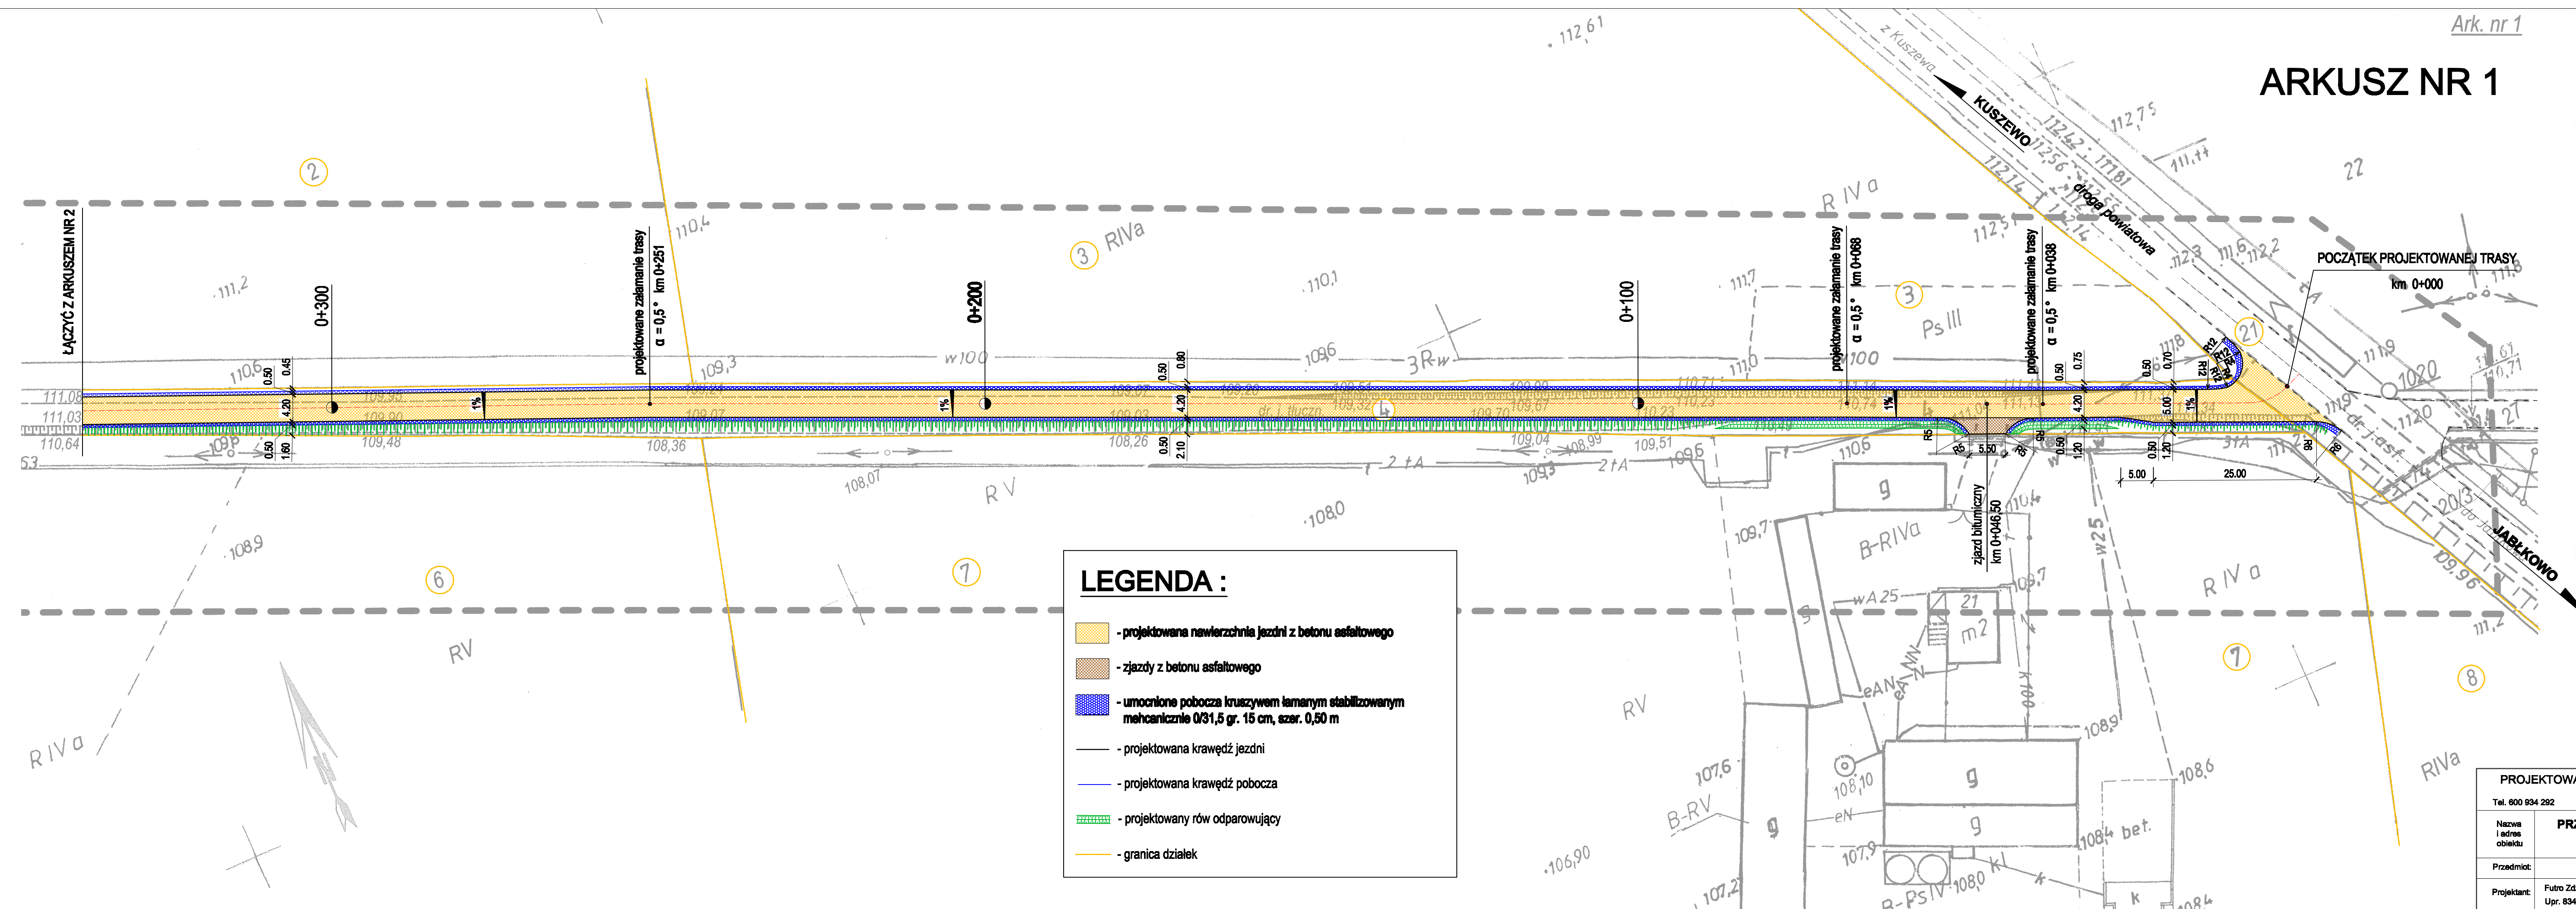

LEGENDA :

-  - projektowana nawierzchnia jezdni z betonu asfaltowego
-  - zjazdy z betonu asfaltowego
-  - umocnione pobocza kruszywem łamarym stabilizowanym mechanicznie 0/31,5 gr. 15 cm, szer. 0,50 m
-  - projektowana krawężń jezdni
-  - projektowana krawężń pobocza
-  - projektowany rów odprowadzający
-  - granica działek