


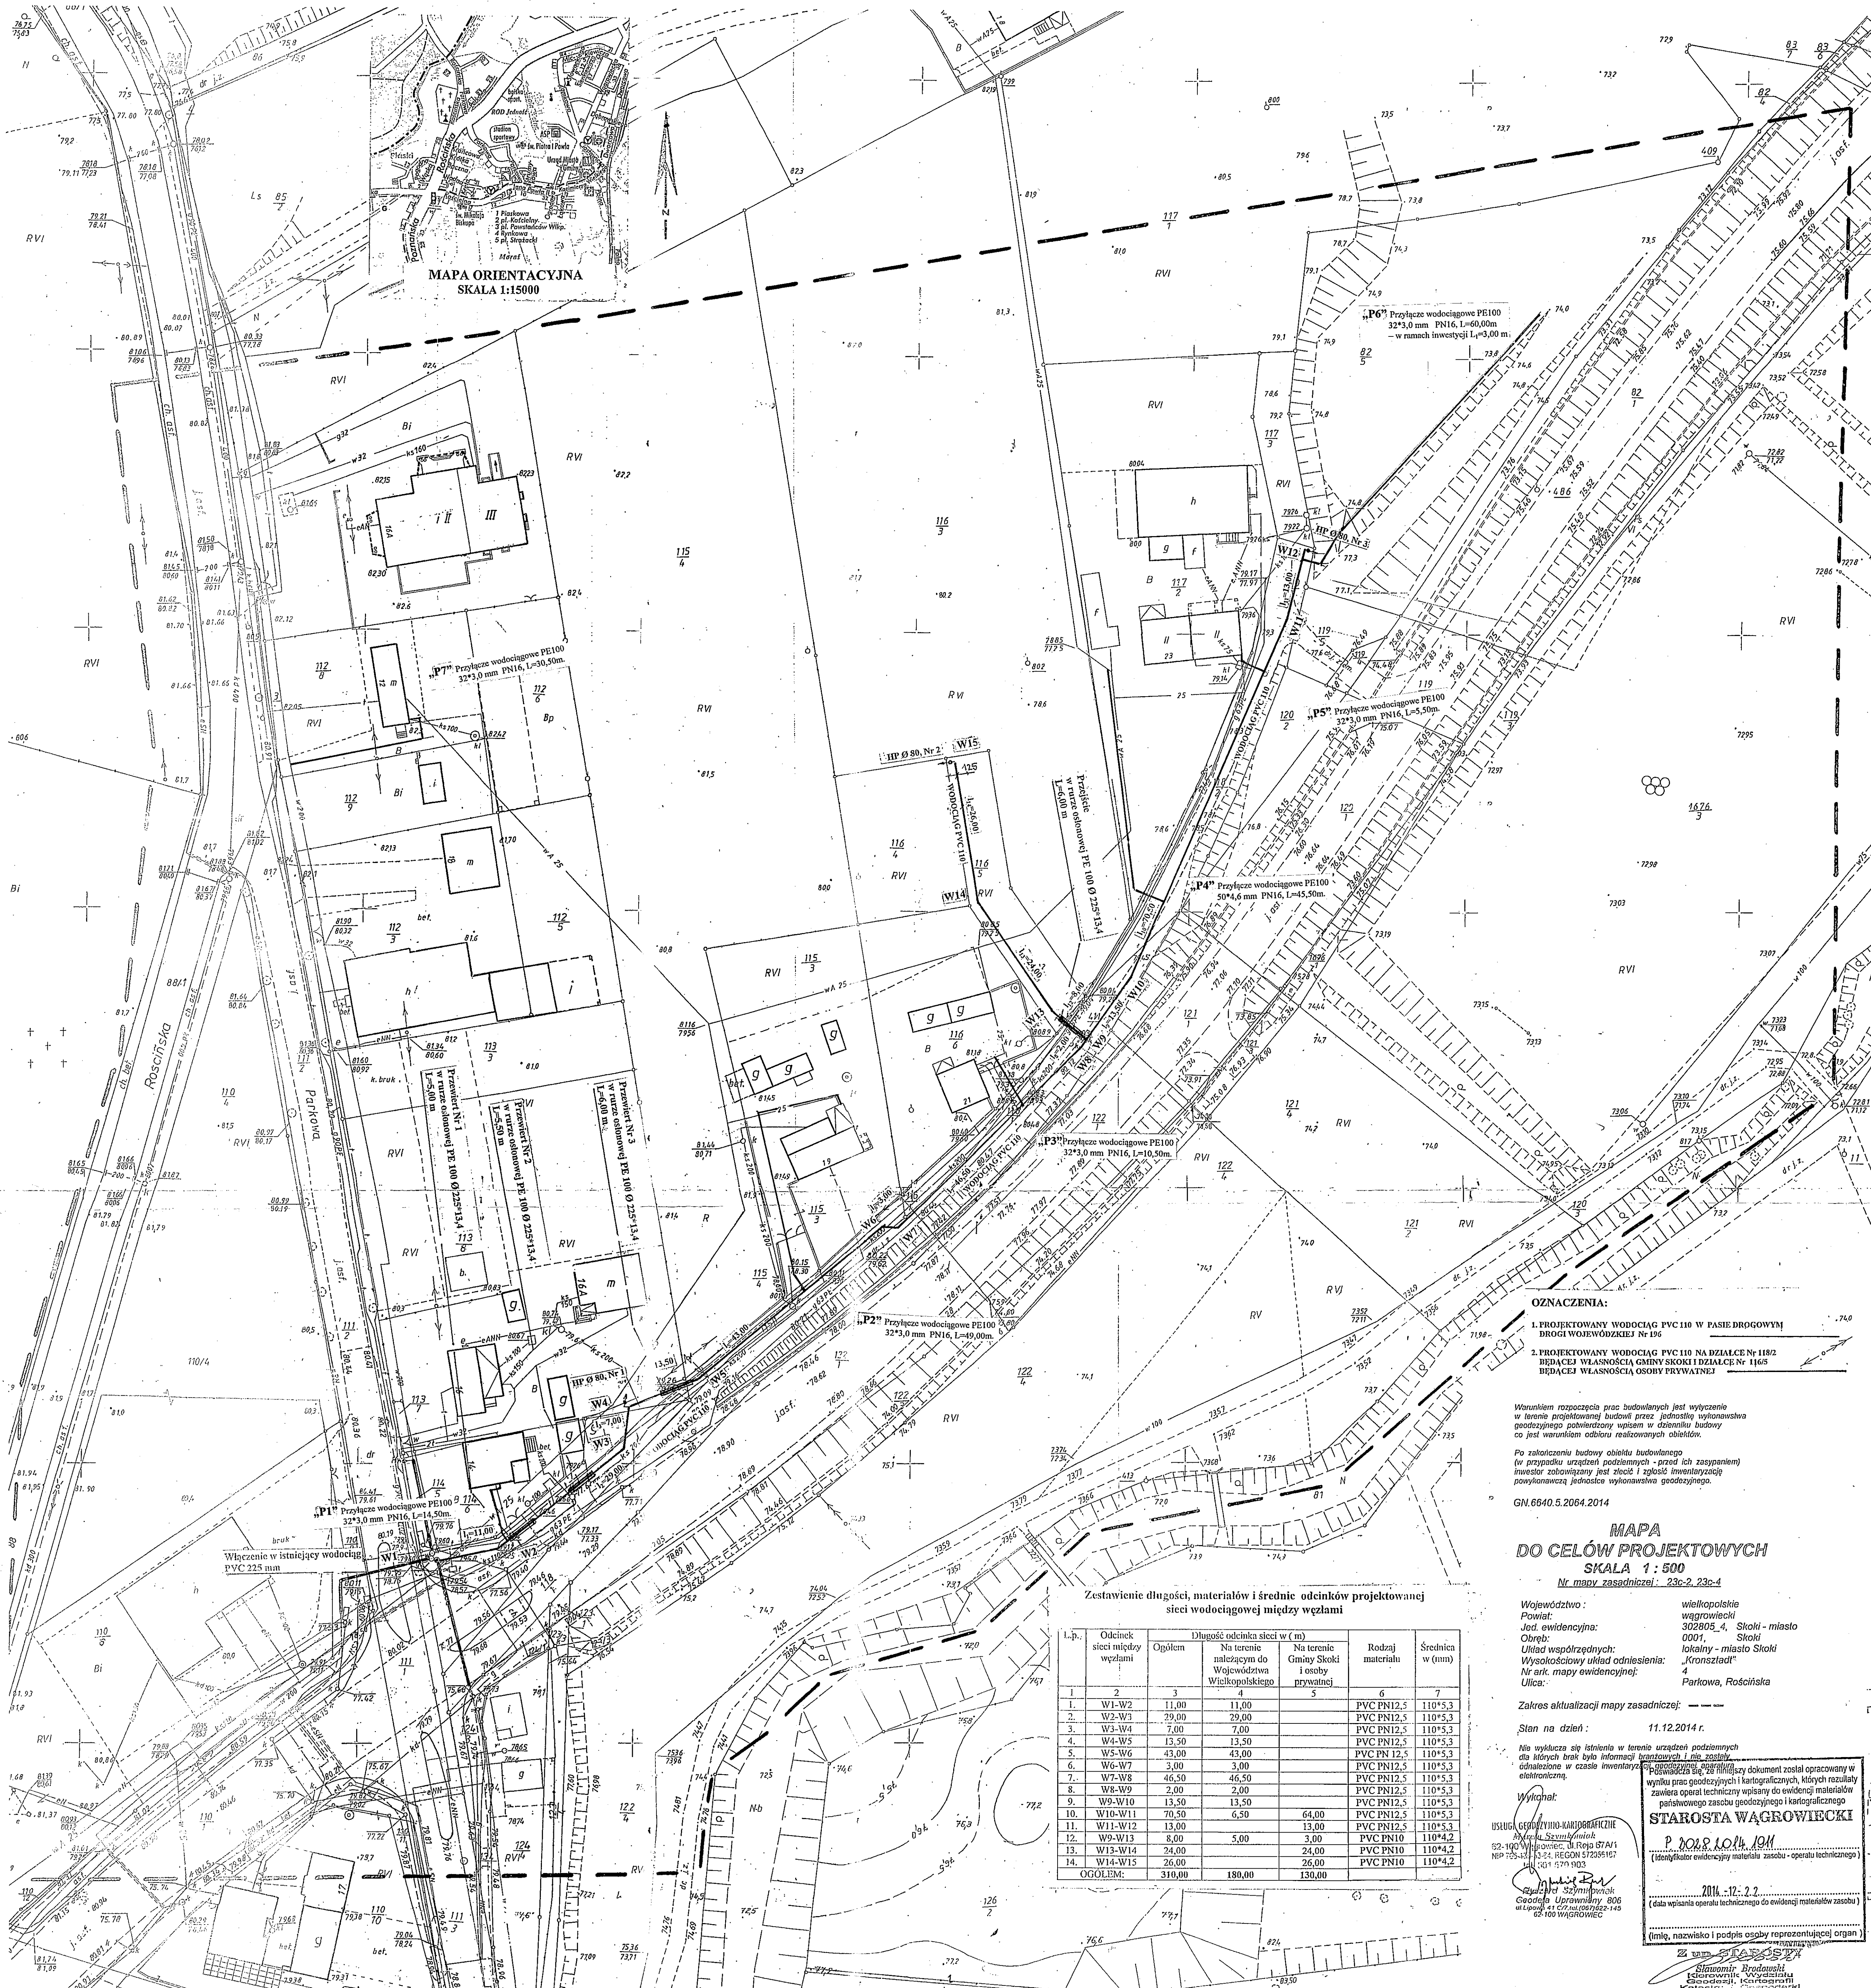

Zestawienie długości, materiałów i średnic odcinków projektowanej sieci wodociągowej między węzłami

Lp.	Odcinek sieci między węzłami	Długość odcinka sieci w (m)			Rodzaj materiału	Średnica w (mm)
		Ogółem	Na terenie należącym do Województwa Wielkopolskiego	Na terenie Gminy Skoki i osoby prywatnej		
1	W1-W2	11,00	11,00		PVC PN12,5	110*5,3
2	W2-W3	29,00	29,00		PVC PN12,5	110*5,3
3	W3-W4	7,00	7,00		PVC PN12,5	110*5,3
4	W4-W5	13,50	13,50		PVC PN12,5	110*5,3
5	W5-W6	43,00	43,00		PVC PN12,5	110*5,3
6	W6-W7	3,00	3,00		PVC PN12,5	110*5,3
7	W7-W8	46,50	46,50		PVC PN12,5	110*5,3
8	W8-W9	2,00	2,00		PVC PN12,5	110*5,3
9	W9-W10	13,50	13,50		PVC PN12,5	110*5,3
10	W10-W11	70,50	6,50	64,00	PVC PN12,5	110*5,3
11	W11-W12	13,00		13,00	PVC PN12,5	110*5,3
12	W9-W13	8,00	5,00	3,00	PVC PN10	110*4,2
13	W13-W14	24,00		24,00	PVC PN10	110*4,2
14	W14-W15	26,00		26,00	PVC PN10	110*4,2
OGÓŁEM:		310,00	180,00	130,00		

OZNACZENIA:





MAPA DO CELÓW PROJEKTOWYCH SKALA 1 : 500

Nr mapy zasadniczej: 23c-2, 23c-4

Województwo: wielkopolskie
Powiat: 302805_4, Skoki - miasto
Obręb: 0001, Skoki
Układ współrzędnych: lokalny - miasto Skoki "Kronstadt"
Nr ark. mapy ewidencyjnej: Parkowa, Rościńska
Ulica:

Zakres aktualizacji mapy zasadniczej: ---

Stan na dzień: 11.12.2014 r.


Wzrost:

USŁUGI GEODEZYJNO-KARTOGRAFICZNE

Starosta Wągrowiecki

Starosta Wągrowiecki









NAZWA PRZEDSIĘWZIĘCIA:		SIĘĆ WODOCIĄGOWA PVC 110 mm W ULICY PARKOWEJ W SKOKACH	
INWESTOR:		GMINA SKOKI	
LOKALIZACJA:		ULICA CIASTOWICZA 11, 62-085 SKOKI	
RYSUNEK:		PLAN SYTUACYJNY (ZAGOSPODAROWANIE TERENU)	
PROJEKTANT:		Uprawniony budowlane	
Zobowiązanie:		Nr 203/88/14	
Data:		04.2015	
SPRAWDZIŁ:		Skala 1:500	
		Nr rys 1	

UZGODNIŁO

w Wielkopolskim Zarządzie Drog Województwa

na warunkach podanych w decyzji

Nr WZDW.6511/14/14.23.10.2.14

Poznań, 07.05.2015




Orange Polska S.A.

Dział Ewidencji i Zarządzania Danyimi

ul. Głogowska 19, 60-702 Poznań

Stanisław Roszak

Dział Ewidencji i Zarządzania

Danyimi i Infrastruktury Poznań


13.03.2015