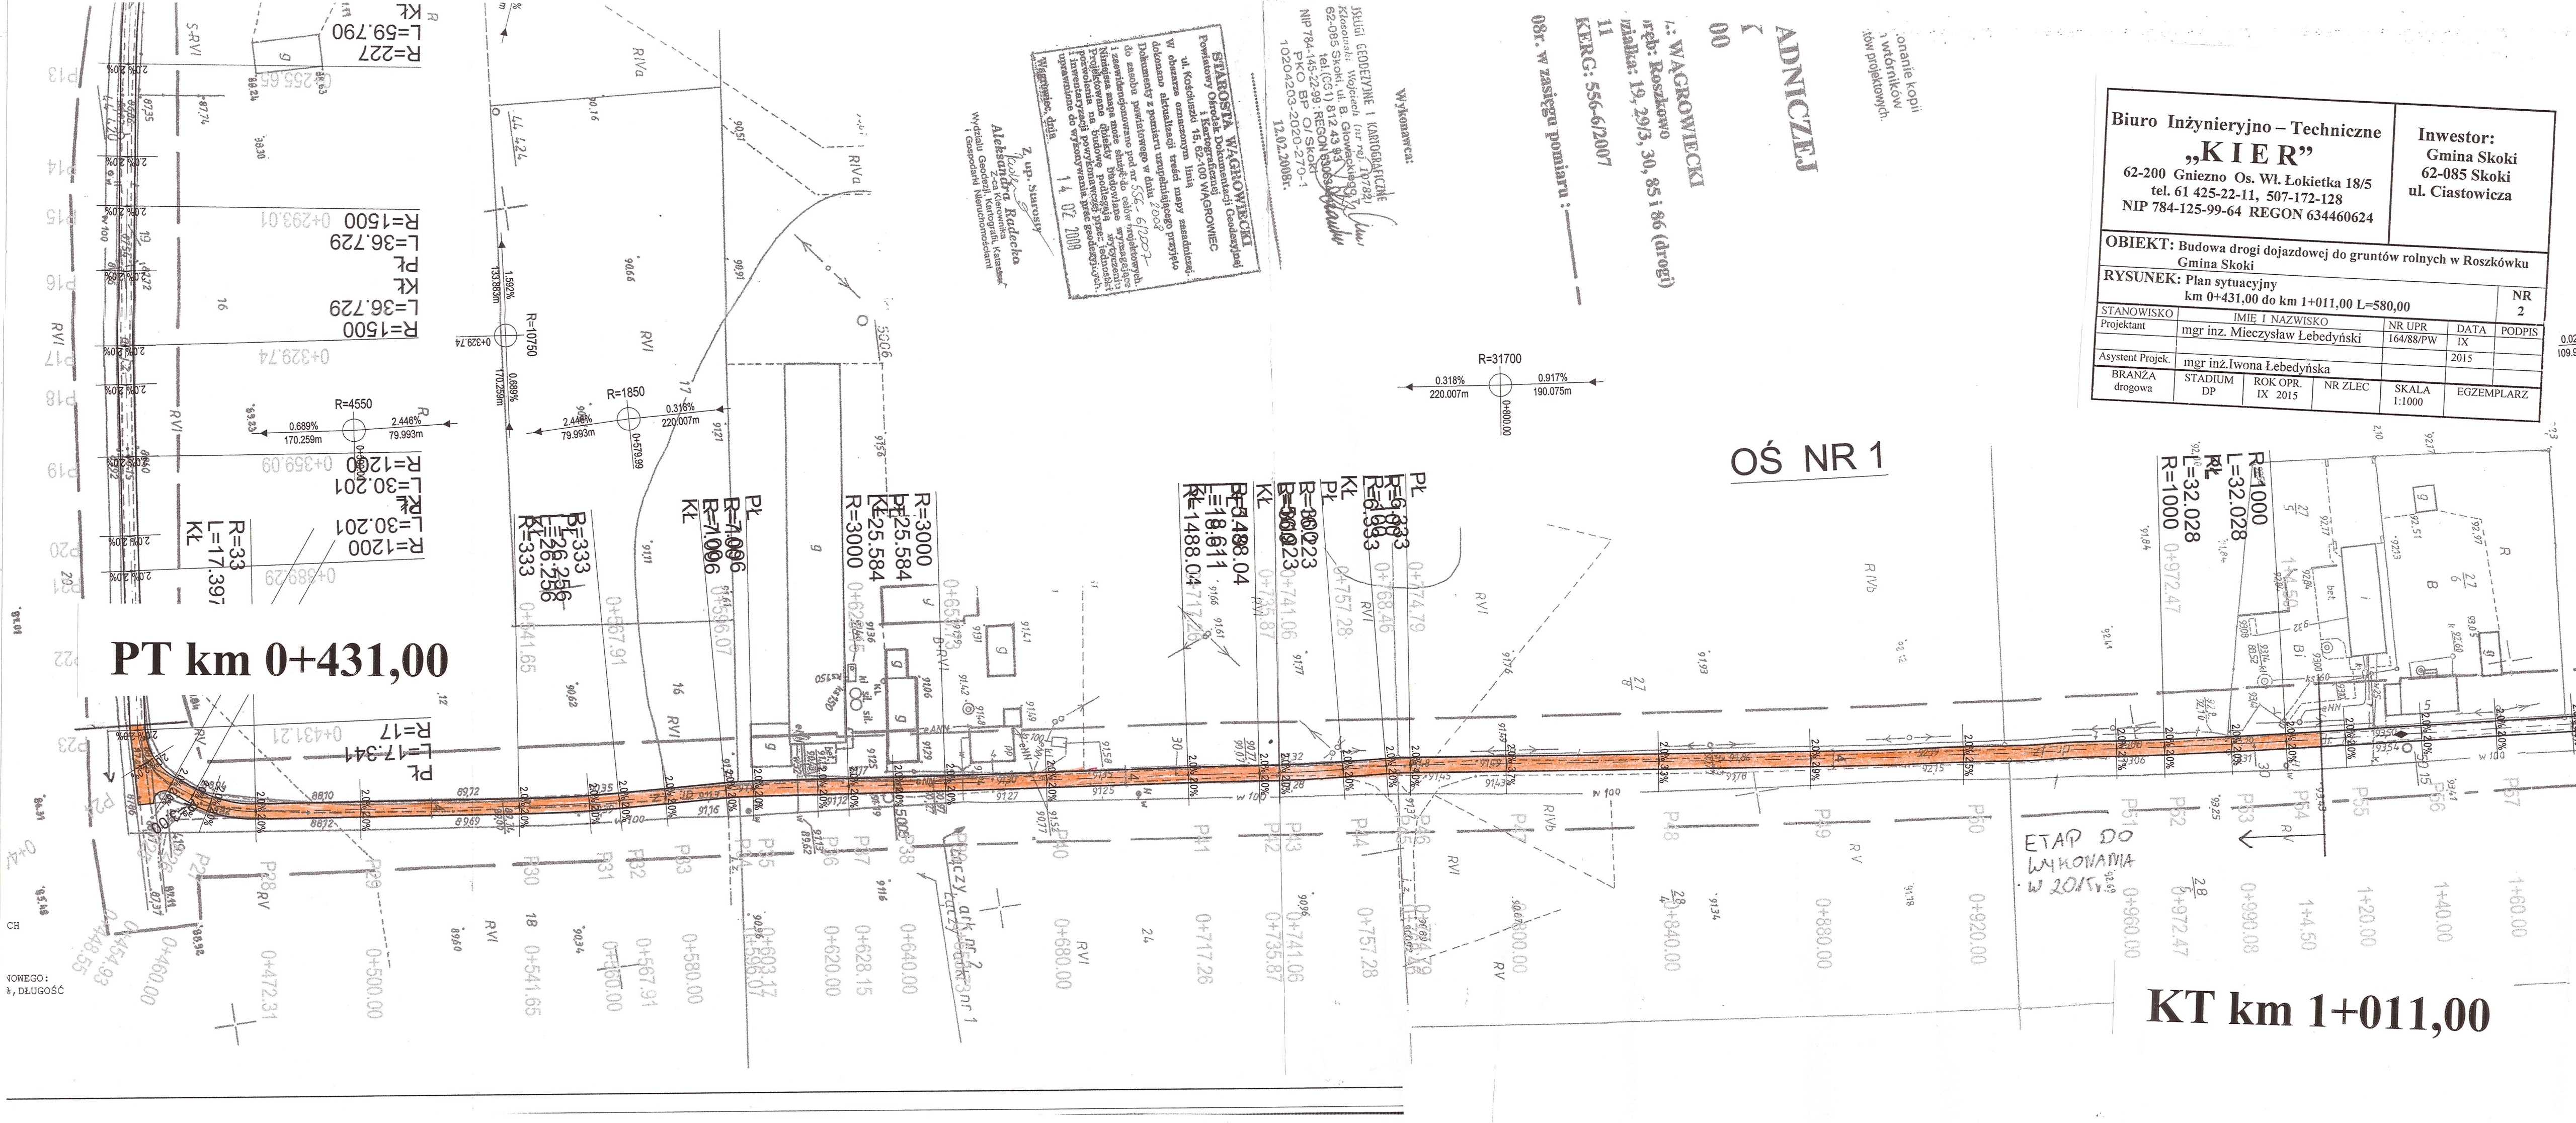
Biuro Inżynieryjno – Techniczne
„KIER"
62-200 Gniezno Os. Wł. Łokietka 18/5
tel. 61 425-22-11, 507-172-128
NIP 784-125-99-64 REGON 634460624
Inwestor:
Gmina Skoki
62-085 Skoki
ul. Ciastowicza
OBIEKT: Budowa drogi dojazdowej do gruntów rolnych w Roszkówku
Gmina Skoki
RYSUNEK: Plan sytuacyjny
km 0+431,00 do km 1+011,00 L=580,00
NR 2
STANOWISKO
IMIE I NAZWISKO
NR UPR
DATA
PODPIS
Projektant
mgr inz. Mieczysław Łebedyński
164/88/PW
IX
Asystent Projek.
mgr inż.Iwona Łebedyńska
2015
BRANŻA drogowa
STADIUM DP
ROK OPR. IX 2015
NR ZLEC
SKALA 1:1000
EGZEMPLARZ
OŚ NR 1
PT km 0+431,00
KT km 1+011,00
ETAP DO WYKONANIA W 2015r.
STAROSTA WĄGROWIECKI
Powiatowy Ośrodek Geodezji i Dokumentacji Geodezyjnej
ul. Kościuszki 15, 62-100 WĄGROWIEC
Wykonawca:
ADNICZEJ
00
r.: WĄGROWIECKI
ręb: Roszkowo
działka: 19, 29/3, 30, 85 i 86 (drogi)
11
KERG: 556-6/2007
08r. w zasięgu pomiaru :
R=31700
R=1850
R=10750
R=4550
R=3000
R=1000
R=227
R=1500
R=1200
R=33
R=17
R=333
R=7,096
R=1488.04
R=1488.04
R=1000
L=32.028
L=17.397
L=59.790
L=36.729
L=30.201
L=25.584
L=26.256
L=18.611
L=17.341
L=32.028
L=220.007m
L=79.993m
L=170.259m
L=190.075m
L=579.99
L=133.863m
L=170.259m
0+431.21
0+329.74
0+359.09
0+579.99
0+757.28
0+741.06
0+735.87
0+717.26
0+628.15
0+567.91
0+541.65
0+472.31
0+460.00
0+500.00
0+580.00
0+620.00
0+640.00
0+680.00
0+840.00
0+920.00
0+960.00
0+972.47
0+990.08
1+20.00
1+40.00
1+60.00
1+4.50
Łączy ark. nr 2
Łączy ark. nr 1