

Uchwała Nr II/7/2014
Rady Miejskiej Gminy Skoki
z dnia 4.12.2014 roku

w sprawie: zaopiniowania projektu uchwały Sejmiku Województwa Wielkopolskiego zmieniającej uchwałę w sprawie wyznaczenia aglomeracji Murowana Goślina.

Na podstawie art. 18 ust. 2 pkt. 15 ustawy z dnia 8 marca 1990 roku o samorządzie gminnym (t.j. Dz.U. z 2013 roku poz. 594, ze zmianami), art. 43 ust. 2b ustawy z dnia 18 lipca 2001 roku Prawo wodne (Dz.U. z 2012r. poz. 145 ze zmianami), Rada Miejska Gminy Skoki uchwala, co następuje:

§ 1

Opiniuje się pozytywnie przedłożony przez Marszałka Województwa Wielkopolskiego projekt uchwały Sejmiku Województwa Wielkopolskiego zmieniającej uchwałę w sprawie wyznaczenia aglomeracji Murowana Goślina, stanowiący załącznik do niniejszej uchwały.


§ 2

Wykonanie uchwały powierza się Burmistrzowi Miasta i Gminy Skoki.

§ 3

Uchwała wchodzi w życie z dniem podjęcia.

Przewodniczący Rady
Miejskiej Gminy Skoki

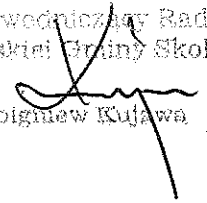
Zbigniew Kujawa

Uzasadnienie do Uchwały Nr II/7/2014

Rady Miejskiej Gminy Skoki

z dnia 4.12.2014 roku

w sprawie: zaopiniowania projektu uchwały Sejmiku Województwa Wielkopolskiego zmieniającej uchwałę w sprawie wyznaczenia aglomeracji Murowana Goślina

Aglomeracja Murowana Goślina została wyznaczona uchwałą Sejmiku Województwa Wielkopolskiego Nr XVIII/301/12 z dnia 30 stycznia 2012 roku.

Gminą wiodącą w aglomeracji jest gmina Murowa na Goślina. Burmistrz Miasta i Gminy Murowana Goślina pismem z dnia 26 czerwca 2014r. złożył wniosek o zmianę granic aglomeracji Murowana Goślina.

Zmiana granic Aglomeracji Murowana Goślina podyktowana jest wystąpieniem różnic pomiędzy załącznikiem graficznym a częścią opisową Uchwały Sejmiku Województwa Wielkopolskiego Nr XVIII/301/12 z dnia 30 stycznia 2012 roku, uaktualnieniem danych dotyczących wytwarzanego ładunku ścieków przez przemysł oraz uaktualnieniem danych dotyczących ilości mieszkańców i miejsc noclegowych.

Marszałek Województwa Wielkopolskiego pismem nr DSR-III.0006.59.2014 z dnia 24 listopada 2014r. doręczonym 1 grudnia br. wystąpił do Rady Miejskiej Gminy Skoki z wnioskiem o zaopiniowanie projektu uchwały Sejmiku Województwa Wielkopolskiego w sprawie wyznaczenia aglomeracji Murowana Goślina

W związku z powyższym Burmistrz Miasta i Gminy Skoki wnioskuję do Rady Miejskiej Gminy Skoki o podjęcie niniejszej uchwały.

BURMISTRZ

Tadeusz Kłos

UCHWAŁA

Nr...../...../.....

SEJMIKU WOJEWÓDZTWA WIELKOPOLSKIEGO

z dnia..... roku

zmieniająca uchwałę w sprawie wyznaczenia aglomeracji Murowana Goślina

Na podstawie art. 43 ust. 2a ustawy z dnia 18 lipca 2001 r. Prawo wodne (Dz. U. z 2012 r. poz. 145 ze zm.)¹, w związku z art. 10 ust. 2 pkt 2 ustawy z dnia 30 maja 2014 r. o zmianie ustawy - Prawo wodne oraz niektórych innych ustaw (Dz. U. z 2014 r. poz. 850) Sejmik Województwa Wielkopolskiego uchwala, co następuje:

§ 1

W uchwale Sejmiku Województwa Wielkopolskiego Nr XVIII/301/12 z dnia 30 stycznia 2012 roku w sprawie wyznaczenia aglomeracji Murowana Goślina (Dz. Urz. Woj. Wiel. z 2012 r. poz. 920) wprowadza się następujące zmiany:

1) § 1 otrzymuje brzmienie:

„§ 1

Wyznacza się aglomerację Murowana Goślina o równoważnej liczbie mieszkańców 38 943.”

2) Załącznik do uchwały otrzymuje brzmienie jak w załączniku do niniejszej uchwały.

§ 2

Wykonanie uchwały powierza się Zarządowi Województwa Wielkopolskiego.

§ 3

Uchwała wchodzi w życie po upływie 14 dni od dnia ogłoszenia w Dzienniku Urzędowym Województwa Wielkopolskiego.


Główny Urzędnik
Tomasz J. ...

¹ Zmiany tekstu jednolitego wymienionej ustawy zostały ogłoszone w Dz. U. z 2012 r. poz. 951 i poz. 1513 z 2013 r. poz. 21 i poz. 165 oraz z 2014 r. poz. 659, poz. 850 i poz. 1146.

UZASADNIENIE

do uchwały Nr...../...../.....Sejmiku Województwa Wielkopolskiego
z dnia.....roku

Aglomeracja Murowana Goślina została wyznaczona uchwałą Sejmiku Województwa Wielkopolskiego Nr XVIII/301/12 z dnia 30 stycznia 2012 roku.

Gminą wiodącą w aglomeracji jest gmina Murowana Goślina. Burmistrz Miasta i Gminy Murowana Goślina pismem znak: PR.7001.01.14 z dnia 26 czerwca 2014 r., uzupełnionym pismami z 18 września 2014 r., 22 września 2014 r. oraz 13 listopada 2014 r., złożył wniosek o zmianę granic aglomeracji Murowana Goślina.

Zmiana Aglomeracji Murowana Goślina podyktowana jest wystąpieniem różnic pomiędzy załącznikiem graficznym a częścią opisową Uchwały Sejmiku Województwa Wielkopolskiego Nr XVIII/301/12 z dnia 30 stycznia 2012 roku, uaktualnieniem danych dotyczących wytwarzanego ładunku ścieków przez przemysł oraz uaktualnieniem danych dotyczących ilości mieszkańców i miejsc noclegowych.

Na podstawie przedstawionej nowej propozycji planu aglomeracji Murowana Goślina w ramach przeprowadzonej weryfikacji ustalono m.in., że na terenie aglomeracji długość istniejących sieci kanalizacyjnych wynosi 107,8 km. Sieci te obsługują 20 180 mieszkańców, w tym 19 530 stałych mieszkańców aglomeracji oraz 650 osób czasowo przebywających na terenie aglomeracji. Na terenie aglomeracji zamieszkuje 147 stałych mieszkańców aglomeracji mających techniczną możliwość podłączenia się do już istniejącej sieci kanalizacyjnej. Ponadto 140,4 km sieci kanalizacyjnych jest w trakcie realizacji w ramach zadania „Kanalizacja obszaru Parku Krajobrazowego Puszcza Zielonka i okolic”. Sieci te obsługiwały będą 14 332 mieszkańców, w tym 9 473 stałych mieszkańców aglomeracji oraz 4 059 osób czasowo przebywających w aglomeracji (działkowcy) oraz 800 osób czasowo przebywających na terenie Jednostki Wojskowej. Natomiast długość sieci planowanych do wykonania wynosi 7,2 km. Wskaźnik koncentracji dla planowanych sieci (7,2 km) i planowanej liczby mieszkańców (870) obsługiwanych przez planowaną sieć wynosi 120,8 mk/km i jest zgodny ze wskaźnikiem koncentracji określonym w § 3 ust. 4 rozporządzenia Ministra Środowiska z dnia 22 lipca 2014 r. w sprawie sposobu wyznaczania obszaru i granic aglomeracji (Dz. U. poz. 995).

Agglomeracja posiada:

- Oczyszczalnię Ścieków Szlachęcin, mechaniczno – biologiczną z podwyższonym usuwaniem związków azotu i fosforu zlokalizowaną w Szlachęcinie 7 o przepustowości $Q_{sr/d} = 5000 \text{ m}^3/\text{d}$. Odbiornikiem oczyszczonych ścieków jest rów melioracji szczegółowej „A” w km 0 + 800 mający ujście do rzeki Warty w km 221 + 850.
- Oczyszczalnię Ścieków Skoki, mechaniczno - biologiczną zlokalizowaną w Skokach przy ul. Topolowej 16 o przepustowości $Q_{sr/d} = 400 \text{ m}^3/\text{d}$. Odbiornikiem oczyszczonych ścieków jest rzeka Węlna w km 20 + 560.
- Oczyszczalnię Ścieków Rejowiec, mechaniczno – biologiczną (SBR) zlokalizowaną w miejscowości Rejowiec na działce ewidencyjnej nr 199 obręb: 0019 Rejowiec, o przepustowości $Q_{sr/d} = 50 \text{ m}^3/\text{d}$. Odbiornikiem oczyszczonych ścieków jest rów melioracyjny w km 3 + 903 mający ujście do rzeki Mała Węlna w km 4 + 39.

Oczyszczalnia ścieków w Skokach zostanie zlikwidowana po realizacji inwestycji pn. „Kanalizacja obszaru Parku Krajobrazowego Puszcza Zielonka i okolic.” Ponadto po realizacji ww. inwestycji ścieki z miejscowości Stawiany i Pawłowo Skockie (dotychczas kierowane na oczyszczalnię ścieków w Rejowcu) zostaną skierowane do oczyszczalni ścieków w Szlachęcinie. Wszystkie ścieki z terenu aglomeracji będą oczyszczane w oczyszczalni ścieków w Szlachęcinie.

Wielkość aglomeracji przekracza 2000 RLM, a zatem spełnia wymogi określone w art. 43 ust. 1 ustawy Prawo wodne.

Równoważna liczba mieszkańców dla aglomeracji Murowana – Goślina wynosi 38 943 RLM i obejmuje:

- 19 530 RLM pochodzących od stałych mieszkańców aglomeracji korzystających z istniejącej sieci kanalizacyjnej,
- 650 RLM pochodzących od osób przebywających czasowo na terenie aglomeracji korzystających z istniejącej sieci kanalizacyjnej,
- 3 271 RLM pochodzących od przemysłu odprowadzającego ścieki do istniejącej sieci kanalizacyjnej,
- 147 RLM pochodzących do mieszkańców, którzy mają techniczną możliwość korzystania z istniejącej sieci kanalizacyjnej,
- 9 473 RLM pochodzące od stałych mieszkańców aglomeracji, którzy będą korzystali z sieci kanalizacyjnej, która jest w trakcie realizacji,
- 870 RLM pochodzących od stałych mieszkańców aglomeracji, którzy będą korzystali z planowanej do budowy sieci kanalizacyjnej,
- 4 059 RLM pochodzących od osób czasowo przebywających na terenie aglomeracji (działkowcy), którzy będą korzystali z sieci kanalizacyjnej będącej w trakcie realizacji,
- 800 RLM pochodzących od osób czasowo przebywających na terenie Jednostki Wojskowej, którzy będą korzystali z sieci kanalizacyjnej będącej w trakcie realizacji,
- 143 RLM pochodzące od przemysłu odprowadzającego ścieki do zbiorników bezodpływowych.

W związku z powyższym ulegnie zmianie Równoważna Liczba Mieszkańców (RLM), długość sieci oraz załącznik graficzny w postaci map.

Wobec powyższego realizując kompetencje wynikające z art. 43 ust. 2a ustawy Prawo wodne w związku z art. 10 ust. 2 pkt 2 ustawy o zmianie ustawy - Prawo wodne oraz niektórych innych ustaw, po uzgodnieniu przez Marszałka Województwa Wielkopolskiego z właściwymi organami administracji oraz po zasięgnięciu opinii zainteresowanych gmin podjęcie przez Sejmik Województwa Wielkopolskiego niniejszej uchwały jest uzasadnione.

CZŁONEK ZARZĄDU

Tomasz Talarajski


DYREKTOR

WYDZIAŁU ŚRODOWISKA

Mariola Górnica

Aglomeracja Murowana Goślina

Schemat podziału mapy

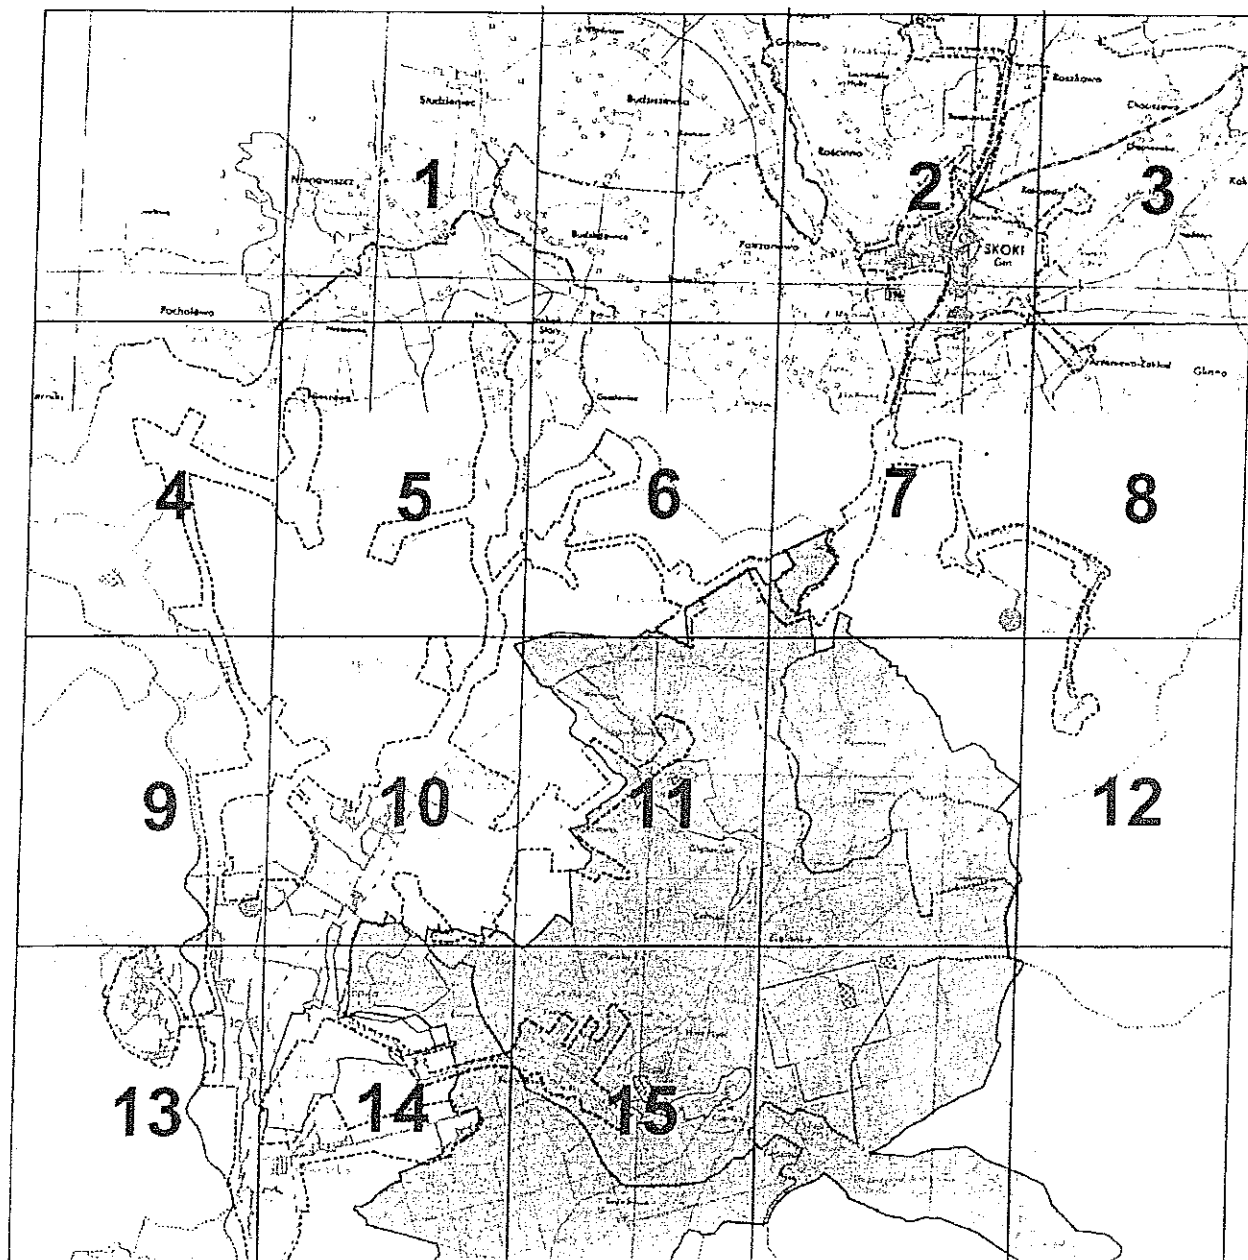

Legenda

- | | | | |
|--|---|--|------------------------------|
| | Oczyszczalnia ścieków | | Rezerваты Przyrody |
| | Kanalizacja sanitarna | | Parki Krajobrazowe |
| | Granica Aglomeracji | | Strefa ochrony ujęć wody |
| | Granica Gmin | | Strefa ochrony bezpośredniej |
| | Specjalny obszar ochrony siedlisk Natura 2000 | | Strefa ochrony pośredniej |
| | Obszary Chronionego Krajobrazu | | Podkład Topograficzny |

PODINSPEKTOR

NACZELNIK WYDZIAŁU



Patryk Twanowski

Tudzież Kołodziej

Aglomeracja Murowana Goślina

1 : 25 000



Ark. 1/15

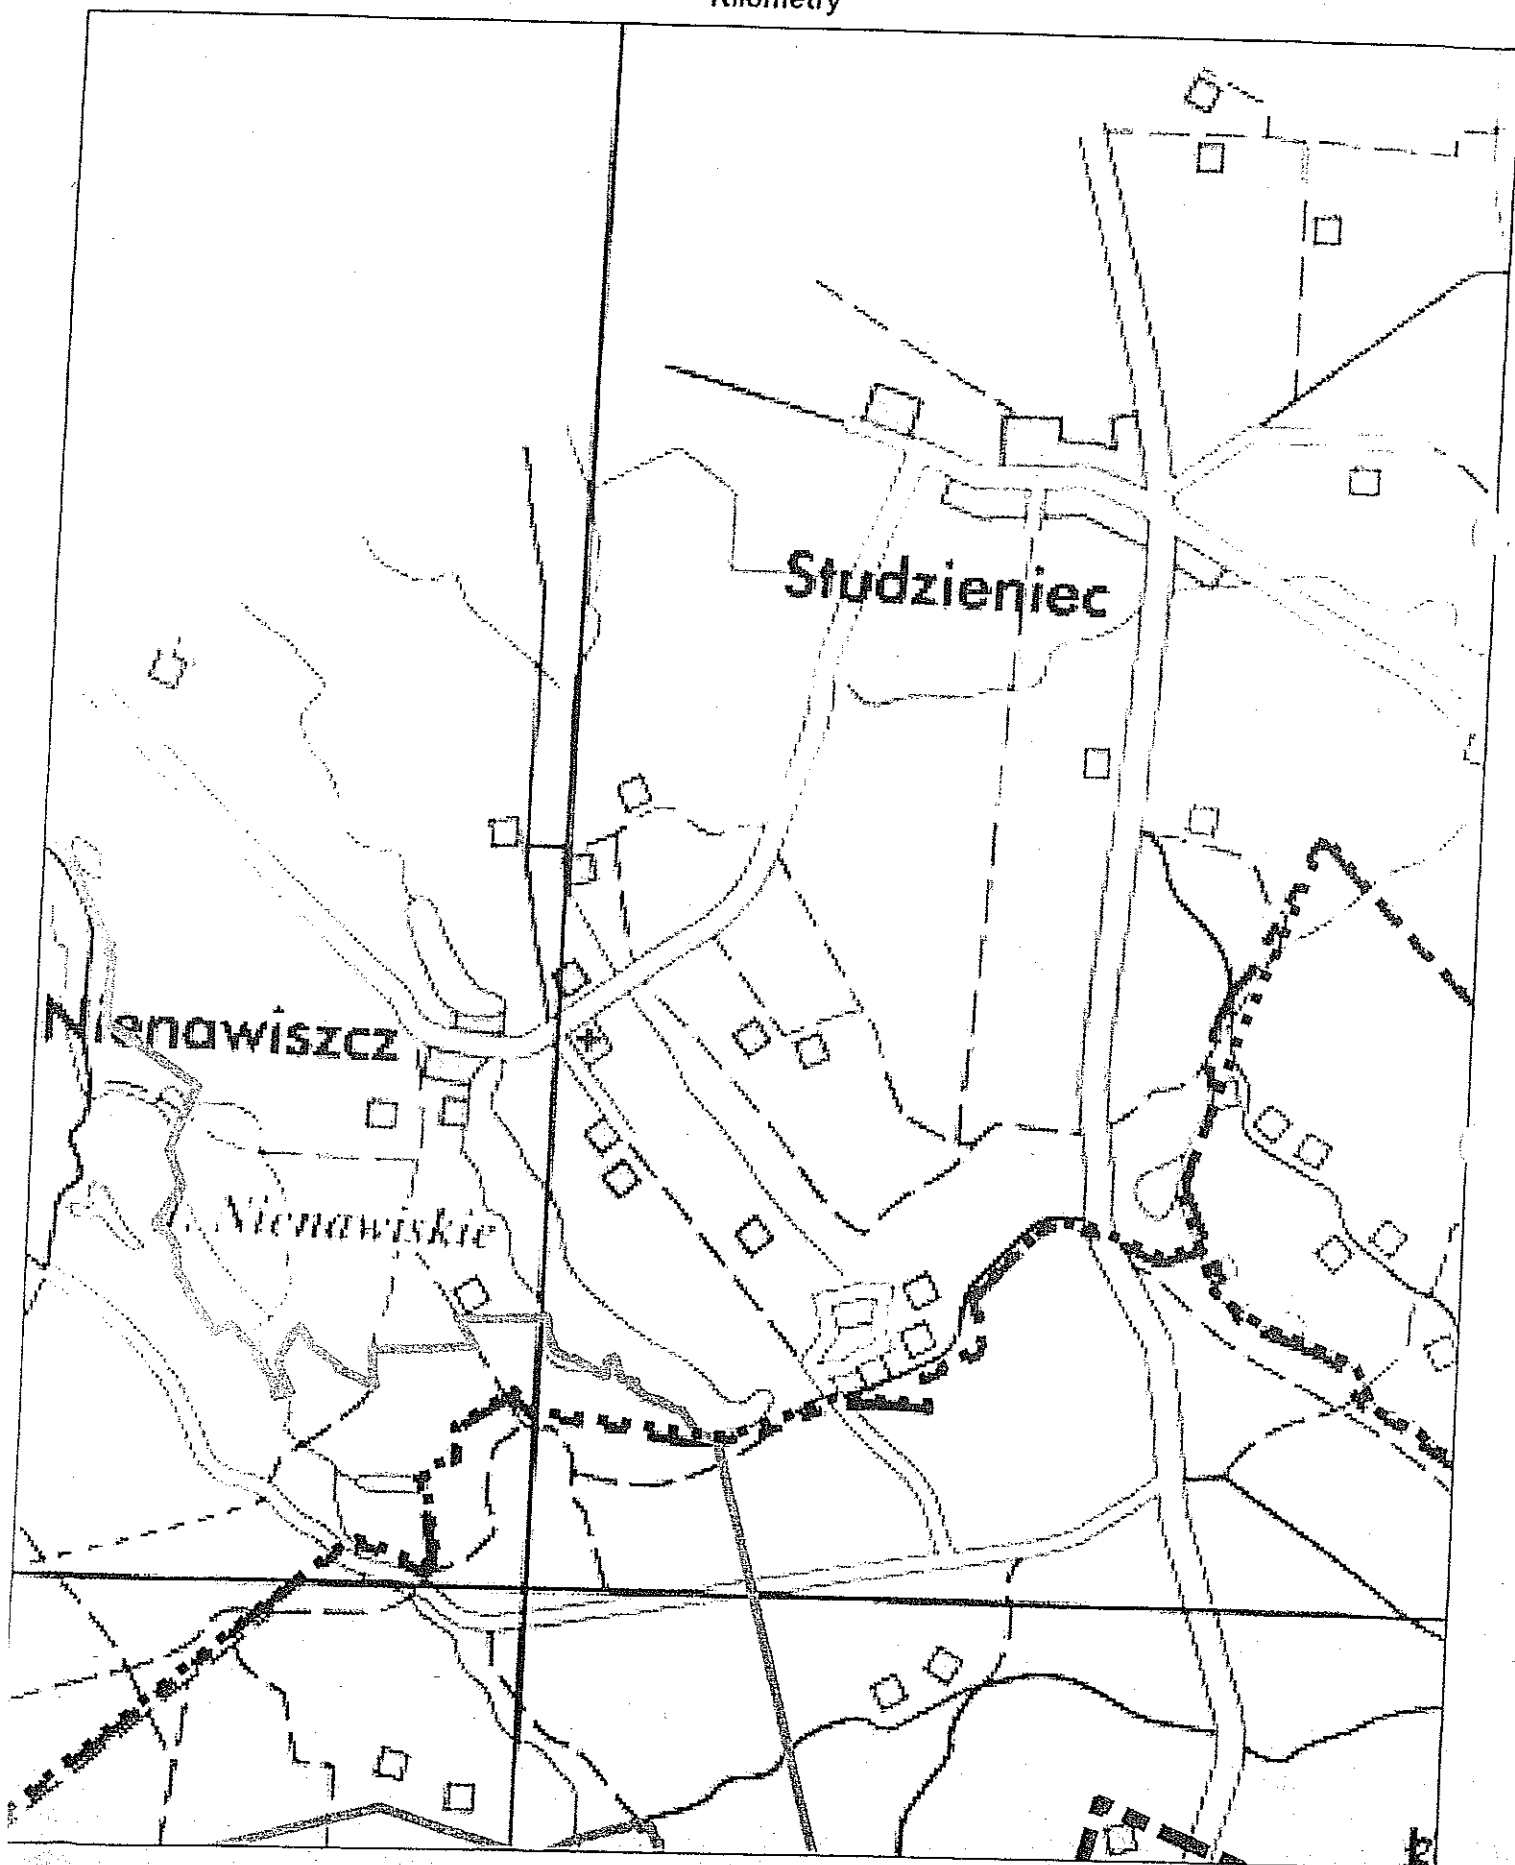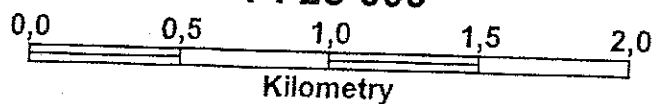

Aglomeracja Murowana Goślina

1 : 25 000



Ark. 2/15

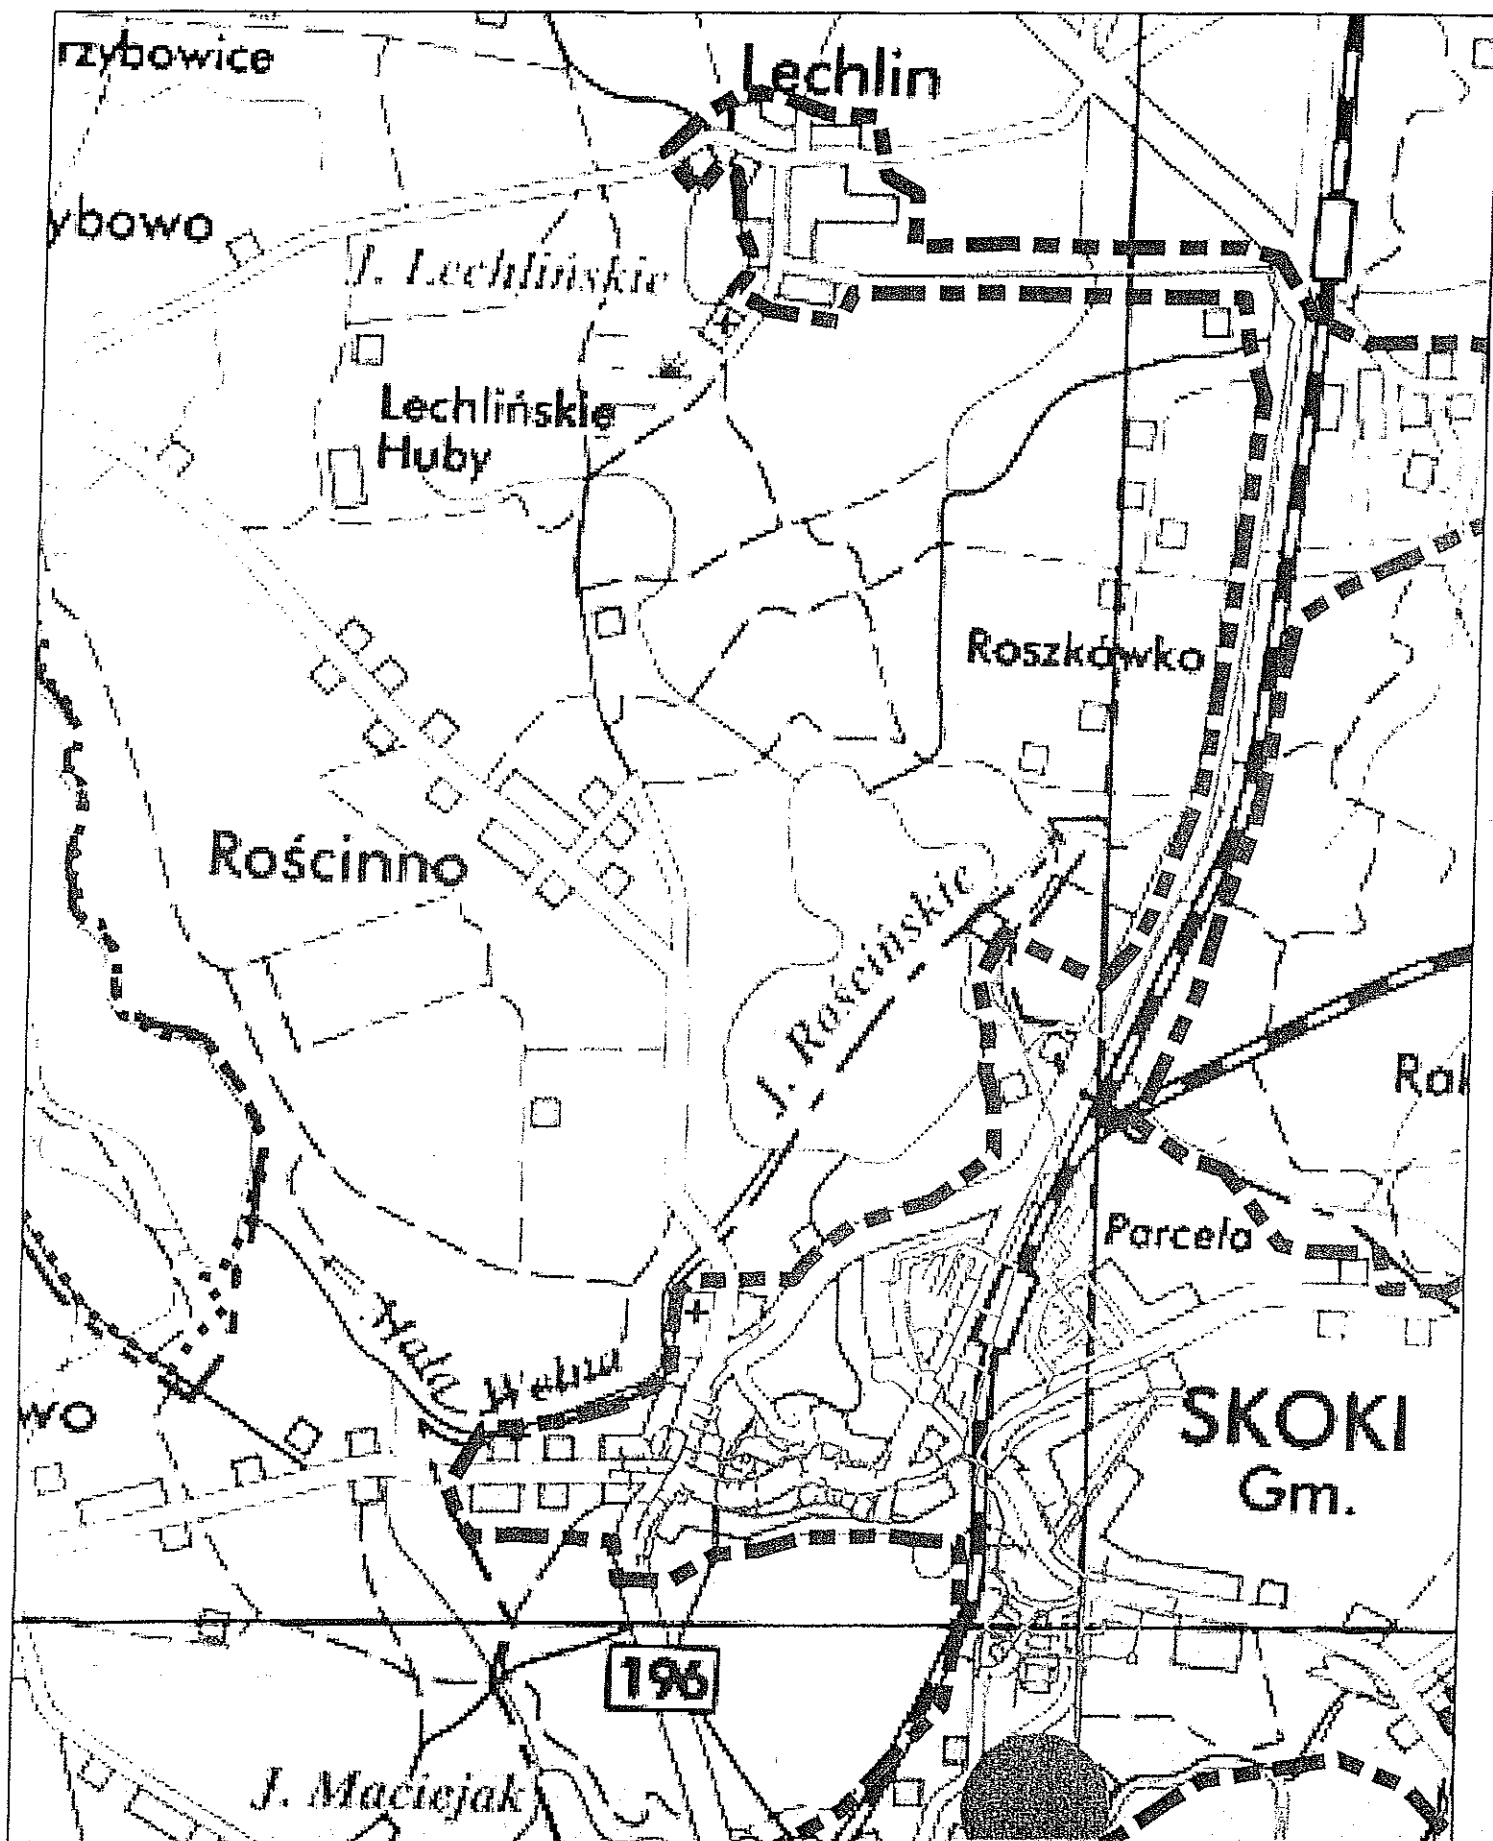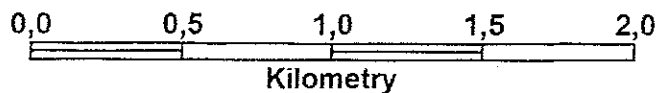

Aglomeracja Murowana Goślina

1 : 25 000



Ark. 3/15

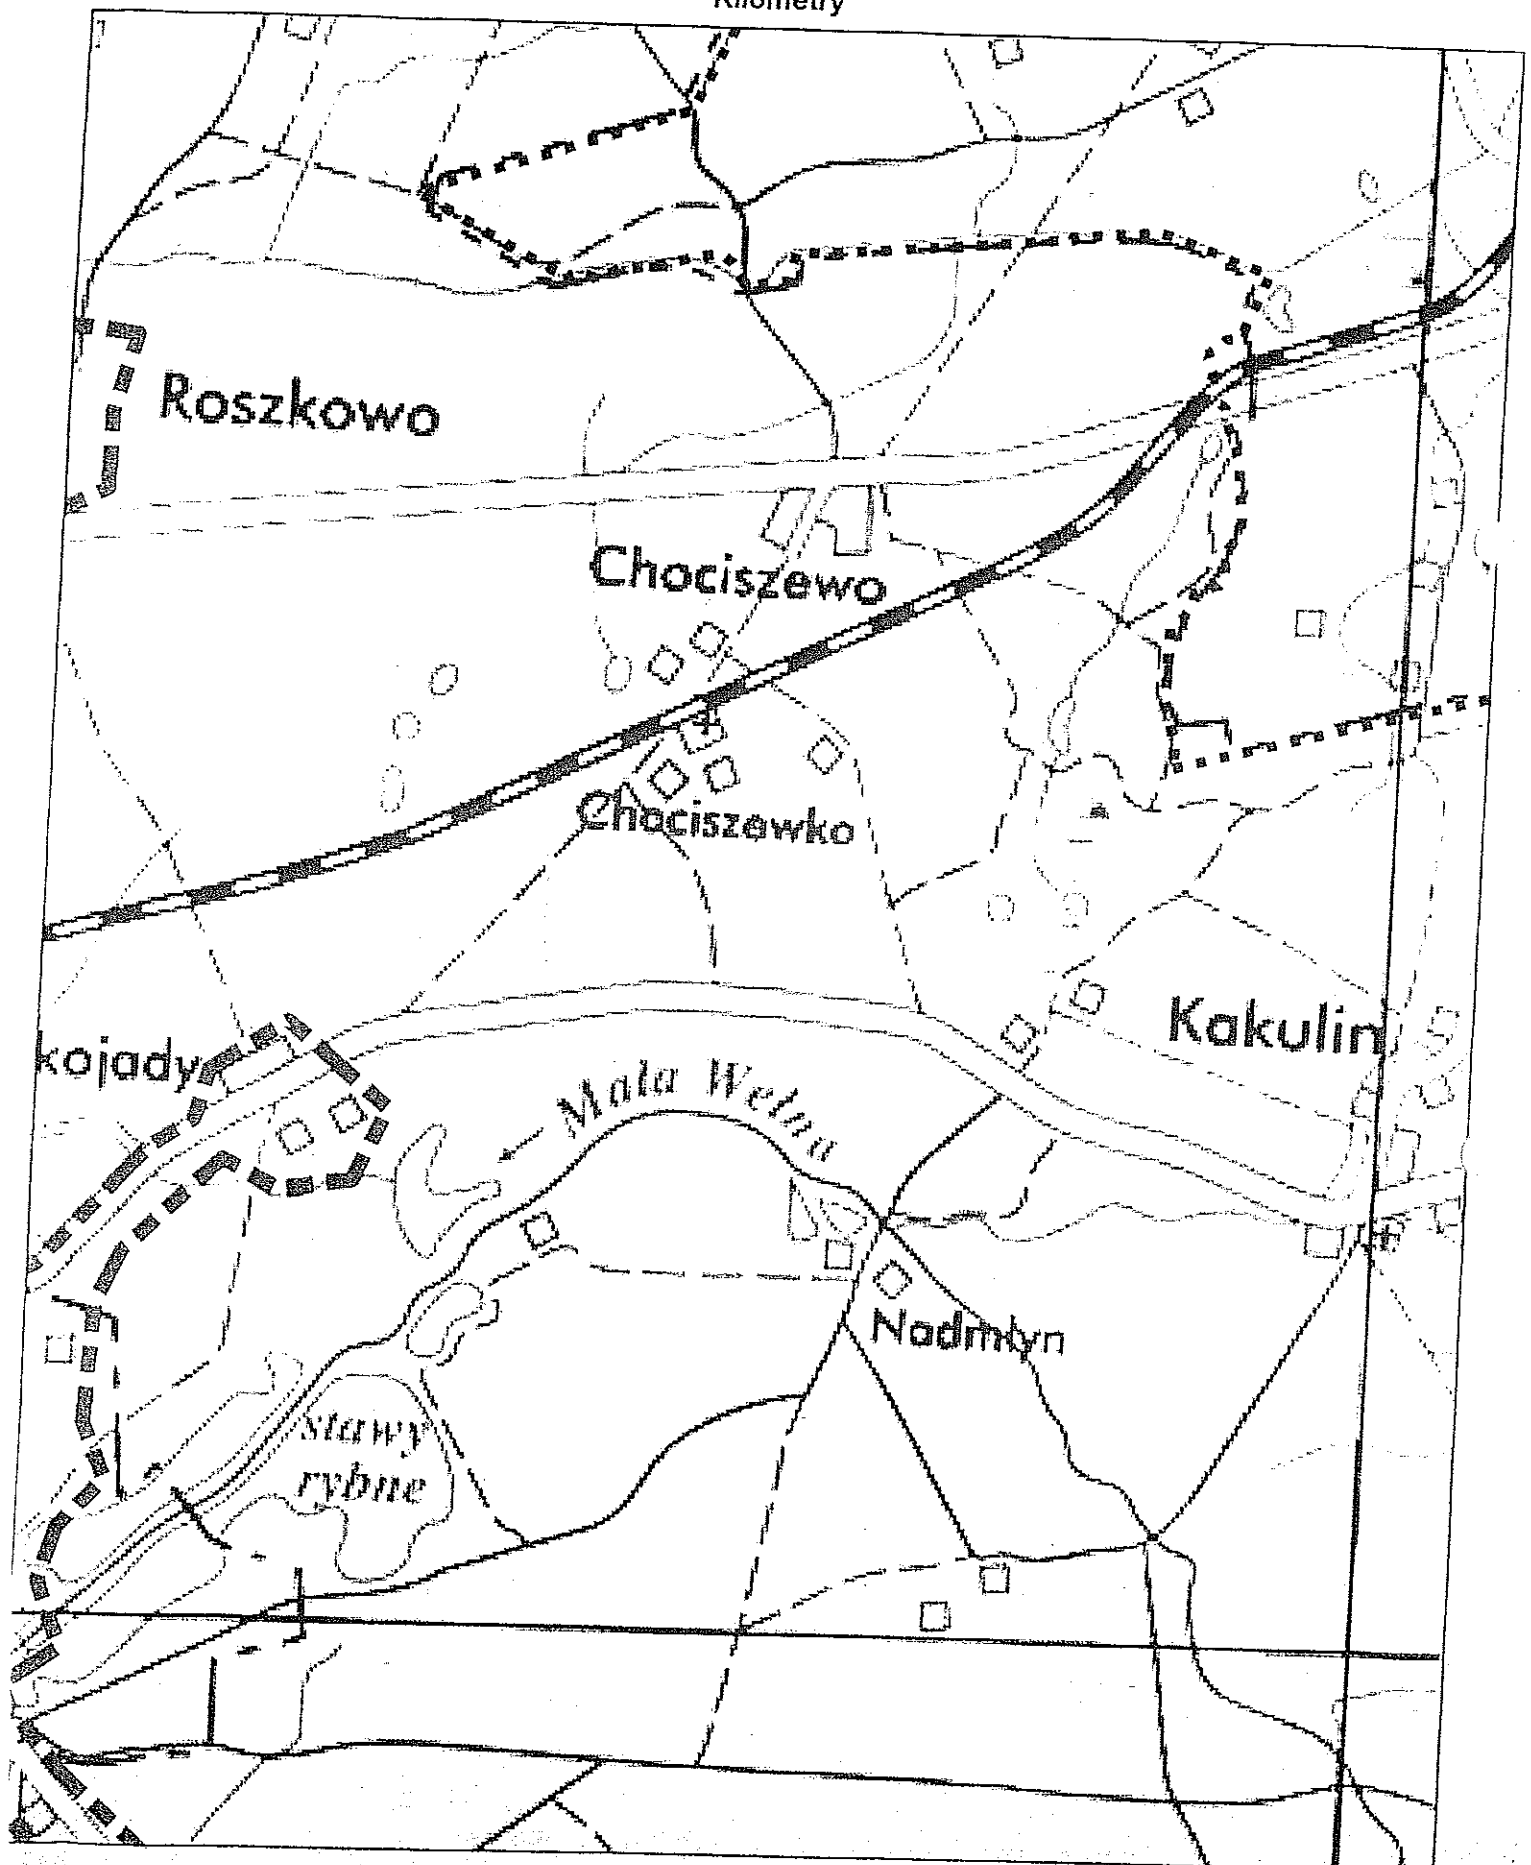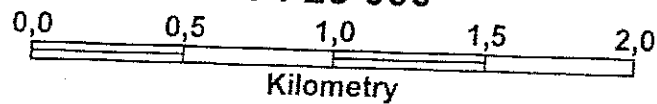

Aglomeracja Murowana Goślina


1 : 25 000

Ark. 4/15

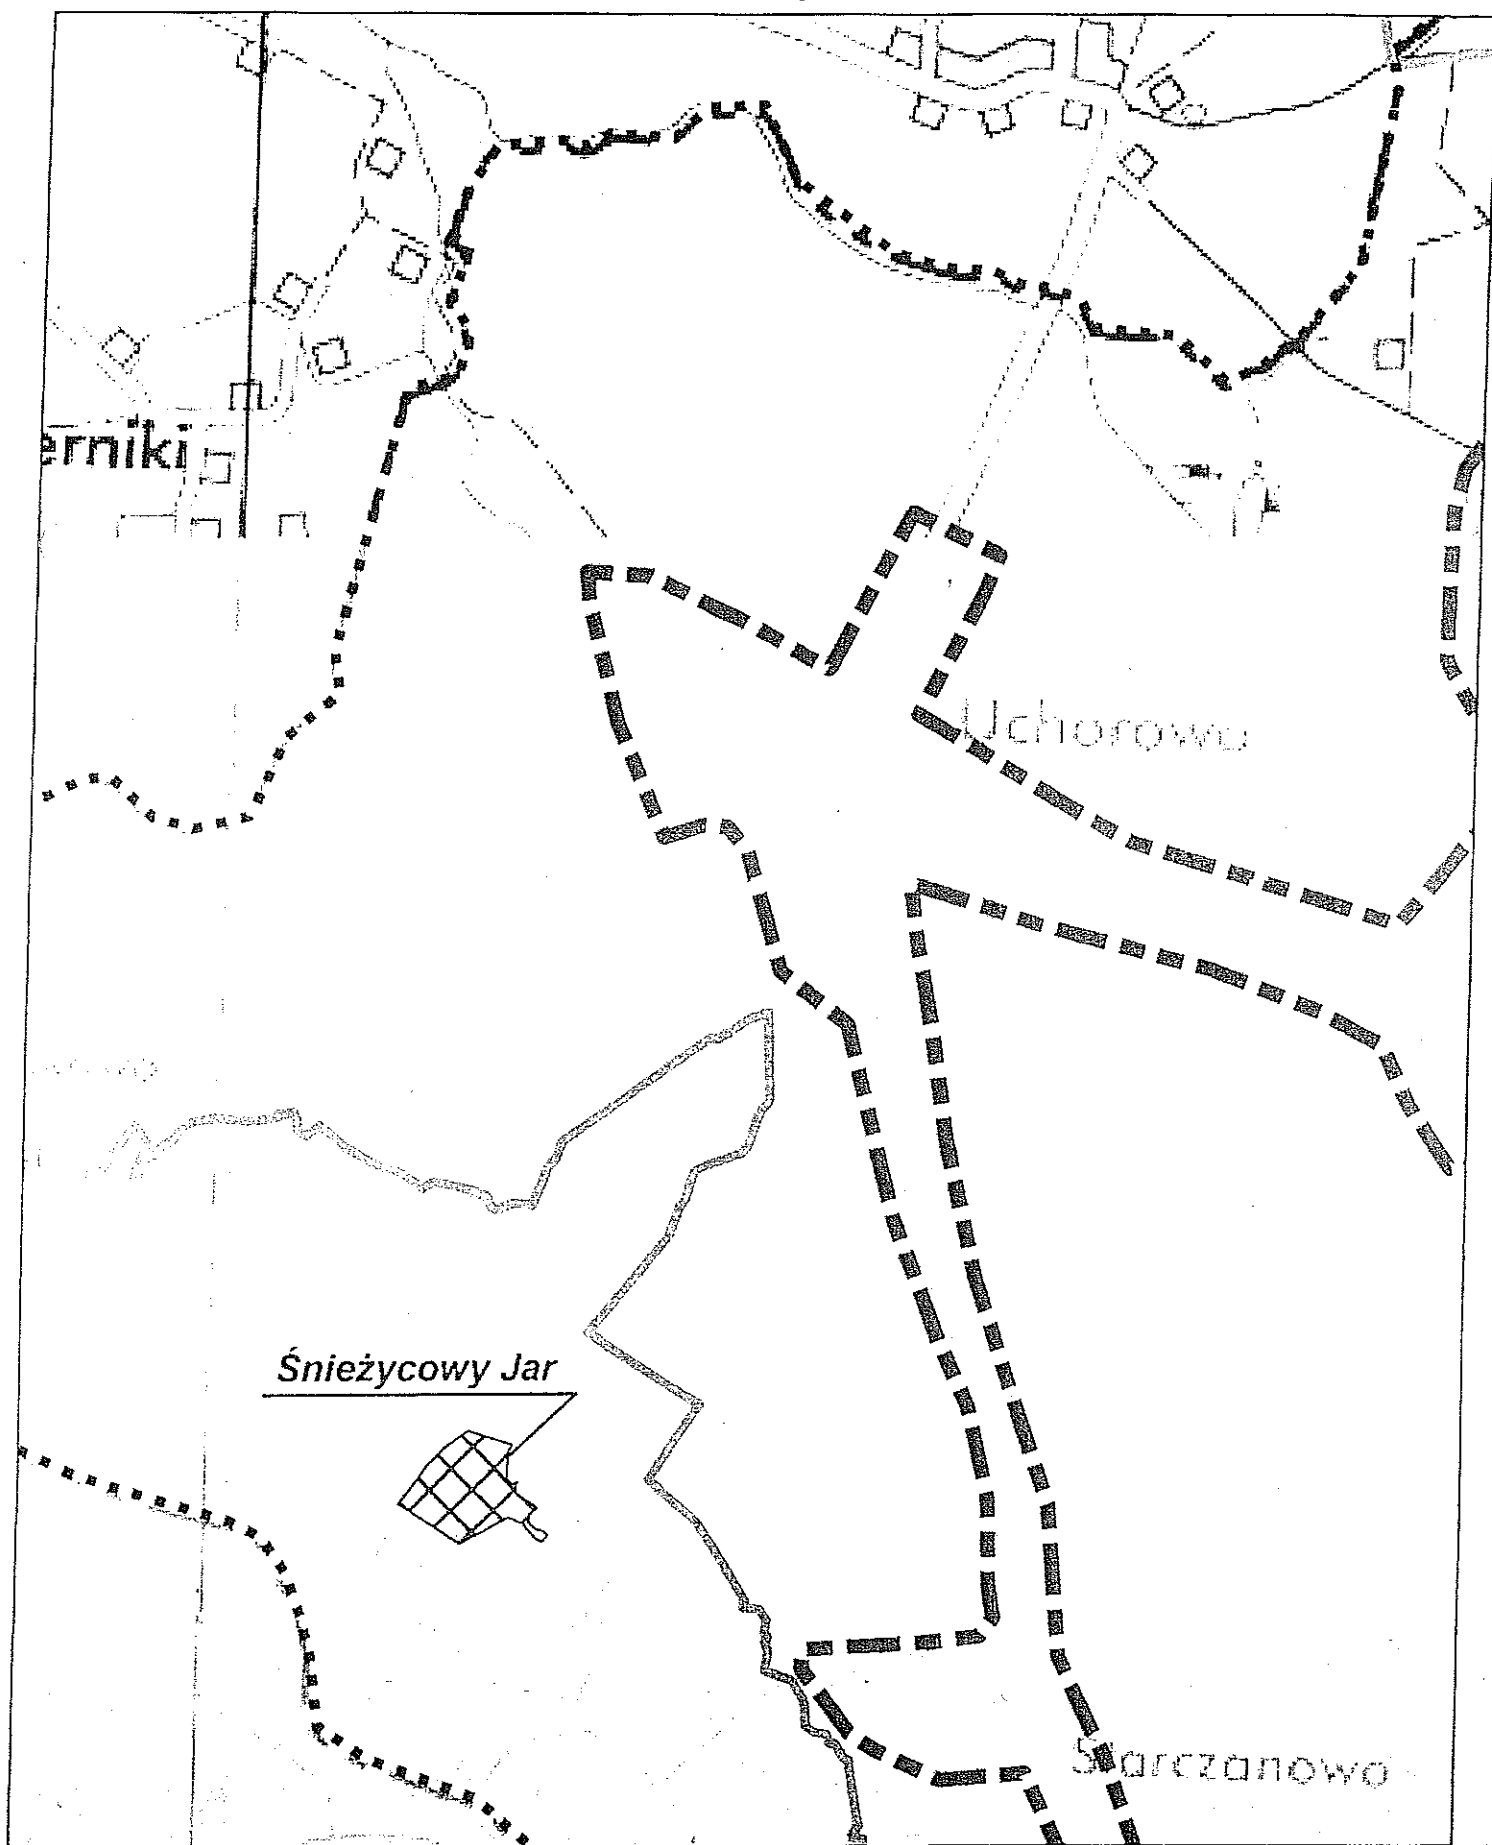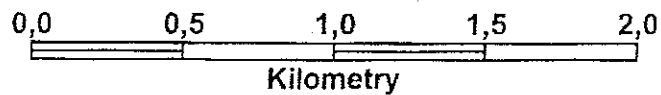


Aglomeracja Murowana Goślina

1 : 25 000

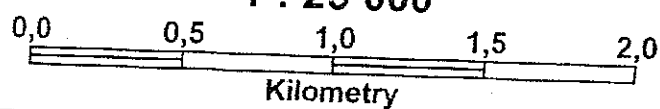



Ark. 5/15

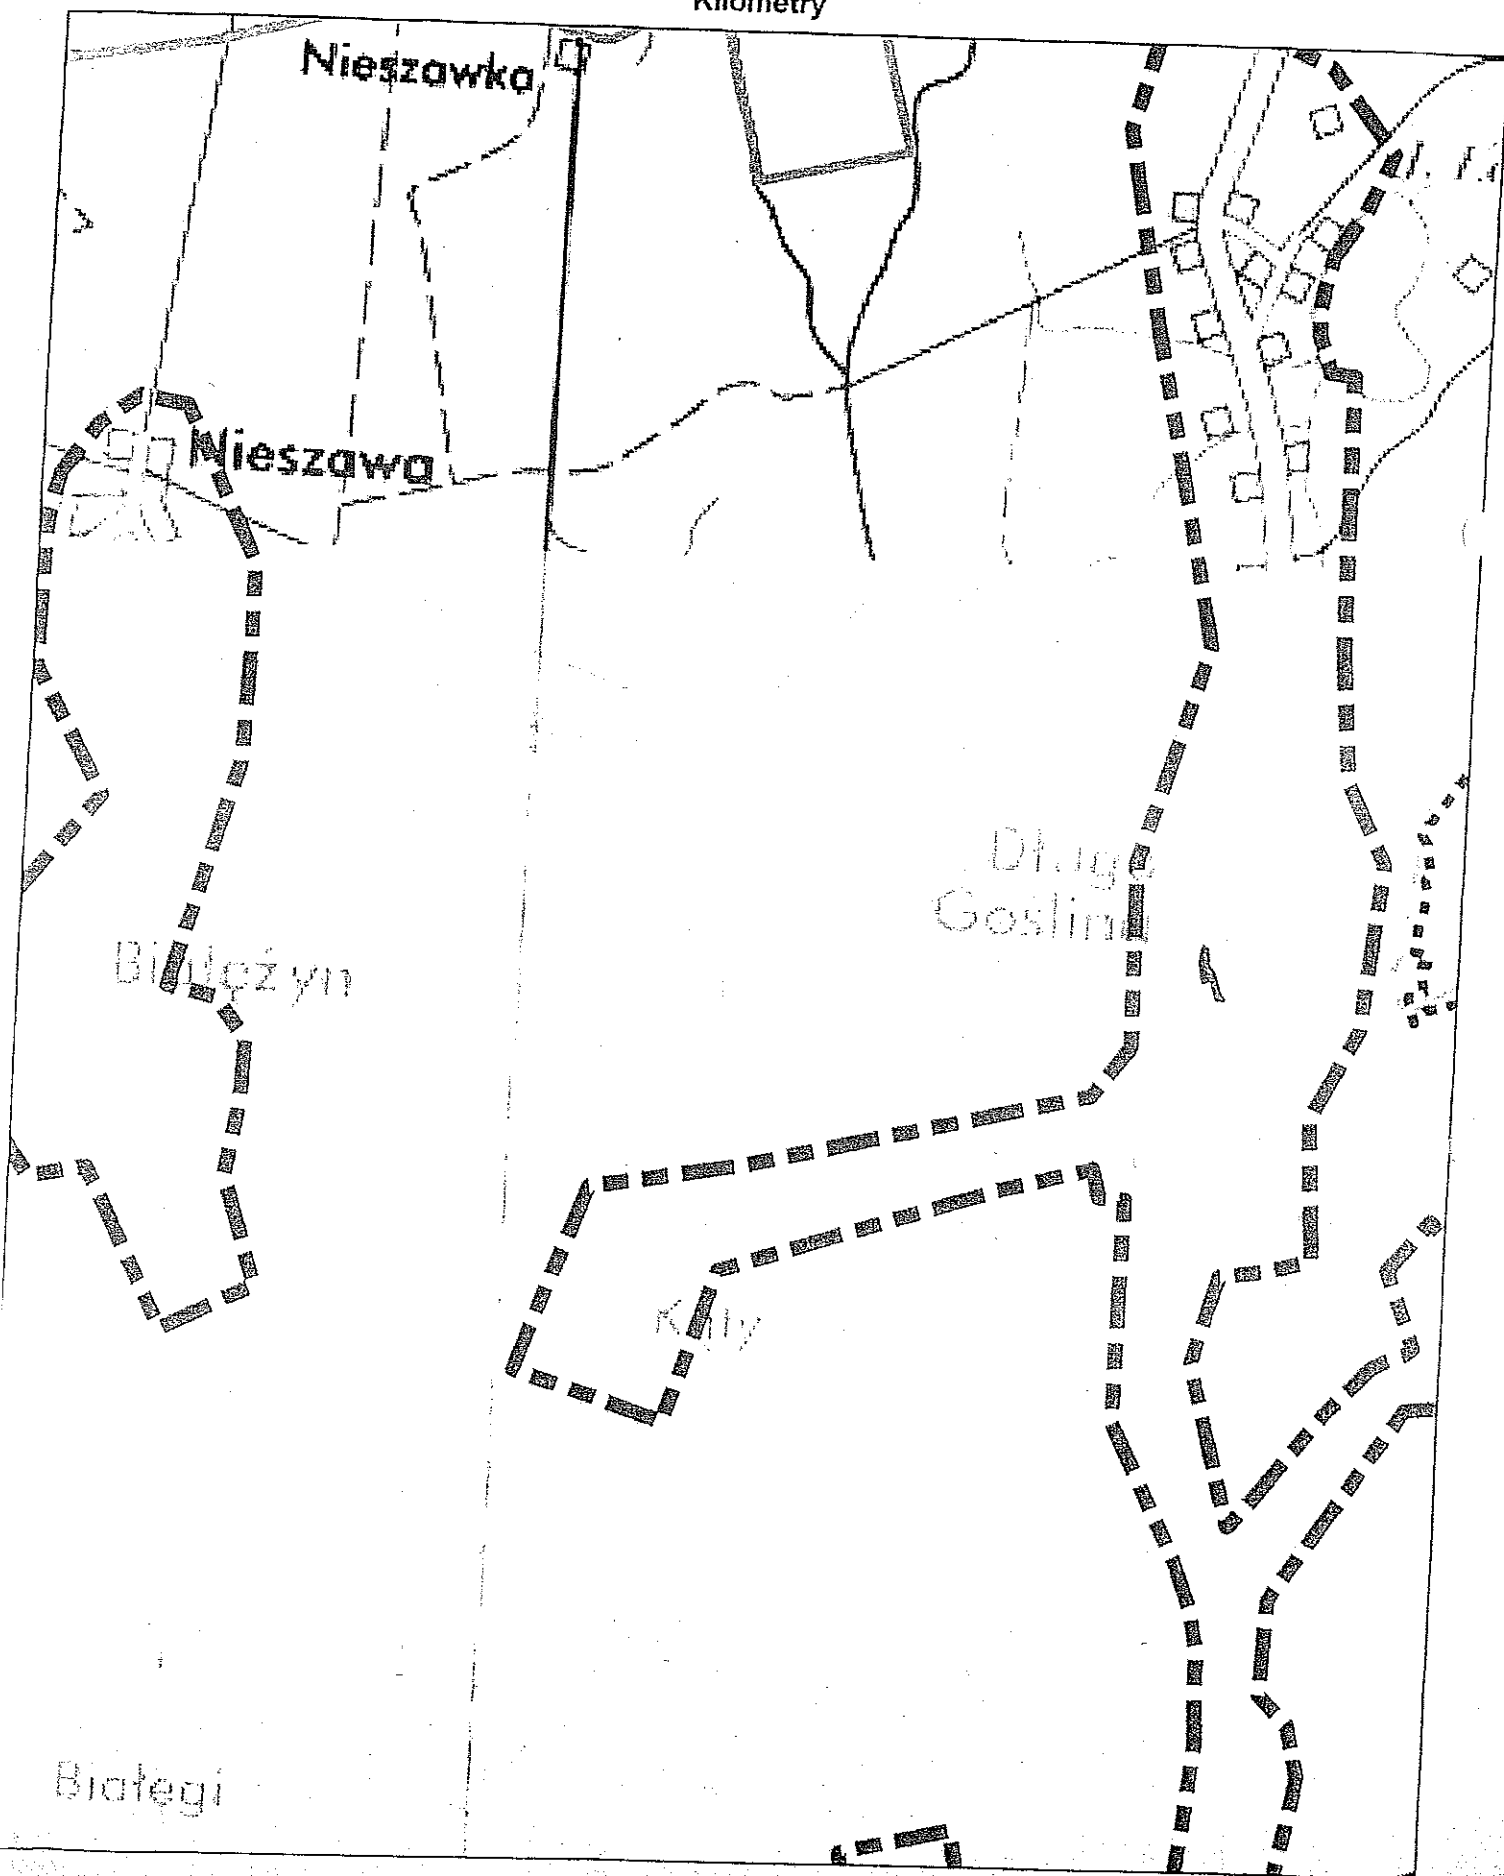

Aglomeracja Murowana Goślina

1 : 25 000



Ark. 6/15

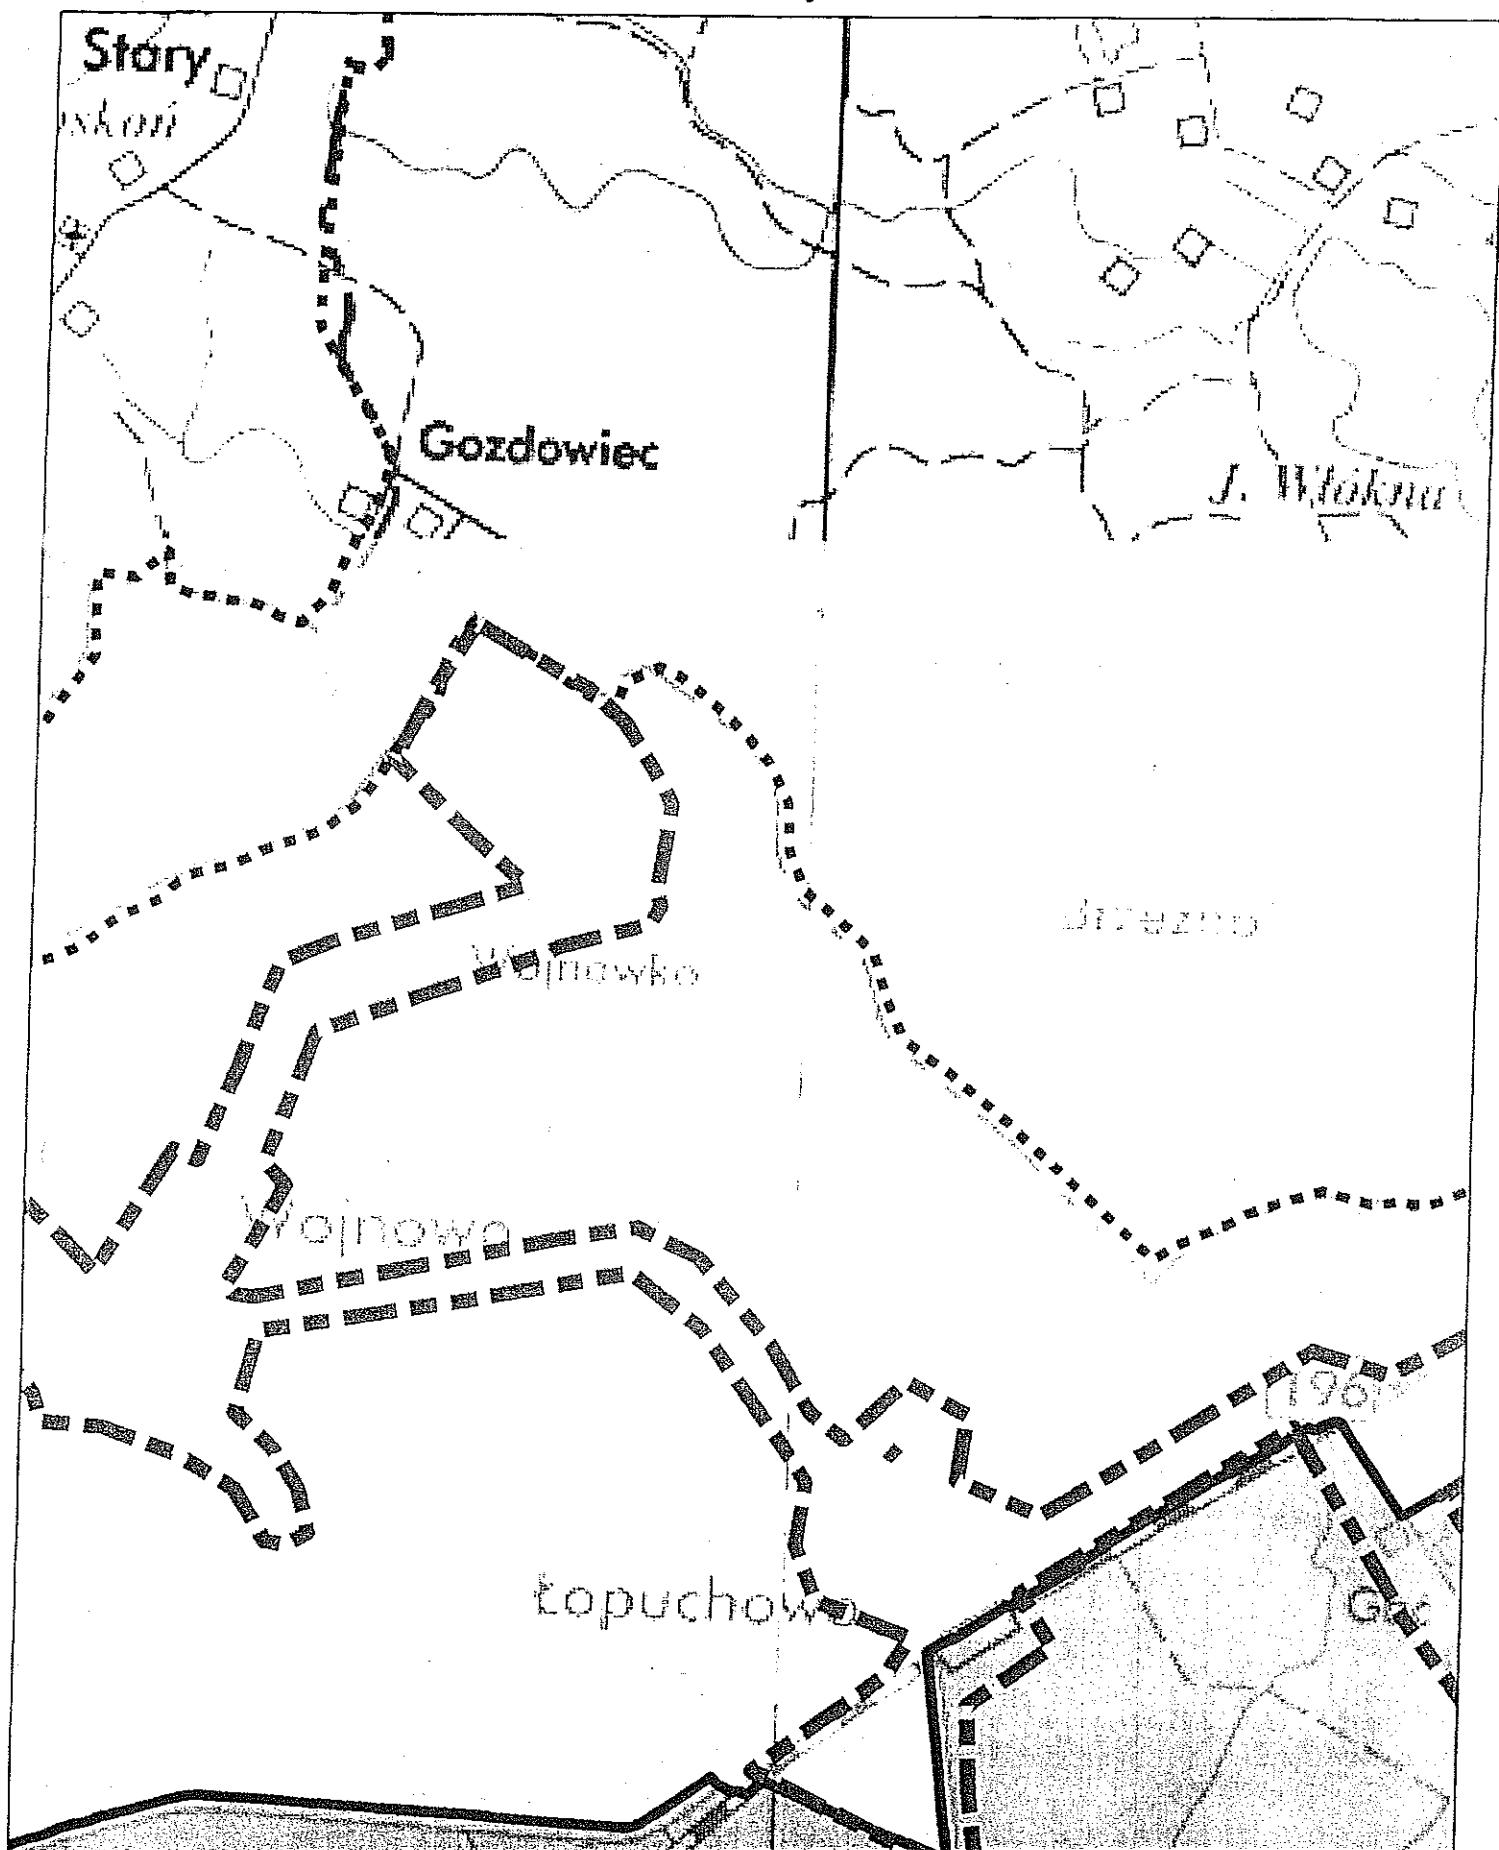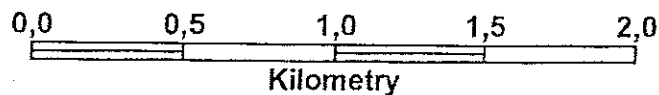

Aglomeracja Murowana Goślina

1 : 25 000



Ark. 7/15

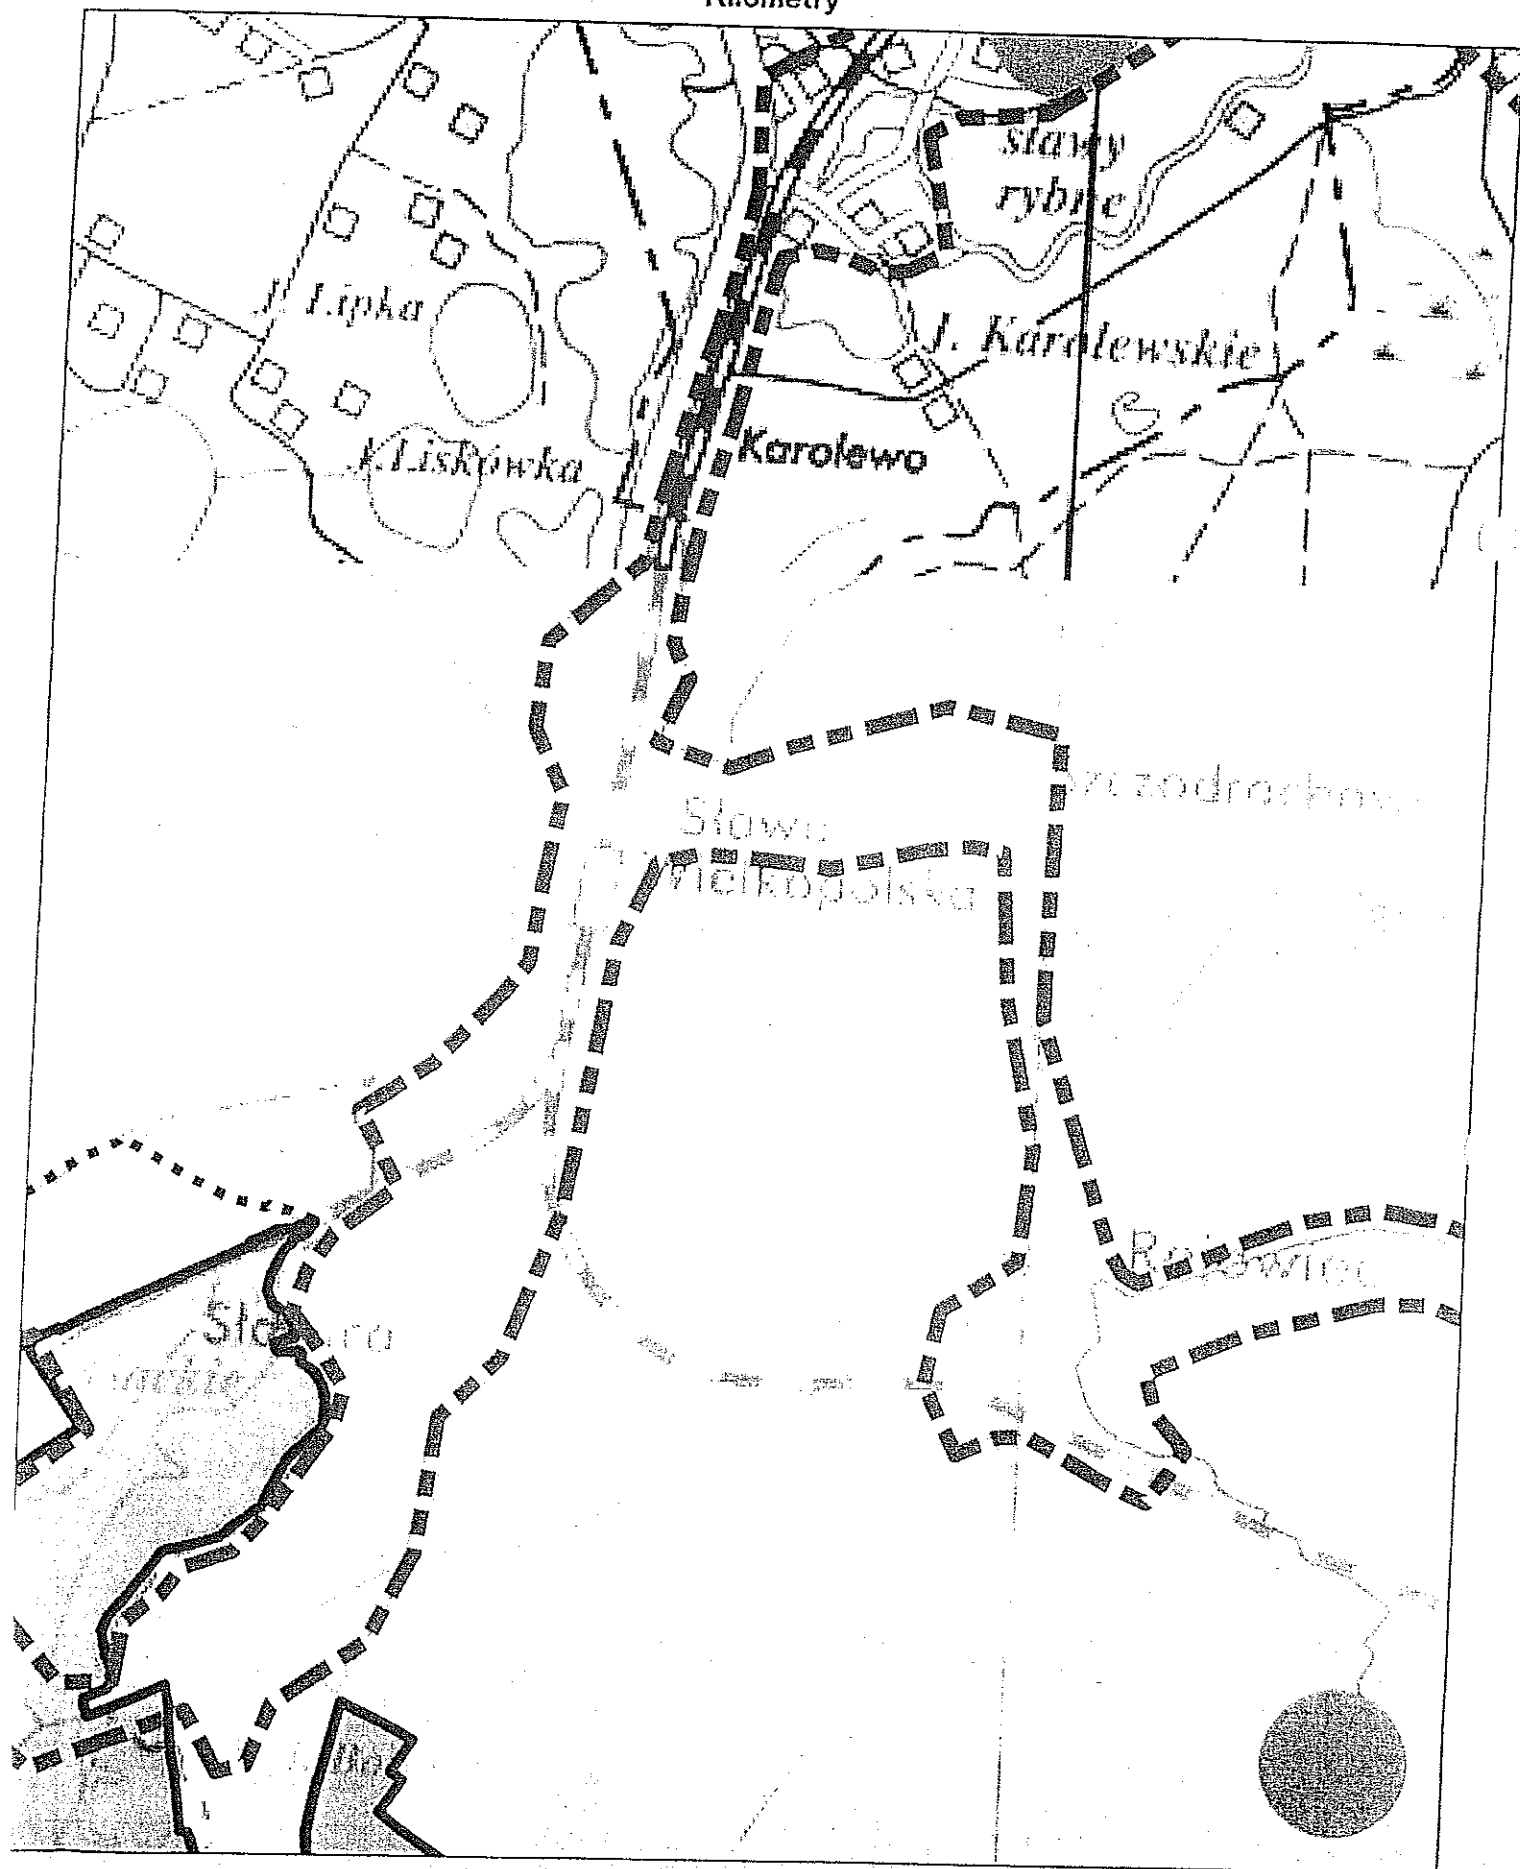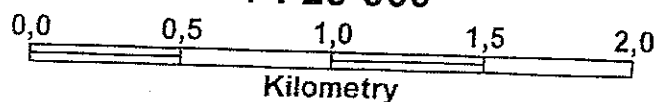

Aglomeracja Murowana Goślina

1 : 25 000



Ark. 8/15

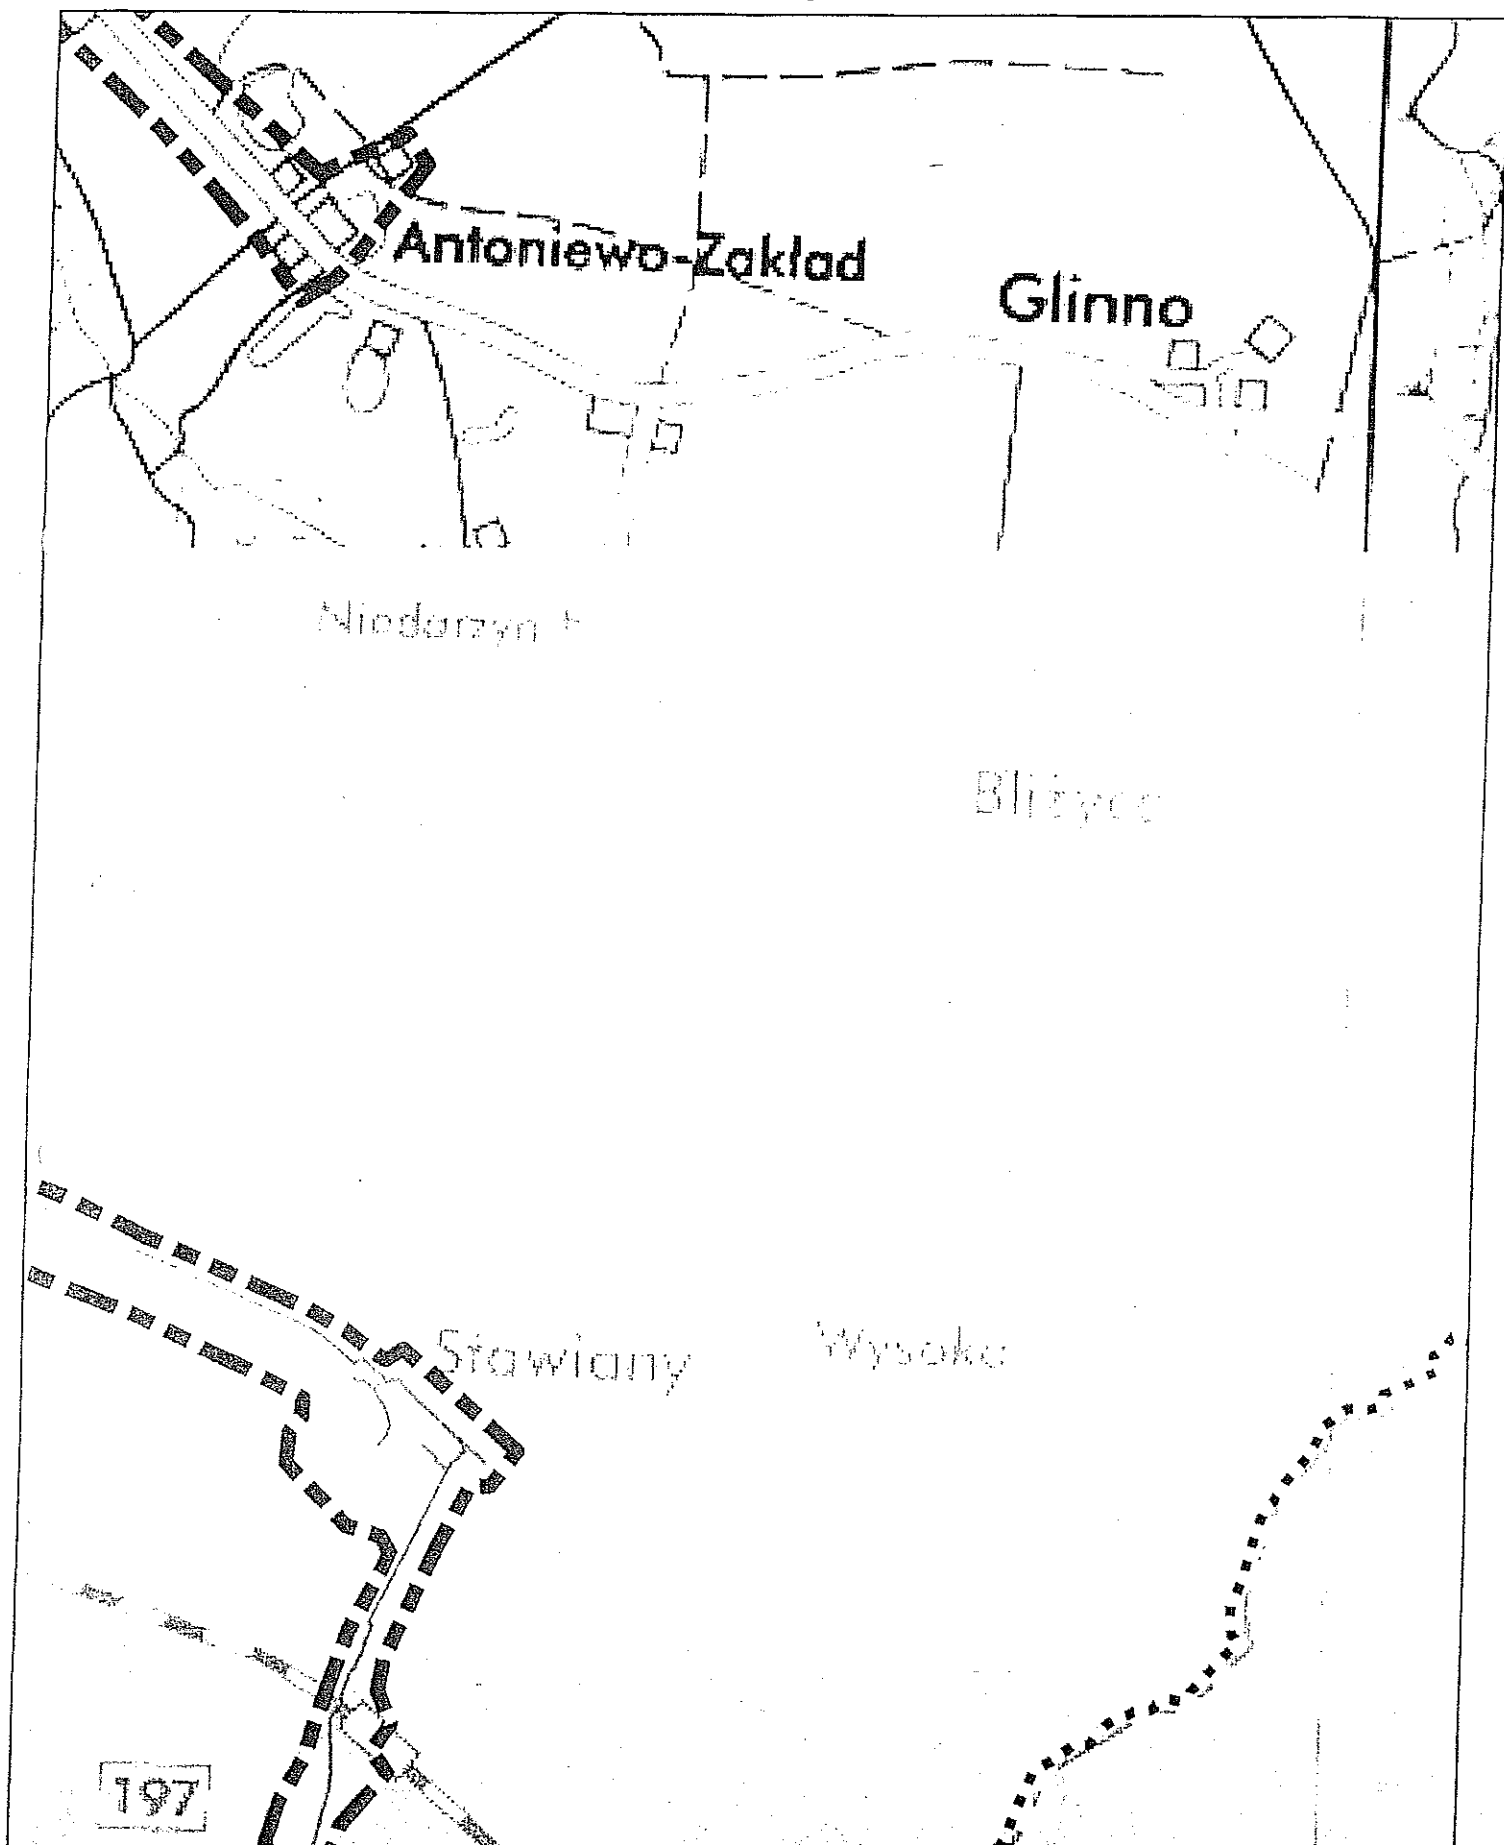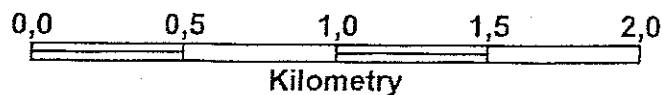

Aglomeracja Murowana Goślina

1 : 25 000



Ark. 9/15

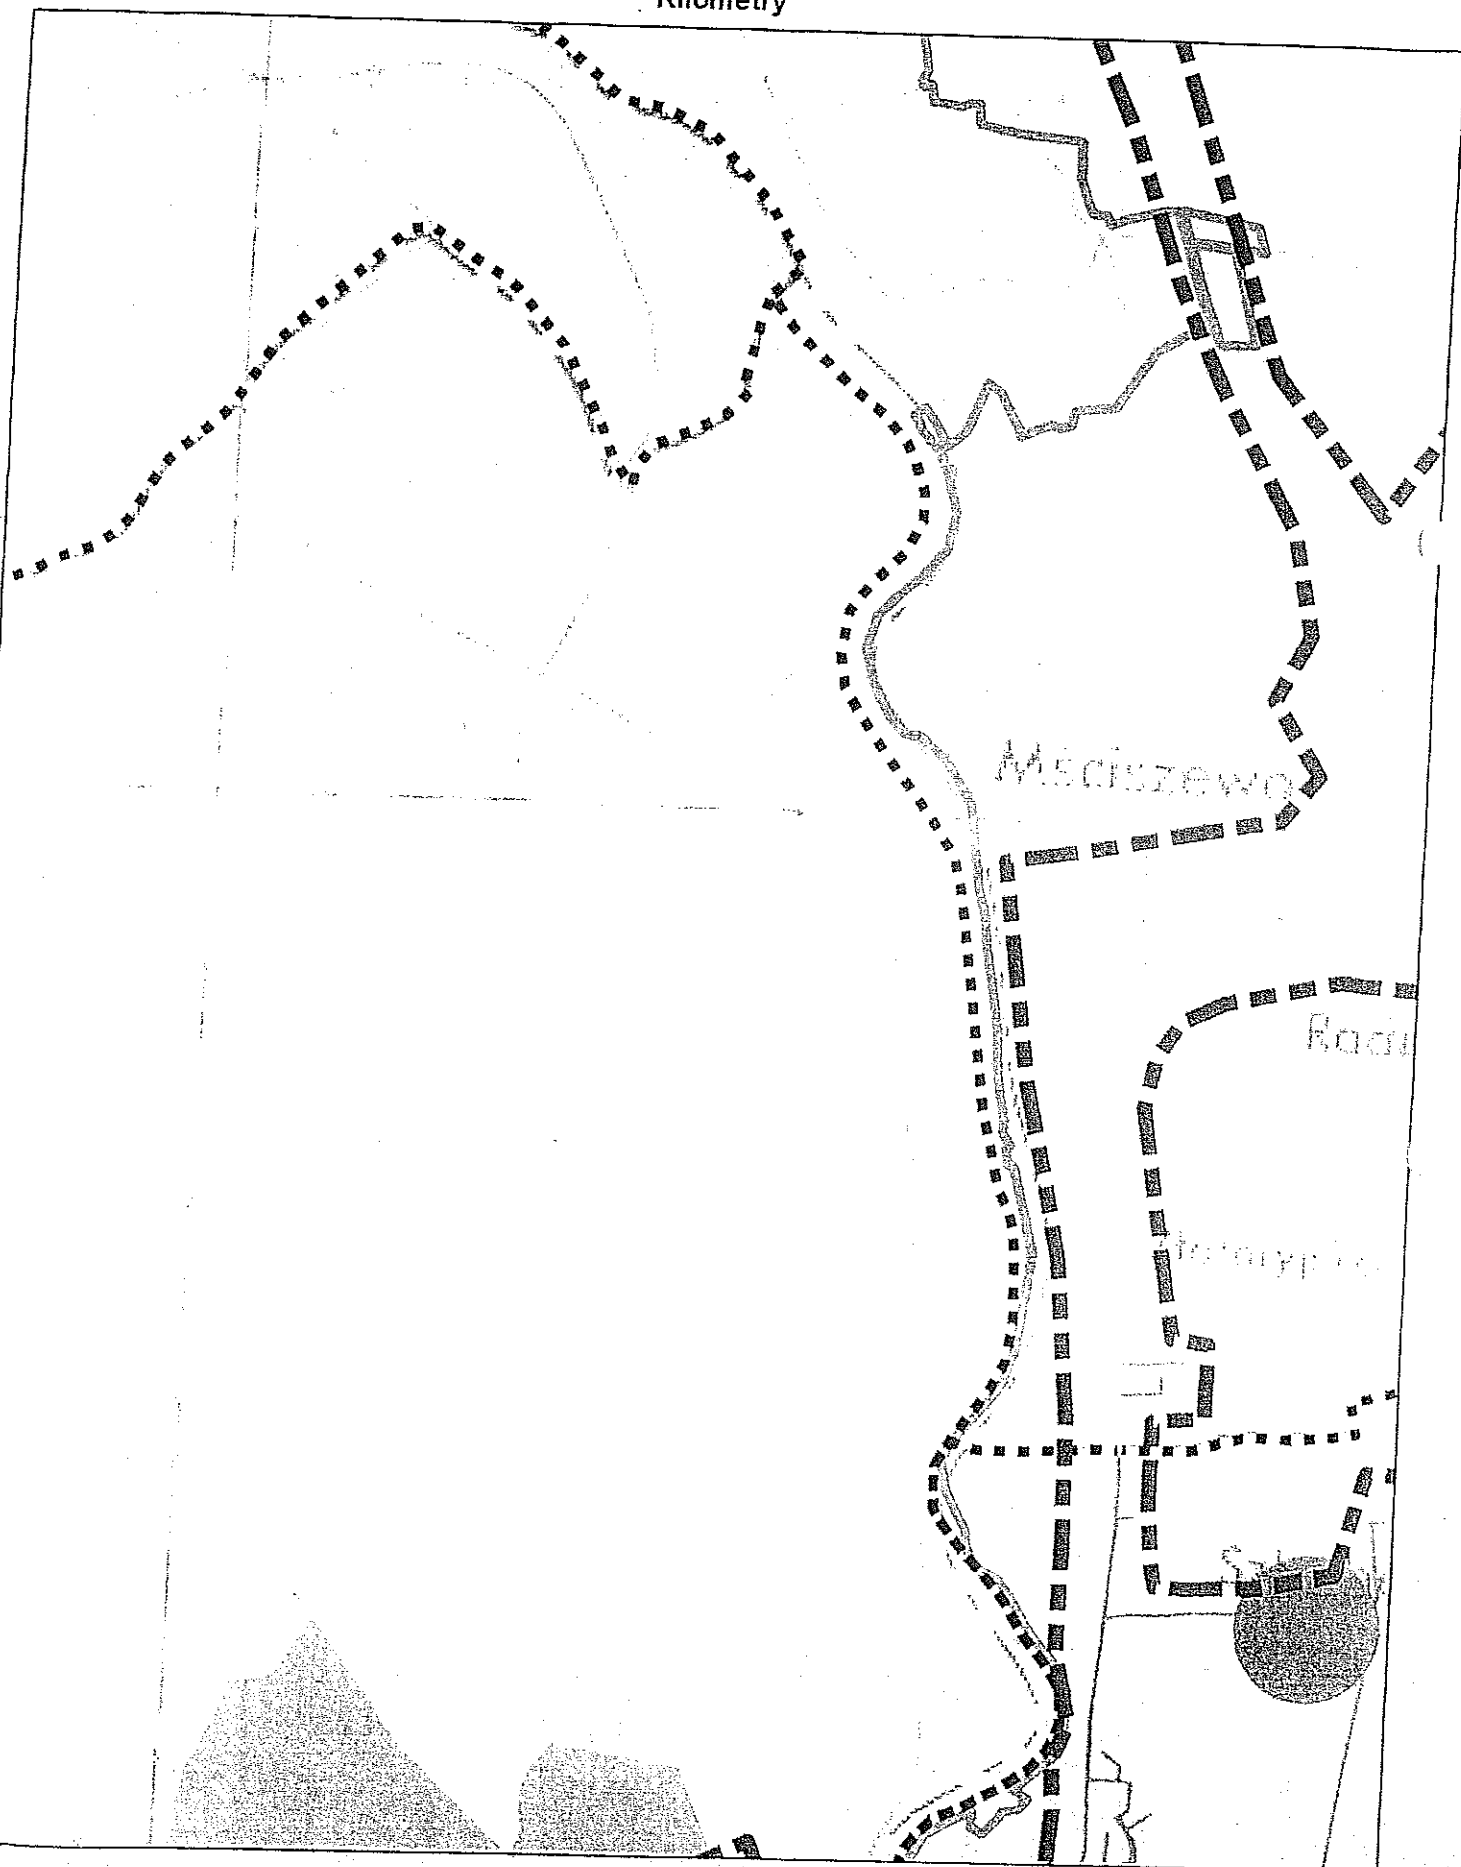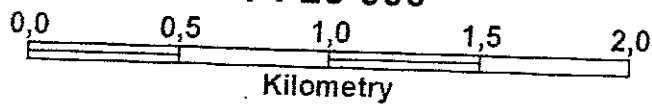

Aglomeracja Murowana Goślina

1 : 25 000



Ark. 10/15

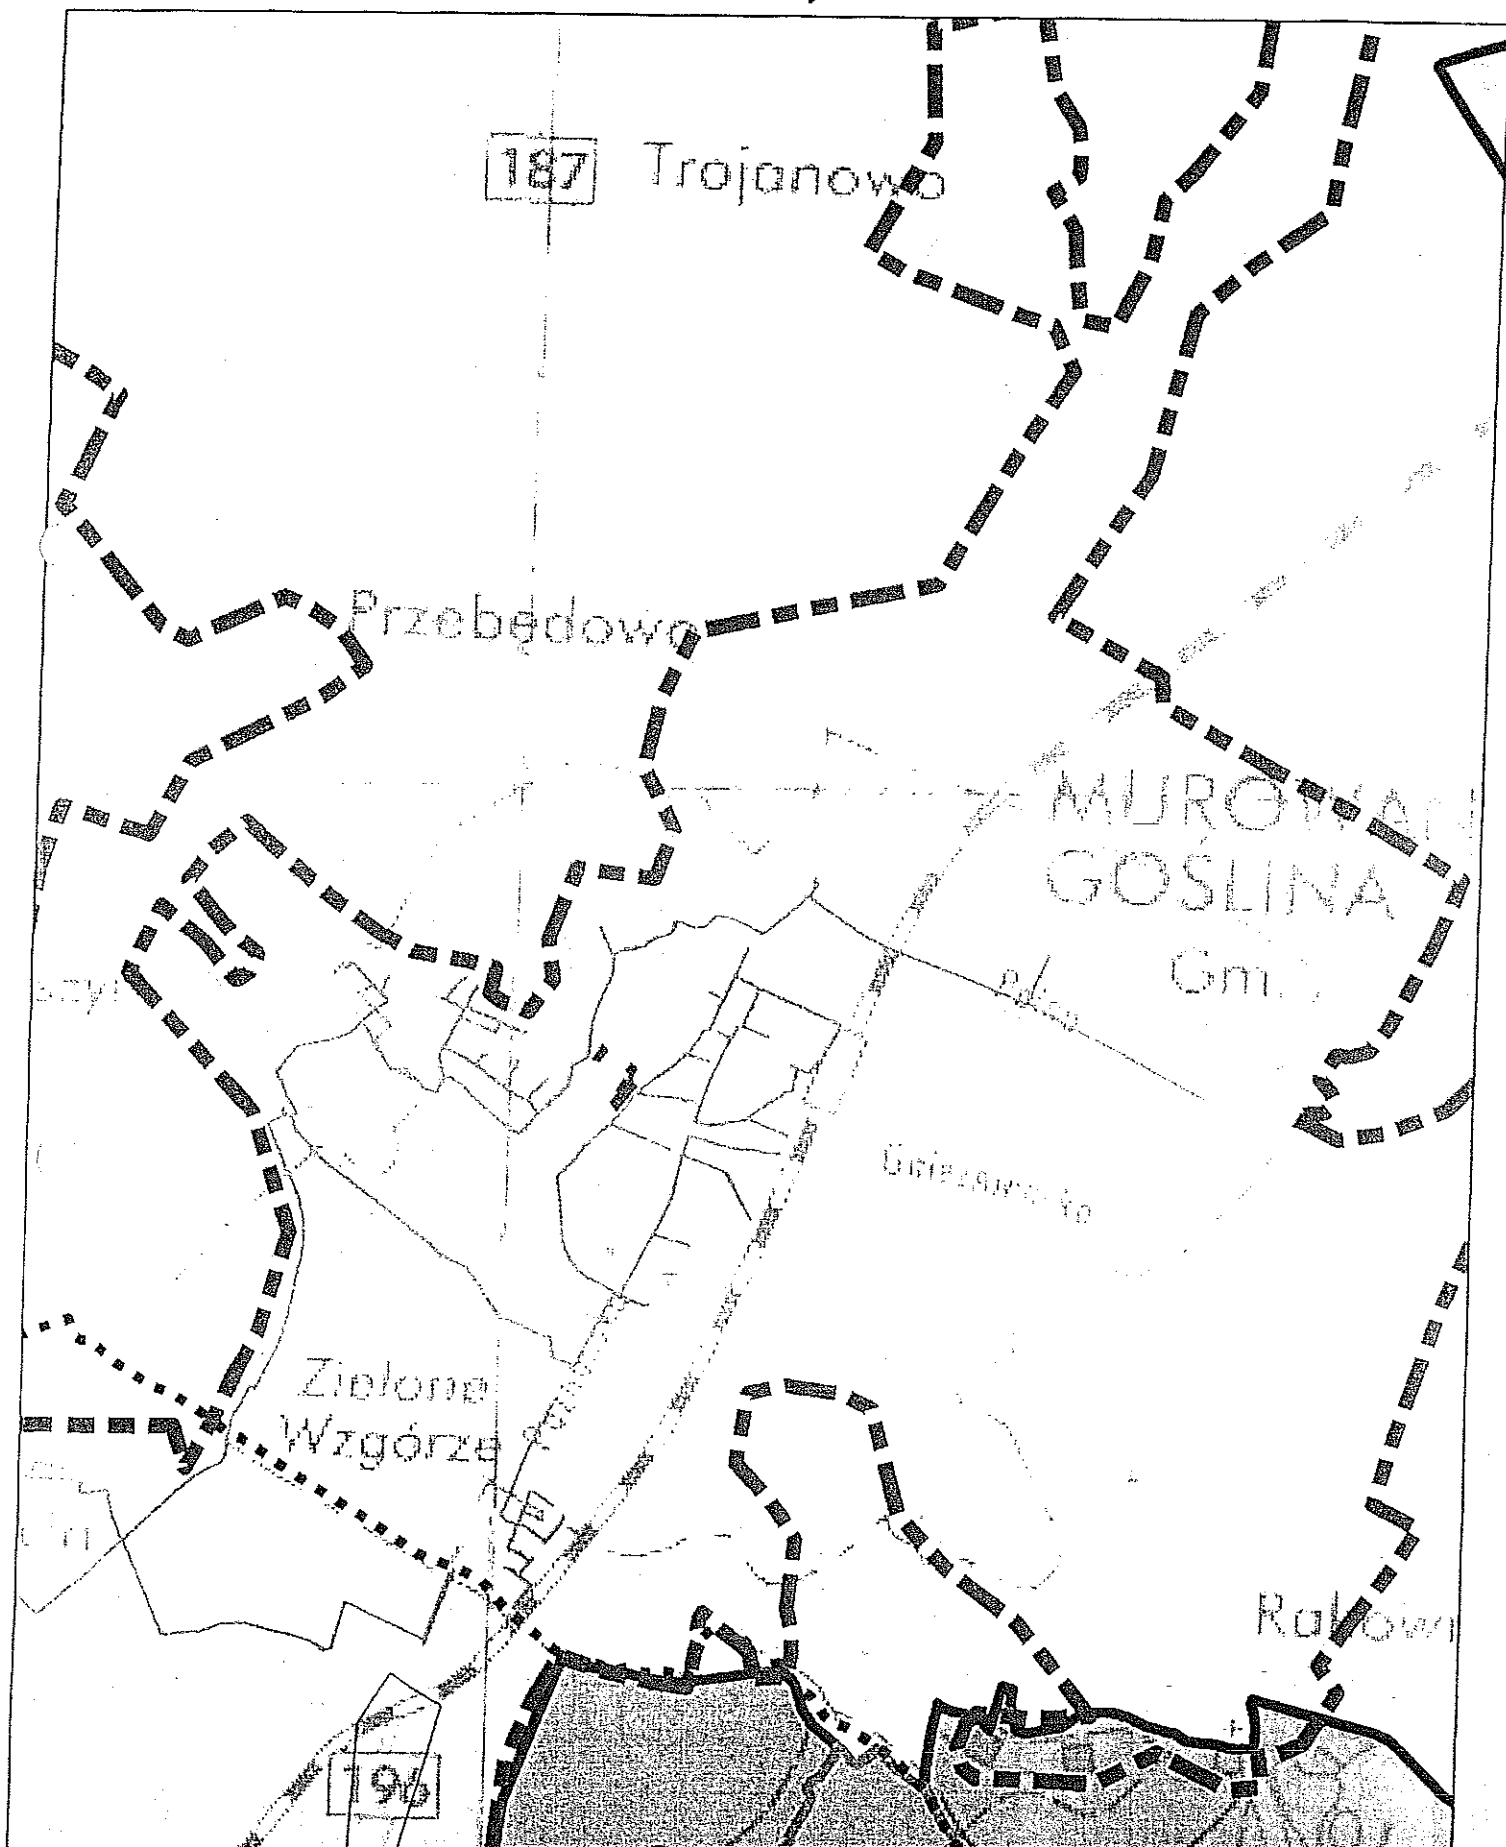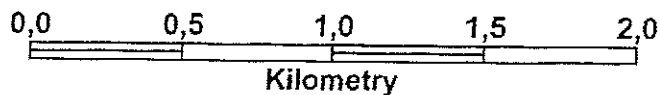

Aglomeracja Murowana Goślina

1 : 25 000



Ark. 11/15

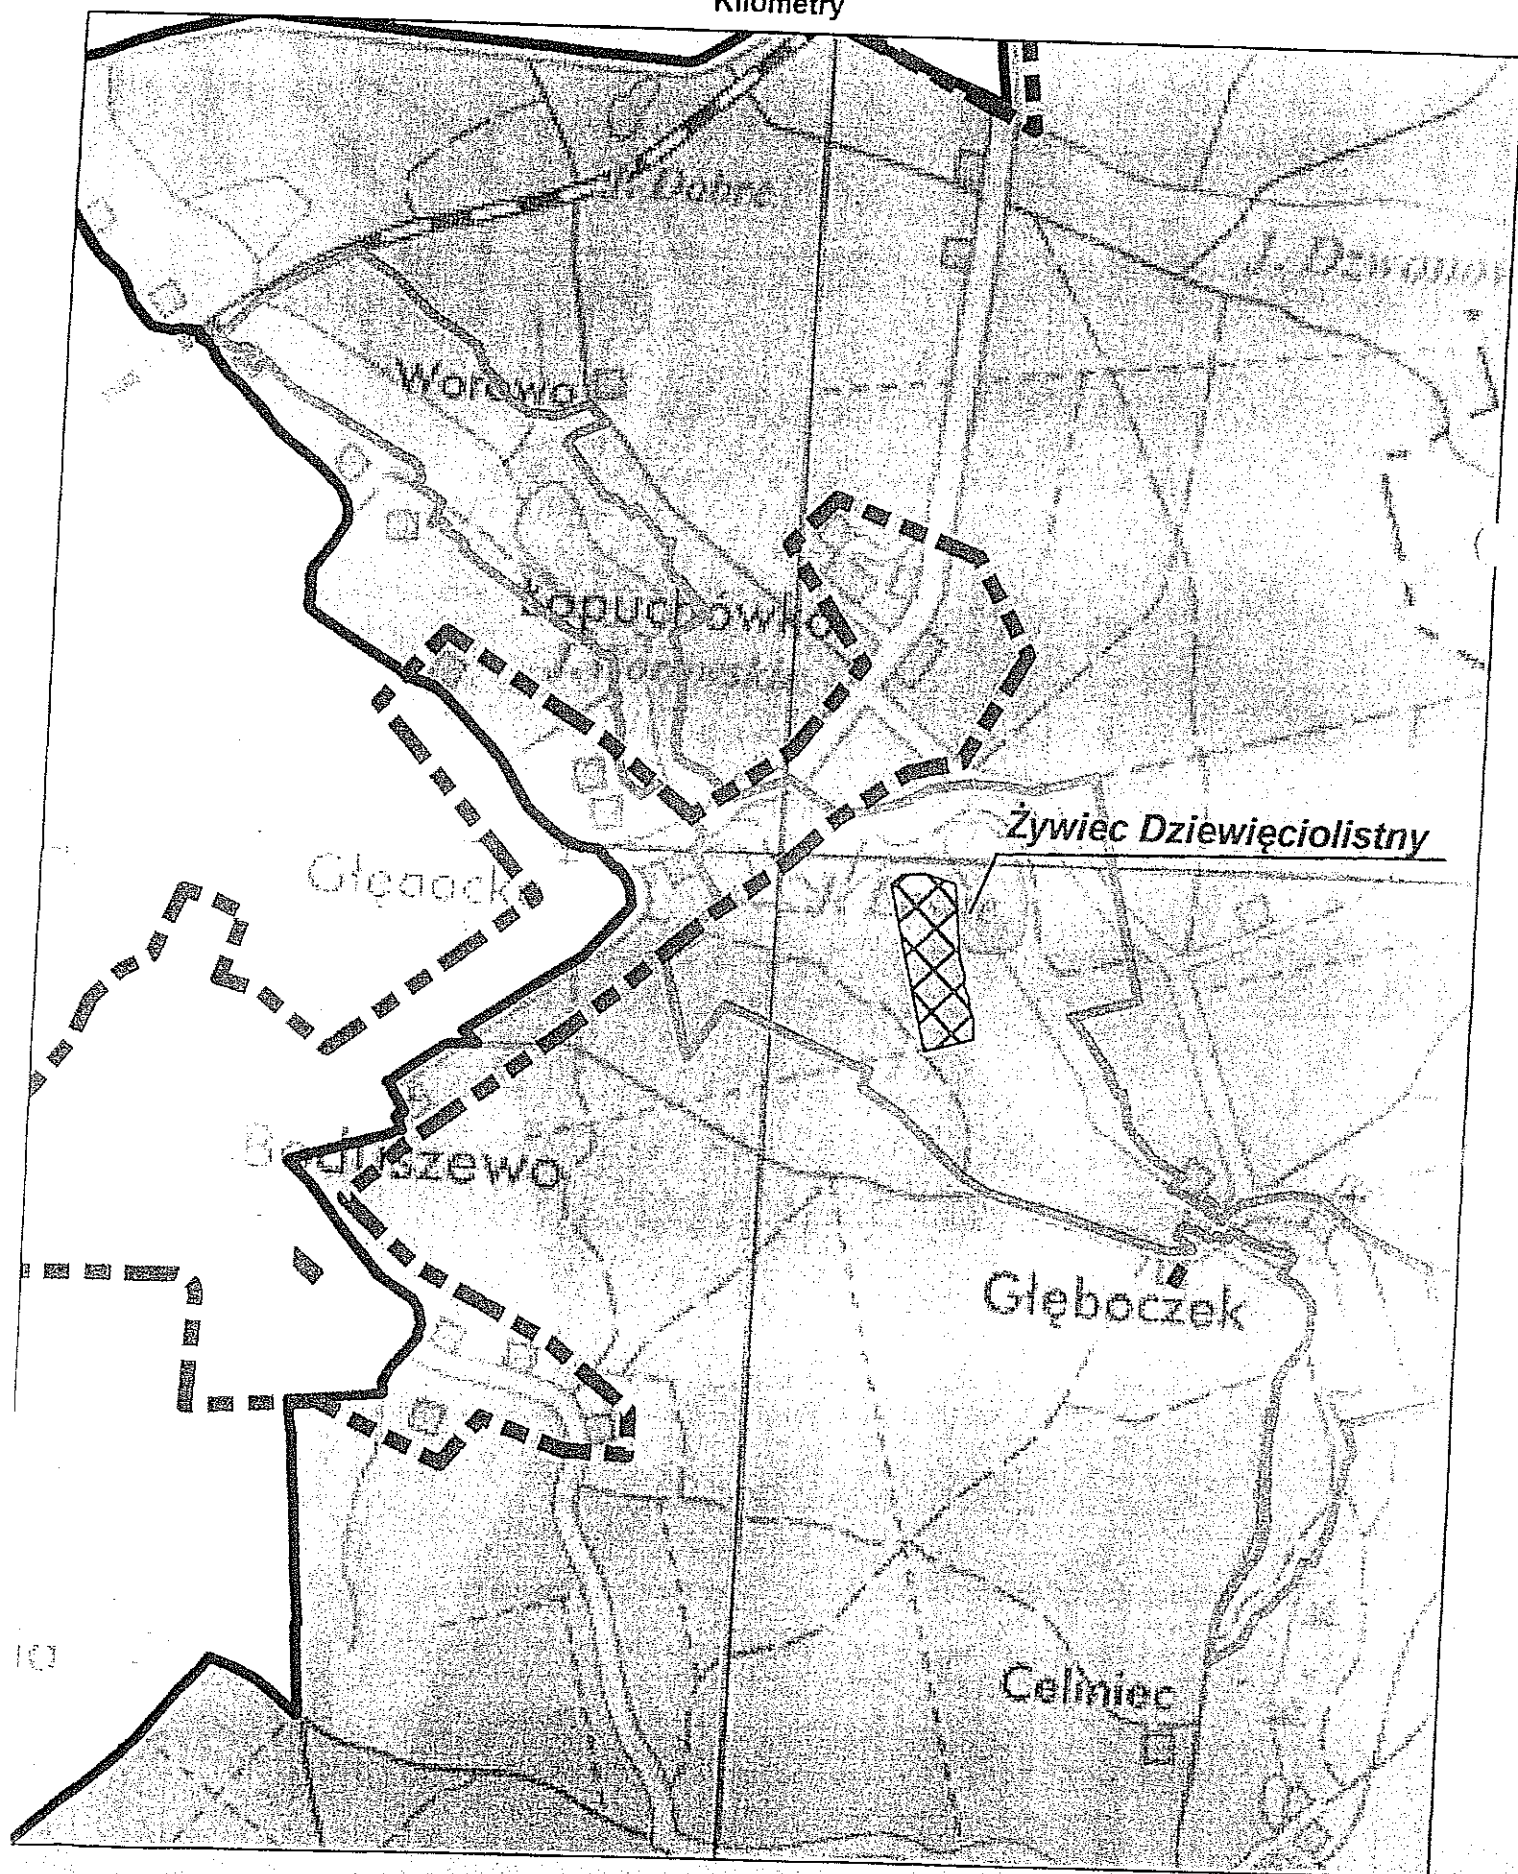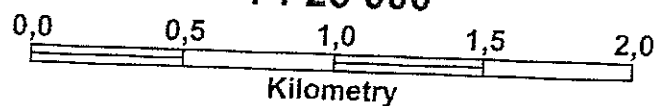

Aglomeracja Murowana Goślina

1 : 25 000



Ark. 12/15

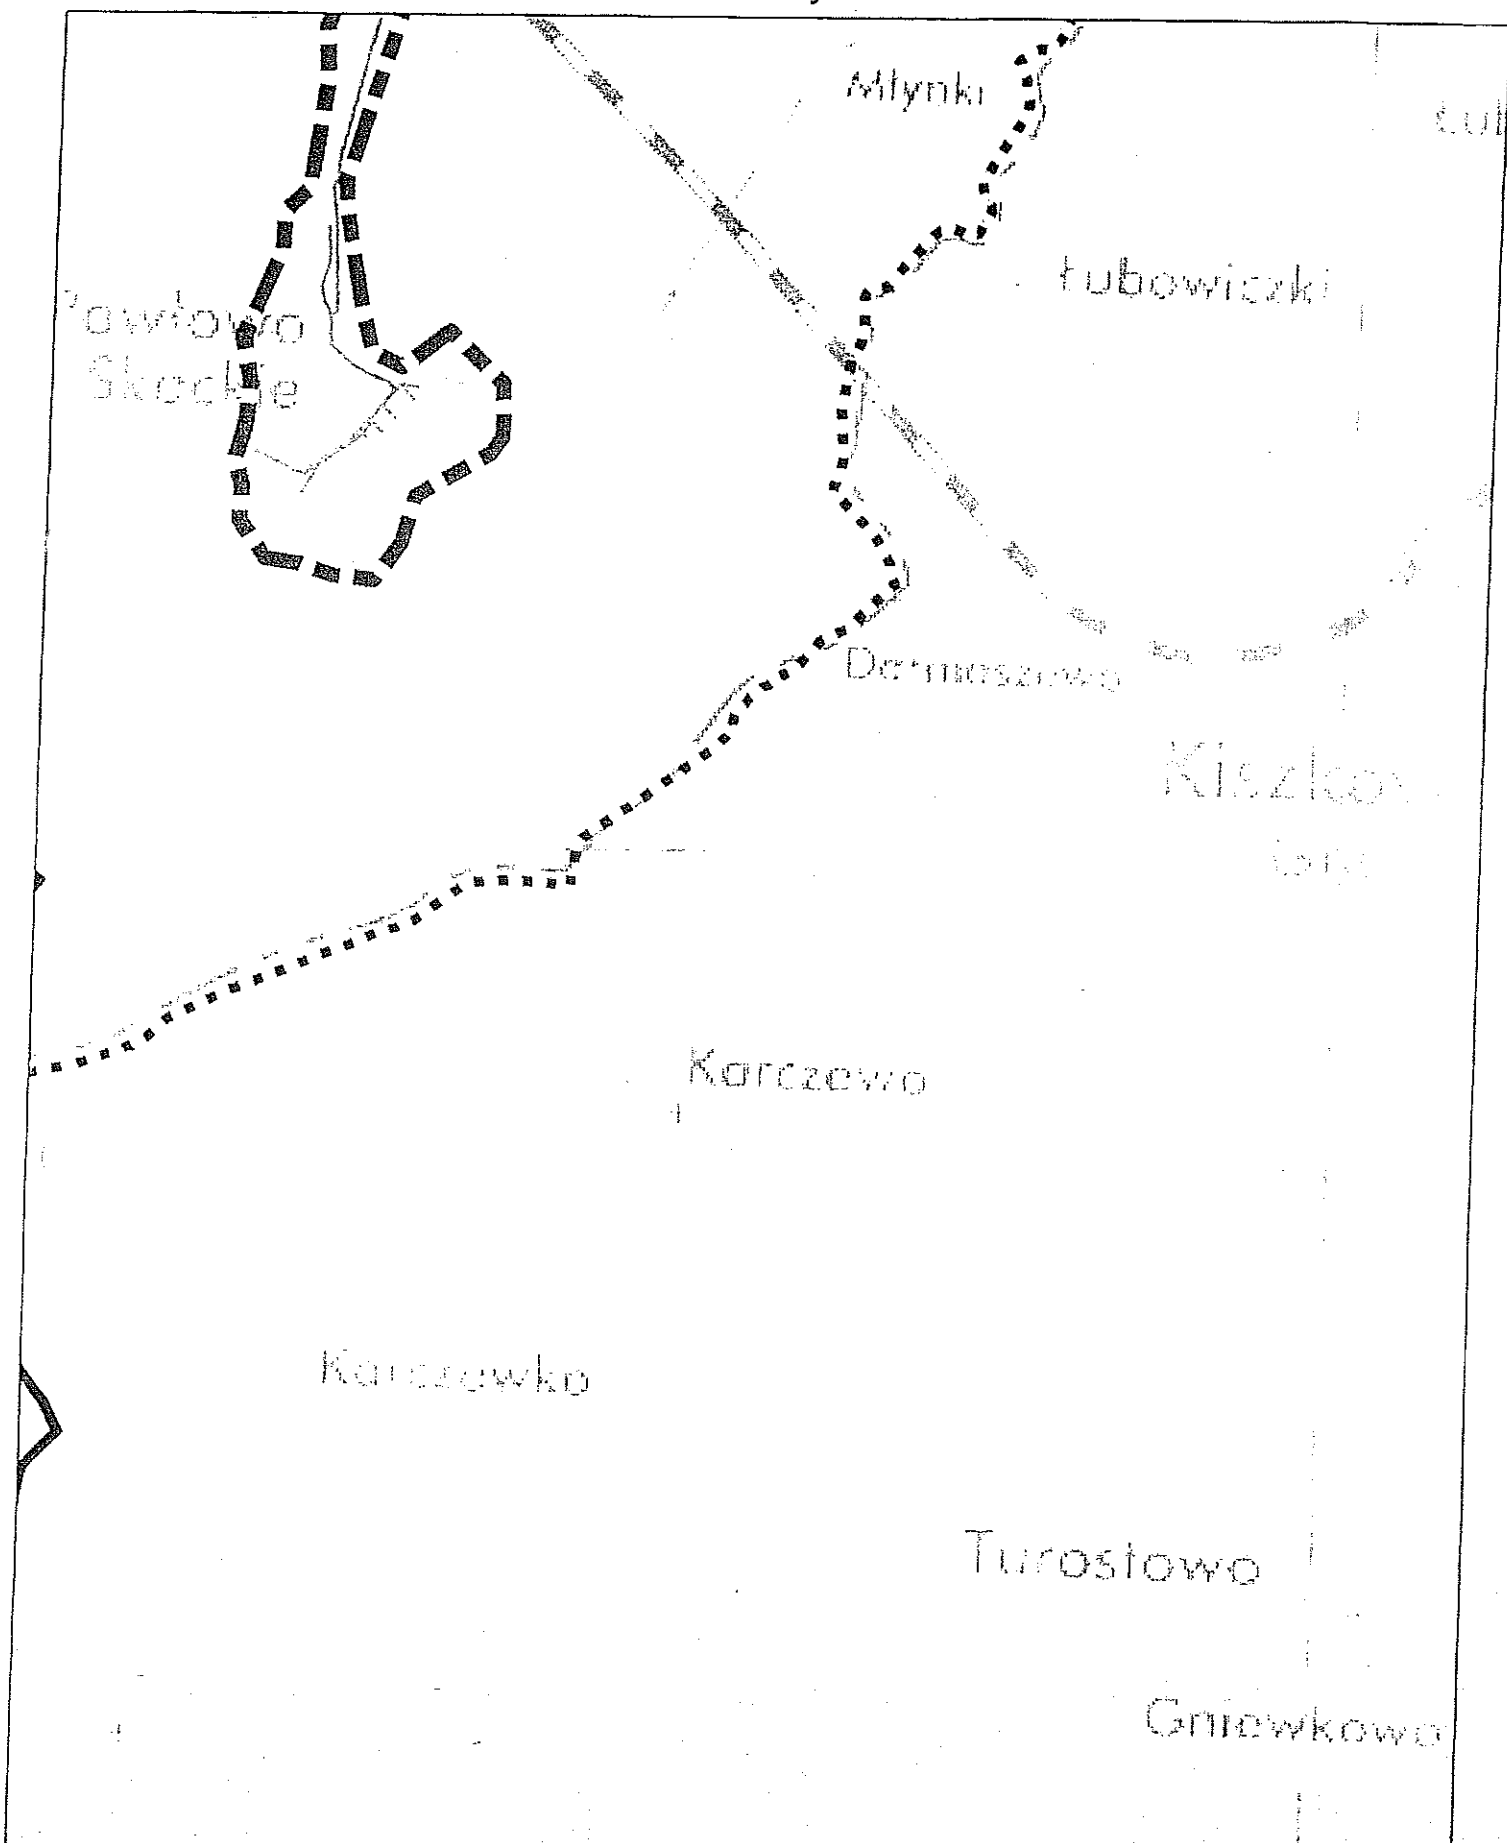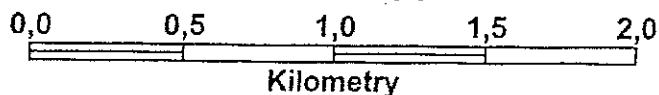

Aglomeracja Murowana Goślina

1 : 25 000



Ark. 13/15

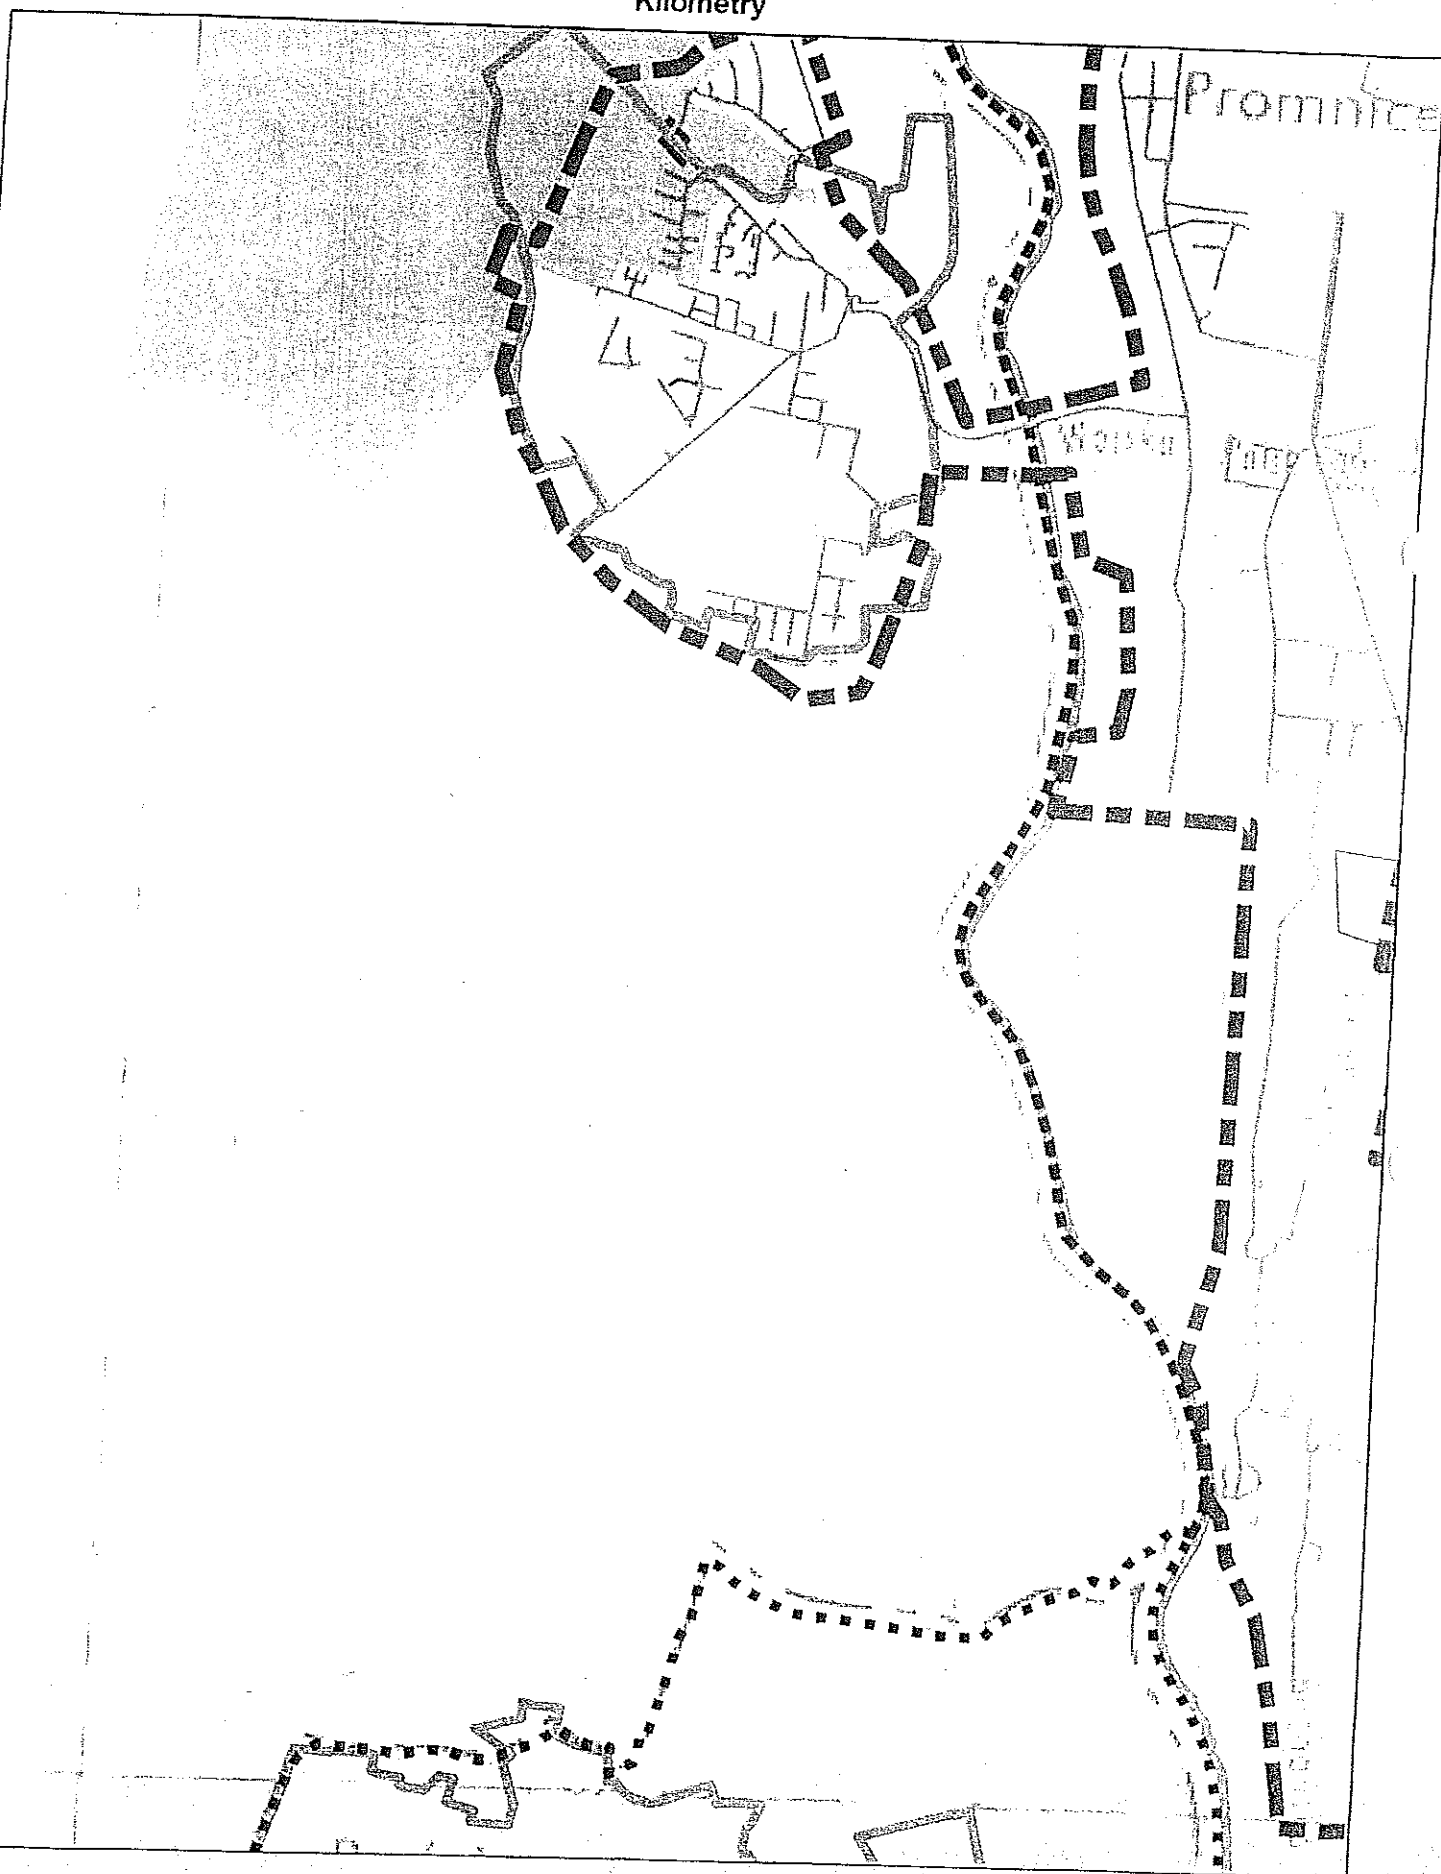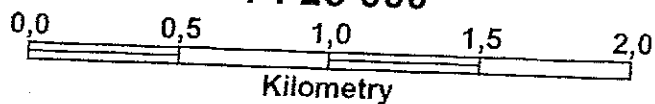

Aglomeracja Murowana Goślina

1 : 25 000

Ark. 14/15

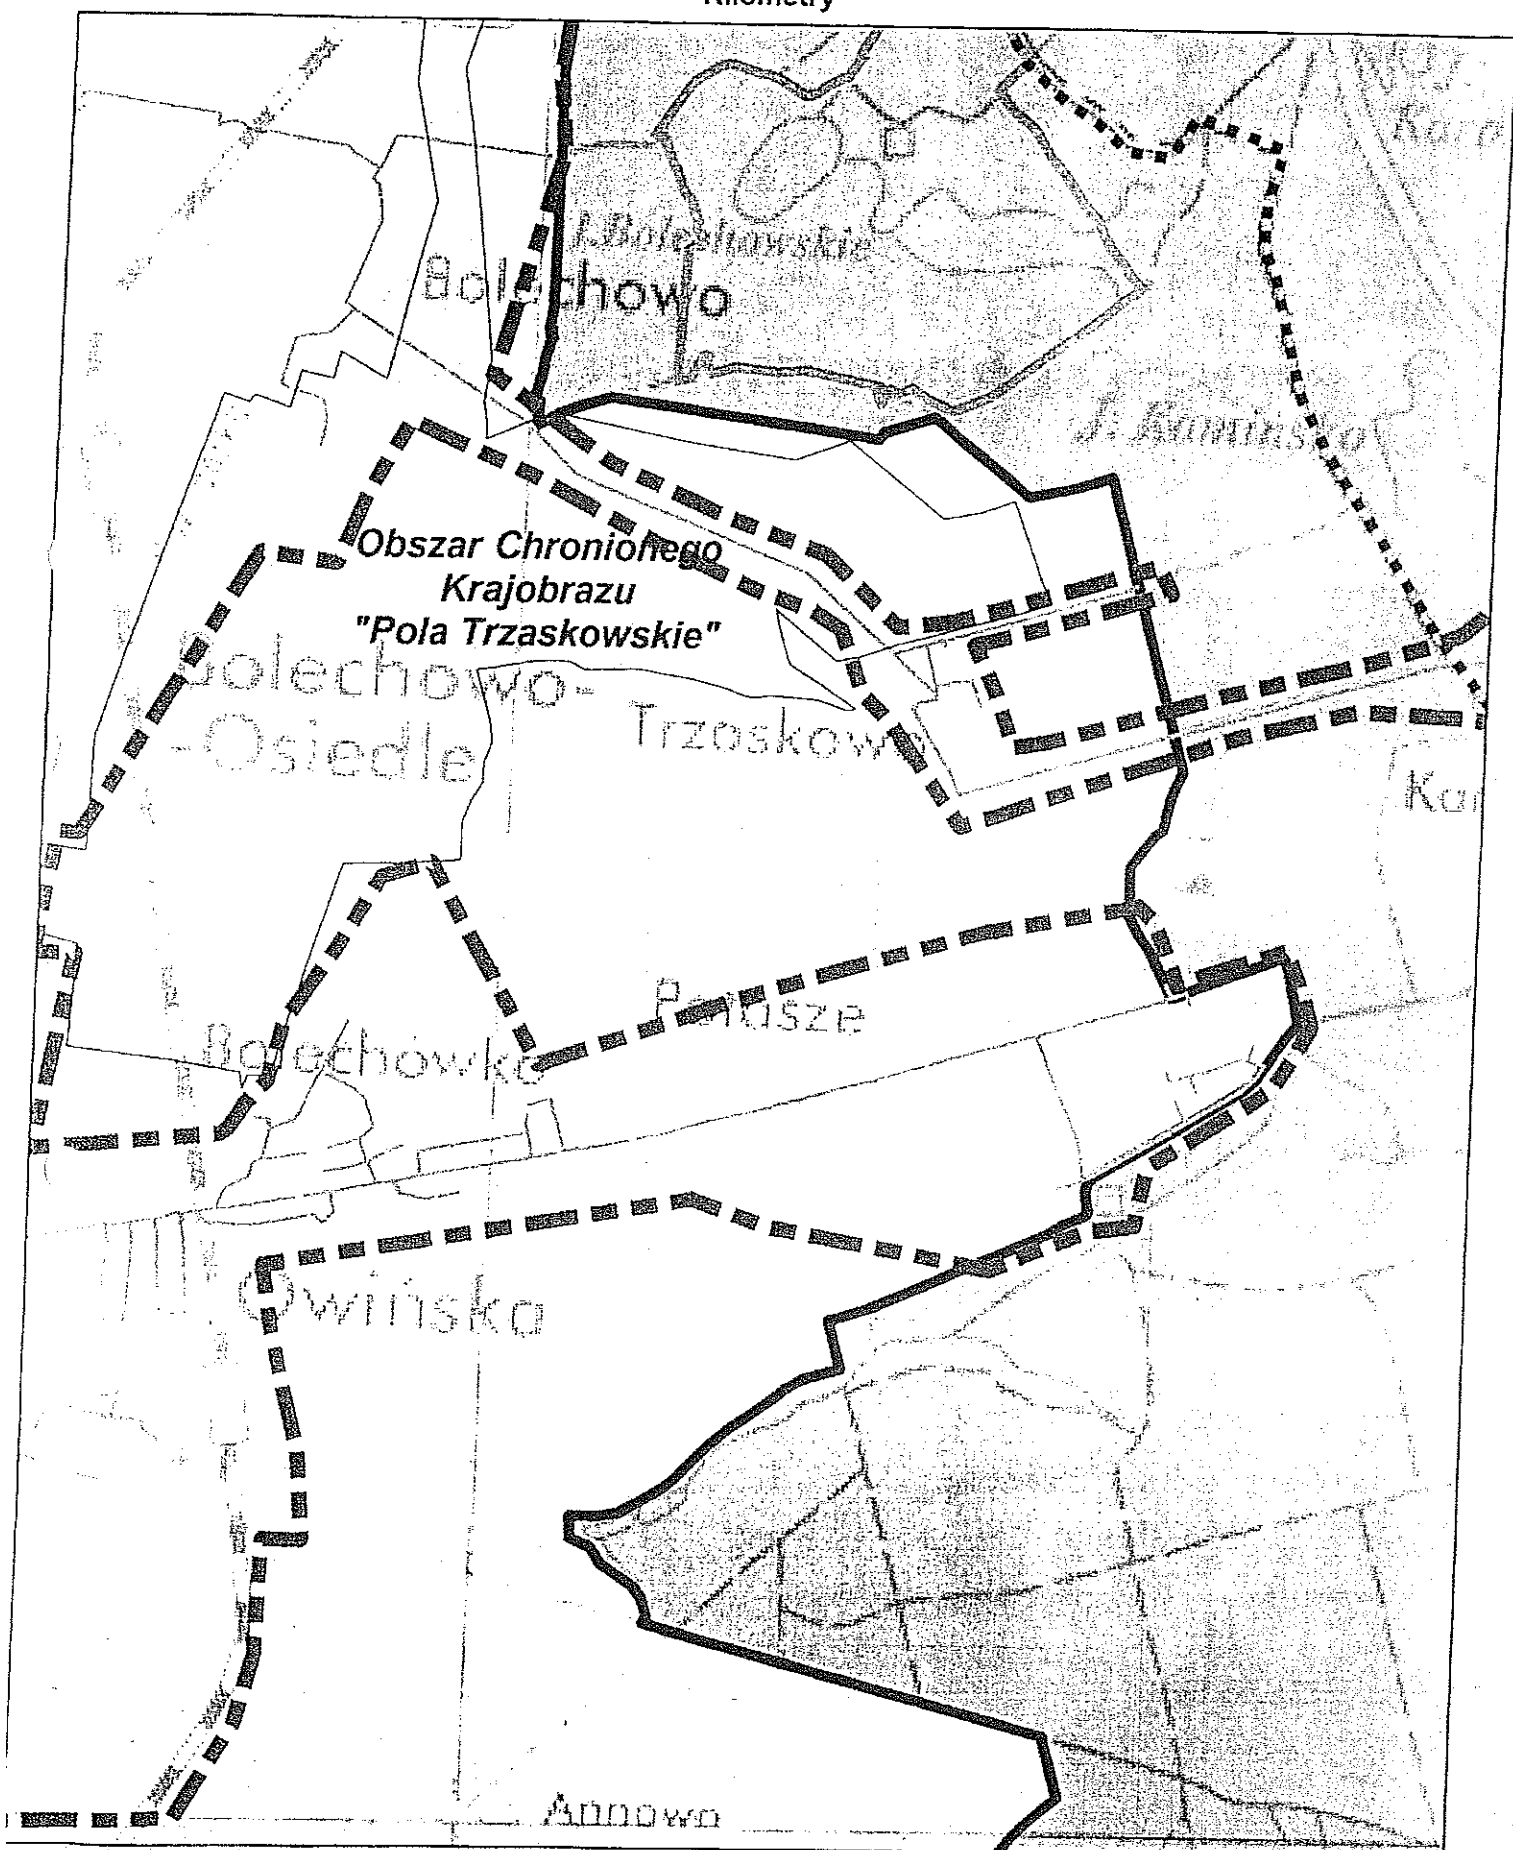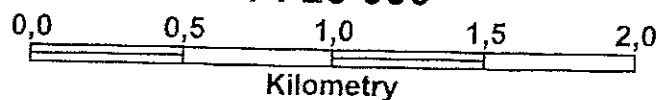

Aglomeracja Murowana Goślina

1 : 25 000

Ark. 15/15

