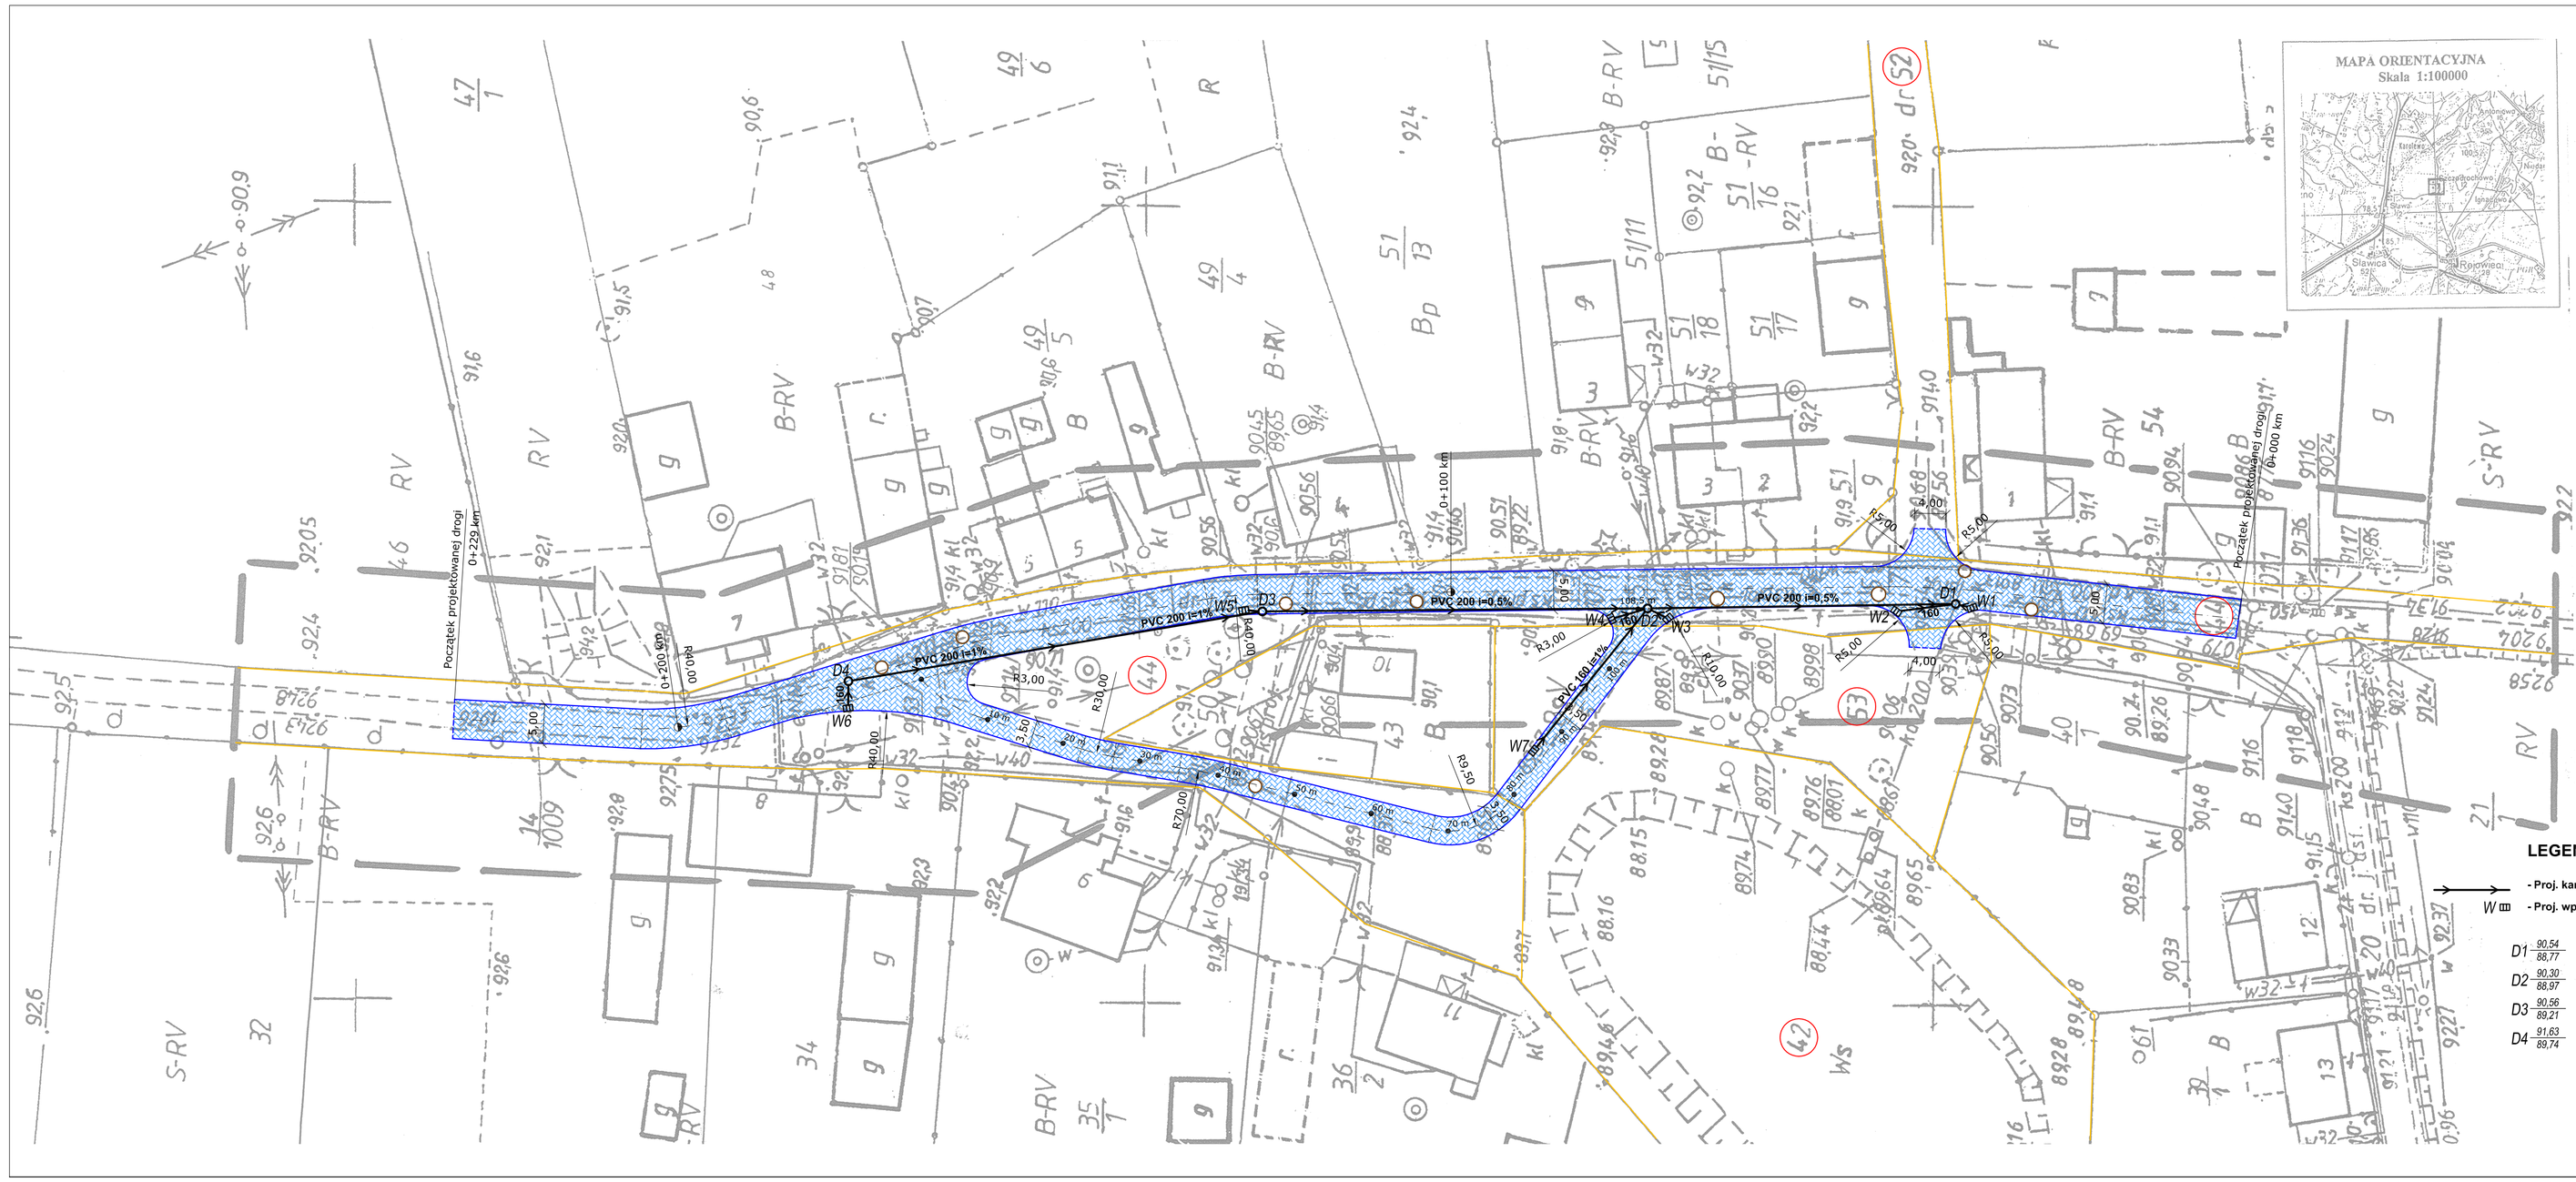

MAPA DO CELÓW PROJEKTOWYCH
WÓRNIK

Oznaczenie kancelaryjne zgłoszenia pracy geodezyjnej		GN.6640.5.1453.2014
Miejscowość		SZCZODROCHOWO
Jednostka ewidencyjna	identyfikator	302805_5
	nazwa	SKOKI - OB. WIEJSKI
Obręb ewidencyjny	identyfikator	0024
	nazwa	SZCZODROCHOWO
Numer działki		44
Skala mapy		1 : 500
Nazwa układu współrzędnych	prostokątnych płaskich	"Układ 1965"
	wysokości	"Kronsztadt"
Sekcja		413.324.011 i 413.322.213
Oznaczenie granic obszaru, który był przedmiotem aktualizacji		— — —
Stan na dzień		29.08.2014
Służebności gruntowe mające wpływ na zagospodarowanie gruntów zlokalizowanych w granicach projektowanej inwestycji		Nie sprawdzono
Kontur użytku, który nie jest ujawniony w bazie danych ewidencji gruntów i budynków		Brak
Nie wyklucza się istnienia w terenie innych nie wykazanych na niniejszej mapie urządzeń podziemnych, które nie były zgłoszone do inwentaryzacji lub o których brak jest informacji w instytucjach branżowych.		
Wykazane na niniejszej mapie granice działki są granicami prawnymi		

Nazwa wykonawcy

Geodeta uprawniony

Poświadcza się, że niniejszy dokument zawierający dane z pracochłonnych wyników prac geodezyjnych i kartograficznych, których mowa w art. 40 ust. 2 pkt 4 ustawy z dnia 17 maja 1989 r. Prawo geodezyjne i kartograficzne (Dz. U. z 2010 r. Nr 193, poz. 1287 ze zm.), zawiera operat techniczny wpisany do ewidencji materiałów państwowego zasobu geodezyjnego i kartograficznego

STAROSTA WĄGROWIECKI

P.3028.2014.1198

(identyfikator ewidencyjny materiału zasobu - operatu technicznego)

2015 -03- 11

(data wpisania operatu technicznego do ewidencji materiałów zasobu)

(tytuł, nazwisko i podpis osoby reprezentującej organ)

z up. Starosty Wągrowieckiego
Kierownik Wydziału Geodezji Kartografii, Katastru i Gospodarki Nieruchomościami