PLAN ROBÓT ZIEMNYCH I DROGOWYCH

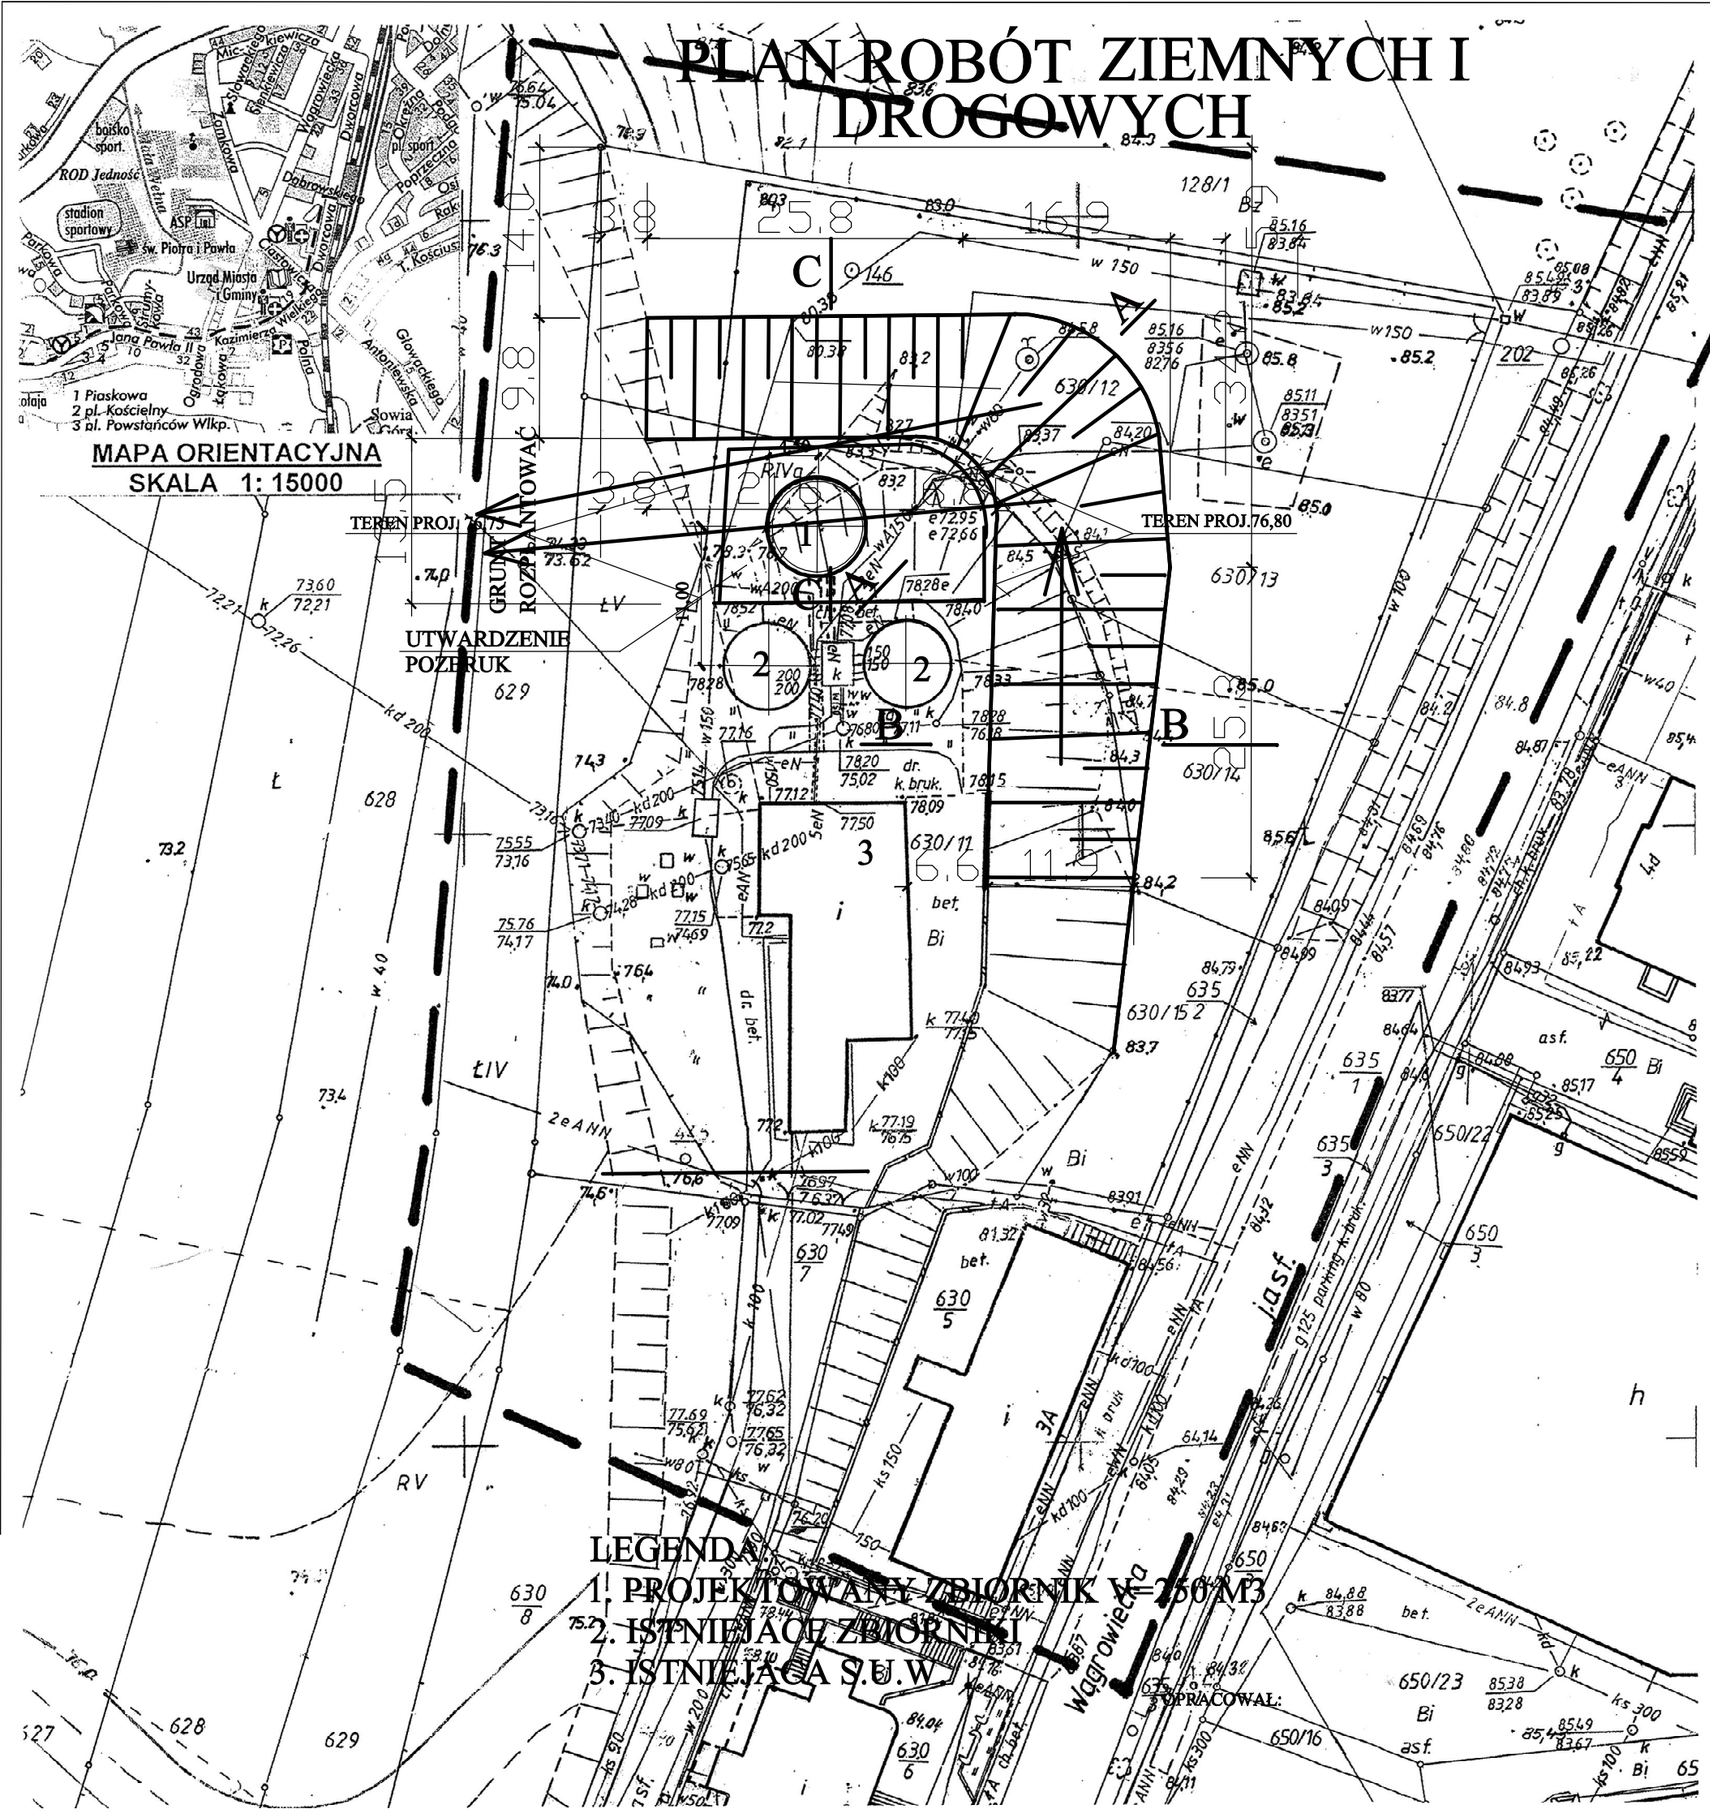

Zezwala się na wykonanie kopii z udostępnionych wtórników po naniesieniu elementów projektowych.

Warunkiem rozpoczęcia prac budowlanych jest wytyczenie w terenie projektowanej budowli przez jednostkę wykonawstwa geodezyjnego potwierdzony wpisem w dzienniku budowy co jest warunkiem odbioru realizowanych obiektów.

Po zakończeniu budowy obiektu budowlanego (w przypadku urządzeń podziemnych - przed ich zasypaniem) inwestor zobowiązany jest zlecić i zgłosić inwentaryzację powykonawczą jednostce wykonawstwa geodezyjnego.

Nr DZ. 1150 / 2012
Nr KERG 604 –77 / 2012

MAPA DO CELÓW PROJEKTOWYCH

WTÓRNIK

SKALA 1 : 500

Nr mapy zasadniczej : 3b-1

Województwo :	wielkopolskie
Powiat:	wągrowiecki
Jed. ewidencyjna:	302805_4, Skoki - Miasto
Obręb:	Nr 0001, Skoki
Ulica:	Jana Pawła II 43A
Układ współrzędnych:	układ lokalny „miasto Skoki”
Wysokościowy układ odniesienia:	„Kronsztadt 86”

Właściciel:	Miasto i Gmina Skoki
Jed. rejestrowa:	G894
Nr ark. mapy:	9
Nr KW:	PO1B/00046872/7
Nr działki:	**630 / 11**
Powierzchnia:	0,26 64 ha
Dział III KW:	nie ustalano obciążeń służebnościami gruntowymi

Oznaczenie granic obszaru, który był przedmiotem aktualizacji: – – – – – –

Stan na dzień : 11.06.2012 r.

Nie wyklucza się istnienia w terenie urządzeń podziemnych dla których brak było informacji branżowych i nie zostały odnalezione w czasie inwentaryzacji geodezyjnej aparaturą elektroniczną.

Wykonał:

USŁUGI GEODEZYJNO-KARTOGRAFICZNE
Marcin Szymkowiak
62-100 Wągrowiec, ul.Reja 67A/1
NIP 766-135-23-64, REGON 572056167
tel. 501 570 903

Ryszard Szymkowiak
Geodeta Uprawniony 1806
ul.Lipowa 41 C/7,tel.(067)622-145
62-100 WĄGROWIEC

STAROSTA WĄGROWIECKI
Powiatowy Ośrodek Dokumentacji Geodezyjnej i Kartograficznej
ul. Kościuszki 15, 62-100 WĄGROWIEC
W obszarze oznaczonym linią potwierdzono w terenie aktualność treści mapy zasadniczej. Dokumenty potwierdzające aktualność mapy przyjęto do zasobu w dniu 2012 r. i zaewidencjonowano pod nr 604- 1/2012
Niniejsza mapa może służyć do celów projektowych. Projektowane obiekty budowlane wymagające uzyskania na budowę podlegają wytyczeniu i inwentaryzacji powykonawczej przez jednostki uprawnione do wykonywania prac geodezyjnych.
Data 2012 -06- 11

Z up. STAROSTY
Sławomir Brodowski
Kierownik Wydziału Geodezji, Kartografii Katastru i Gospodarki Nieruchomościami