1:100

1:500

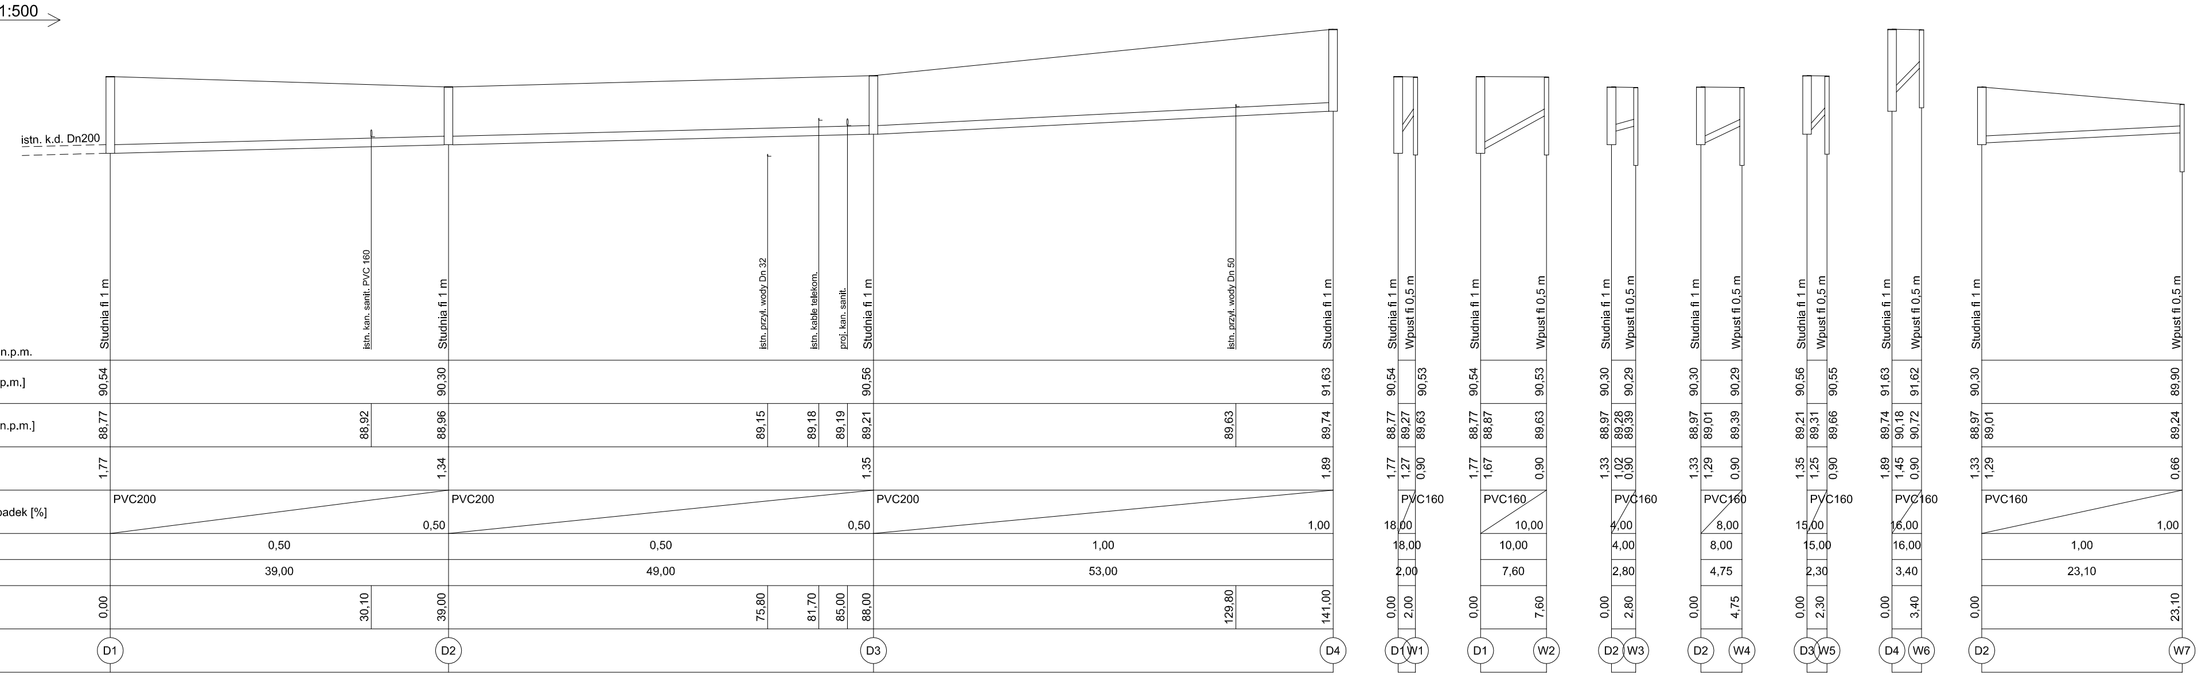

poziom por.84,00 m n.p.m.

| | | |