


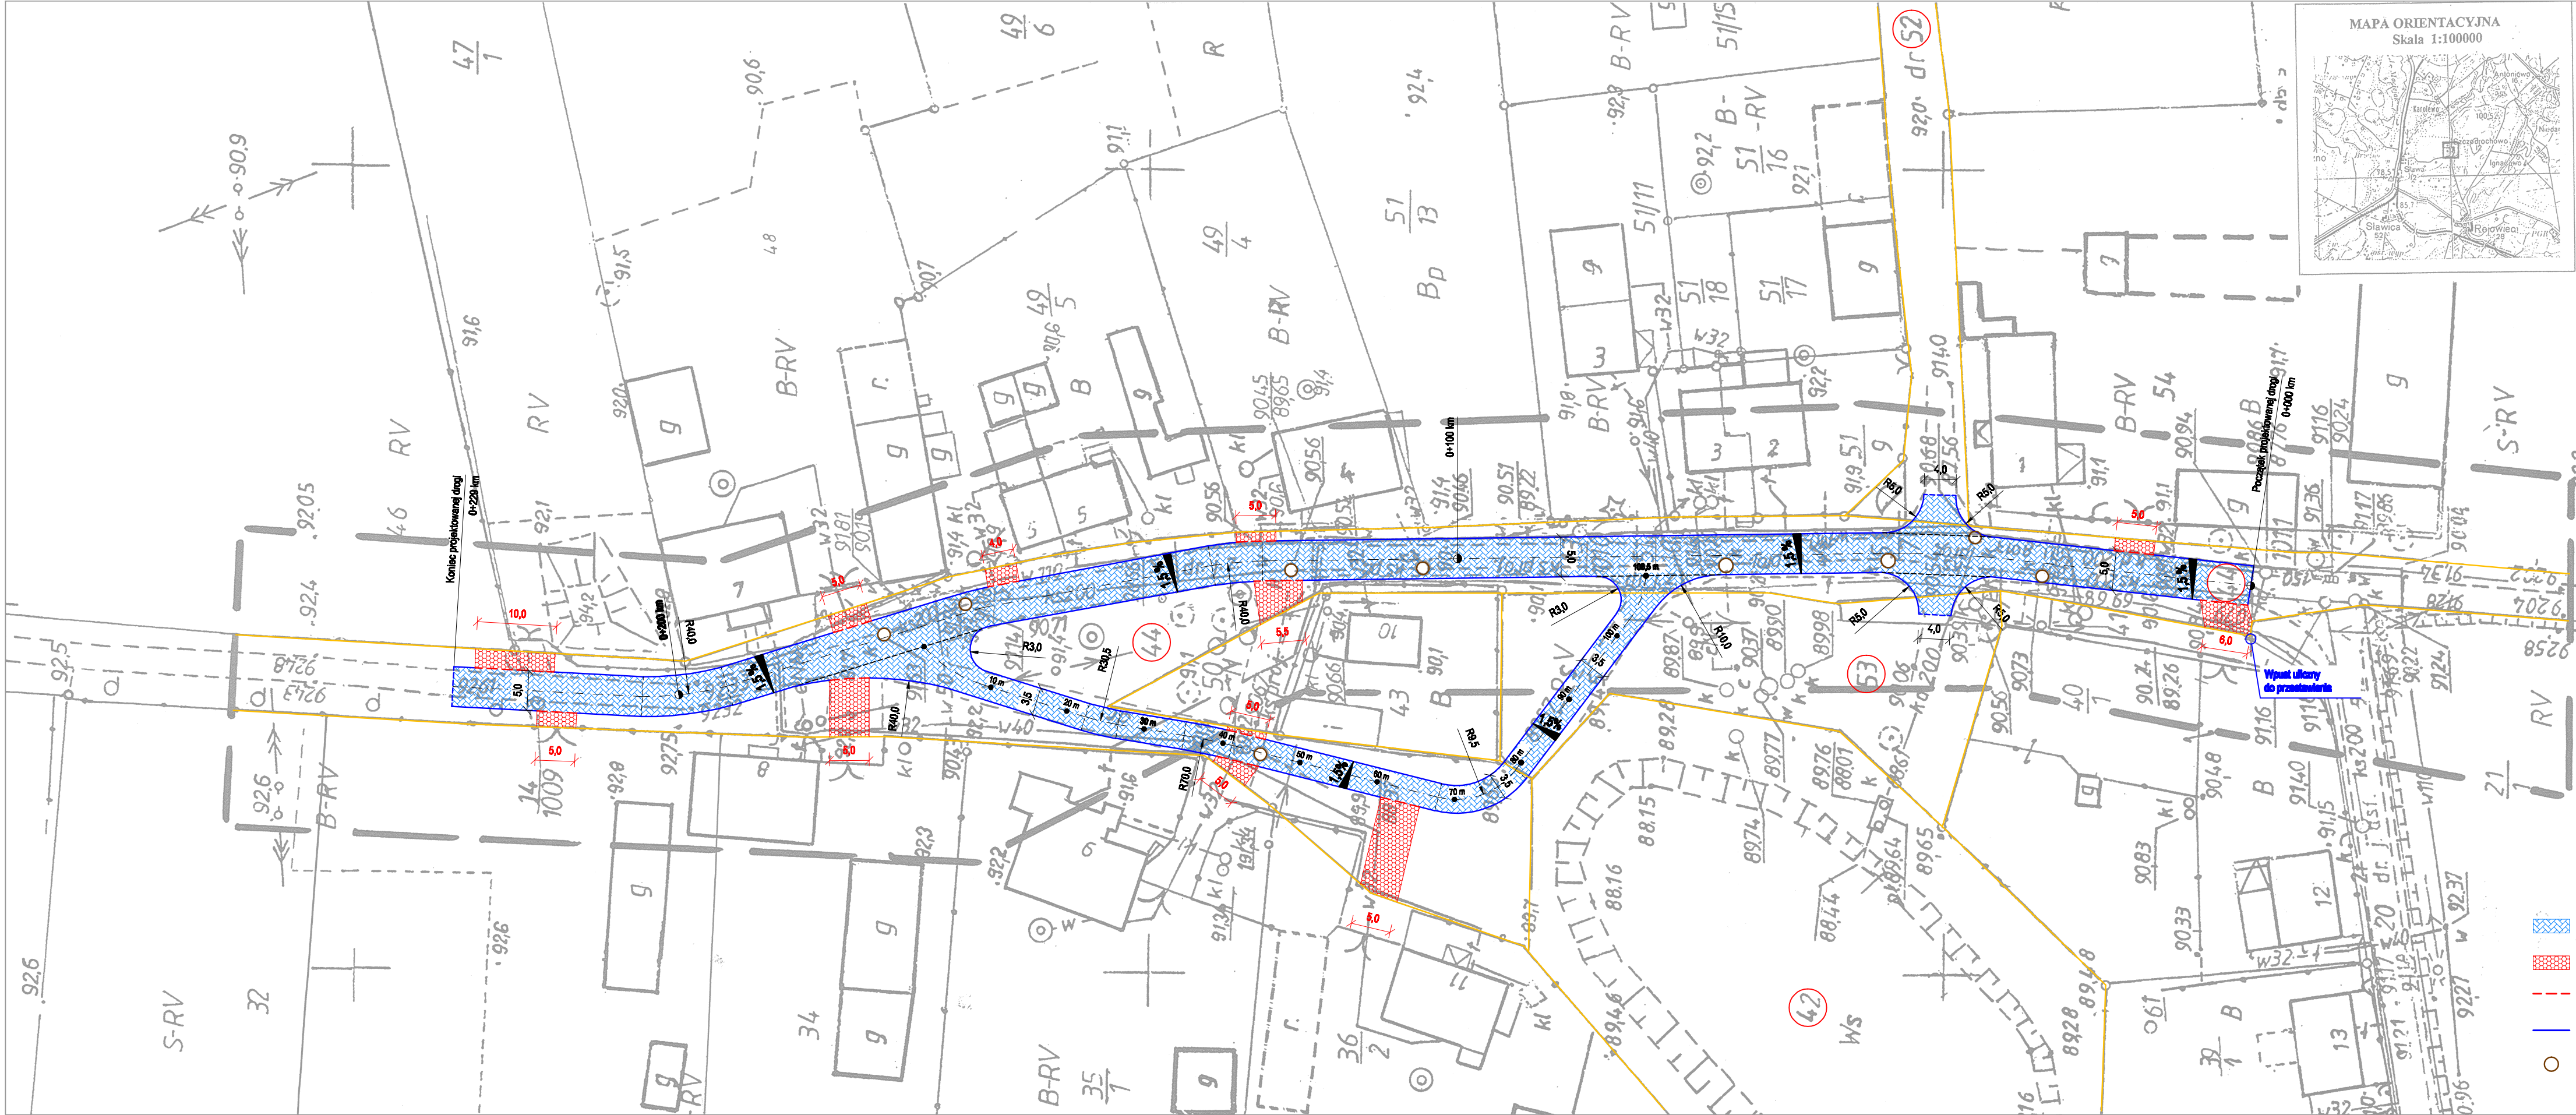

MAPA DO CELÓW PROJEKTOWYCH WTÓRNIK	
Oznaczenie kancelaryjne zgłoszenia pracy geodezyjnej	GN.6640.5.1453.2014
Miejscowość	SZCZODROCHÓW
Jednostka ewidencyjna	identyfikator 302805 5 nazwa SKOKI - OB. WIEJSKI
Obręb ewidencyjny	identyfikator 0024 nazwa SZCZODROCHÓW
Numer działki	44
Skala mapy	1 : 500
Nazwa układu współrzędnych	prostokątnych płaskich "Układ 1965"
	wysokości "Kronsztadt"
Sekcja	413.324.011 i 413.322.213
Oznaczenie granic obszaru, który był przedmiotem aktualizacji	29.08.2014
Stan na dzień	Nie sprawdzono
Służebności gruntowe mające wpływ na zagospodarowanie gruntów zlokalizowanych w granicach projektowanej inwestycji	Brak
Kontur użytku, który nie jest ujawniony w bazie danych ewidencji gruntów i budynków	Brak
Nie wyklucza się istnienia w terenie innych nie wykazanych na niniejszej mapie urządzeń podziemnych, które nie były zgłoszone do inwentaryzacji lub o których brak jest informacji w instytucjach branżowych.	
Wykazane na niniejszej mapie granice działki są granicami prawnymi	
UNOST GEODEZYJNE I KARTOGRAFICZNE ul. Wolności 11, 62-085 Skoki 62-035 Skoki, ul. B. Głowackiego 1 tel. 607 088 165 NIP 764-145-22-99, REGON 630674	
Nazwa wykonawcy	Geodeta uprawniony

Świadczy się, że niniejszy dokument jest wynikiem prac geodezyjnych i kartograficznych, których rezultatem jest opracowanie mapy, która zawiera opis techniczny wpisany do ewidencji materiałów państwowego zasobu geodezyjnego i kartograficznego

STAROSTA WĄGROWIEC

P. 3028 2014.12.98

(identyfikator ewidencyjny materiału zasobu - operatu technicznego)

2014-03-11

(data wpisania operatu technicznego do ewidencji materiałów zasobu)

(imię, nazwisko i podpis osoby reprezentującej organ)

Inwestor		Miasto i Gmina Skoki ul. Cieszczyńska 11, 62-085 Skoki	Skala
Obiekt		Przebudowa drogi gminnej w Szczodrochowie - wieś	1:500
Rysunek		Plan zagospodarowania terenu	
Projektował		Zdzisław Futro nr upr. NN-4345-538/02	Podpis
Sprawdził		Janusz Kamiński nr upr. 7151/50/P/2002	Podpis
Opracował		mgr inż. Bartosz Kwiatkowski	Podpis
Opracował		mgr inż. Marek Mach	Podpis
Data		XII 2014r.	Nr rys. 1

- NAWIERZCHNIA DROGI Z KOSTKI BETONOWEJ TYPU "BEHATON" GR. 8 cm
- NAWIERZCHNIA ZIĄZDÓW Z KRUŻYWA NATURALNEGO GR. 20 cm
- KRAWIEŻNIK BETONOWY NAKŁADOWY 18 x 22 x 100 cm
- KRAWIEŻNIK BETONOWY WYSTĄPNY 18 x 20 x 100 cm
- STUŻEBNIA KANALIZACJI SANITARNEJ DO REGULACJI