

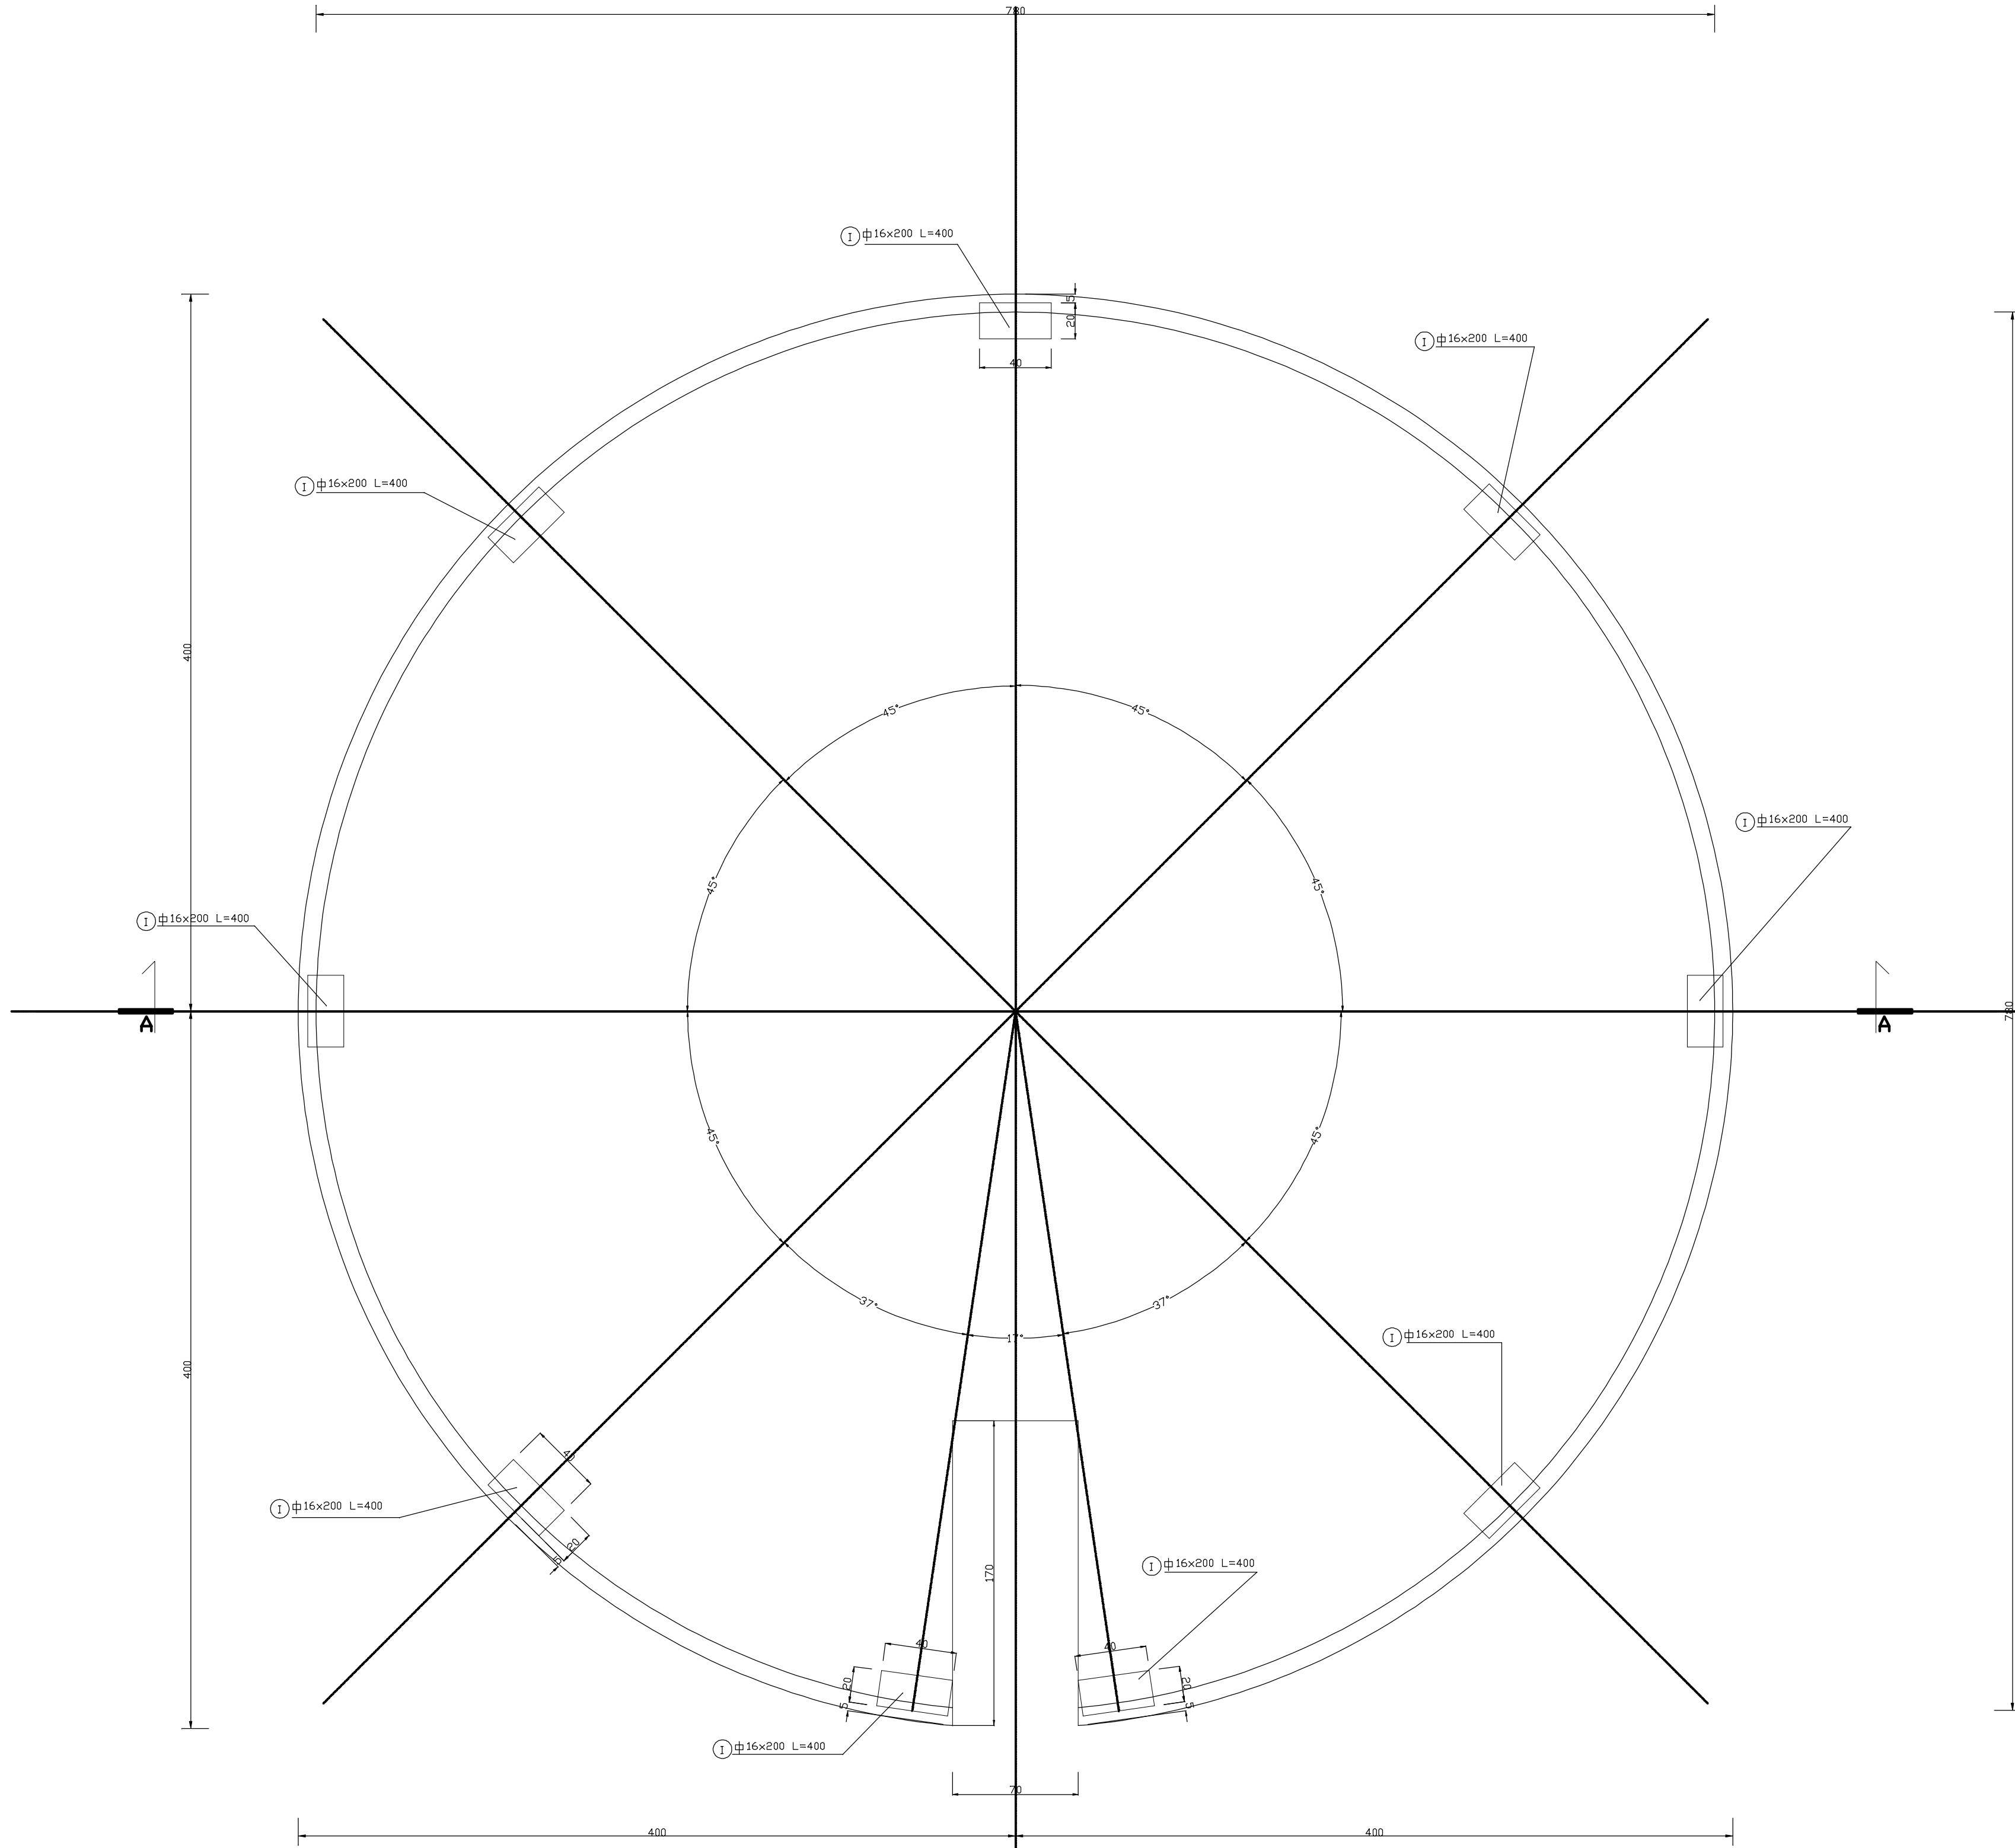


POZ.1 FUNDAMENT POD ZBÓRNIK NA WODĘ, 250M3

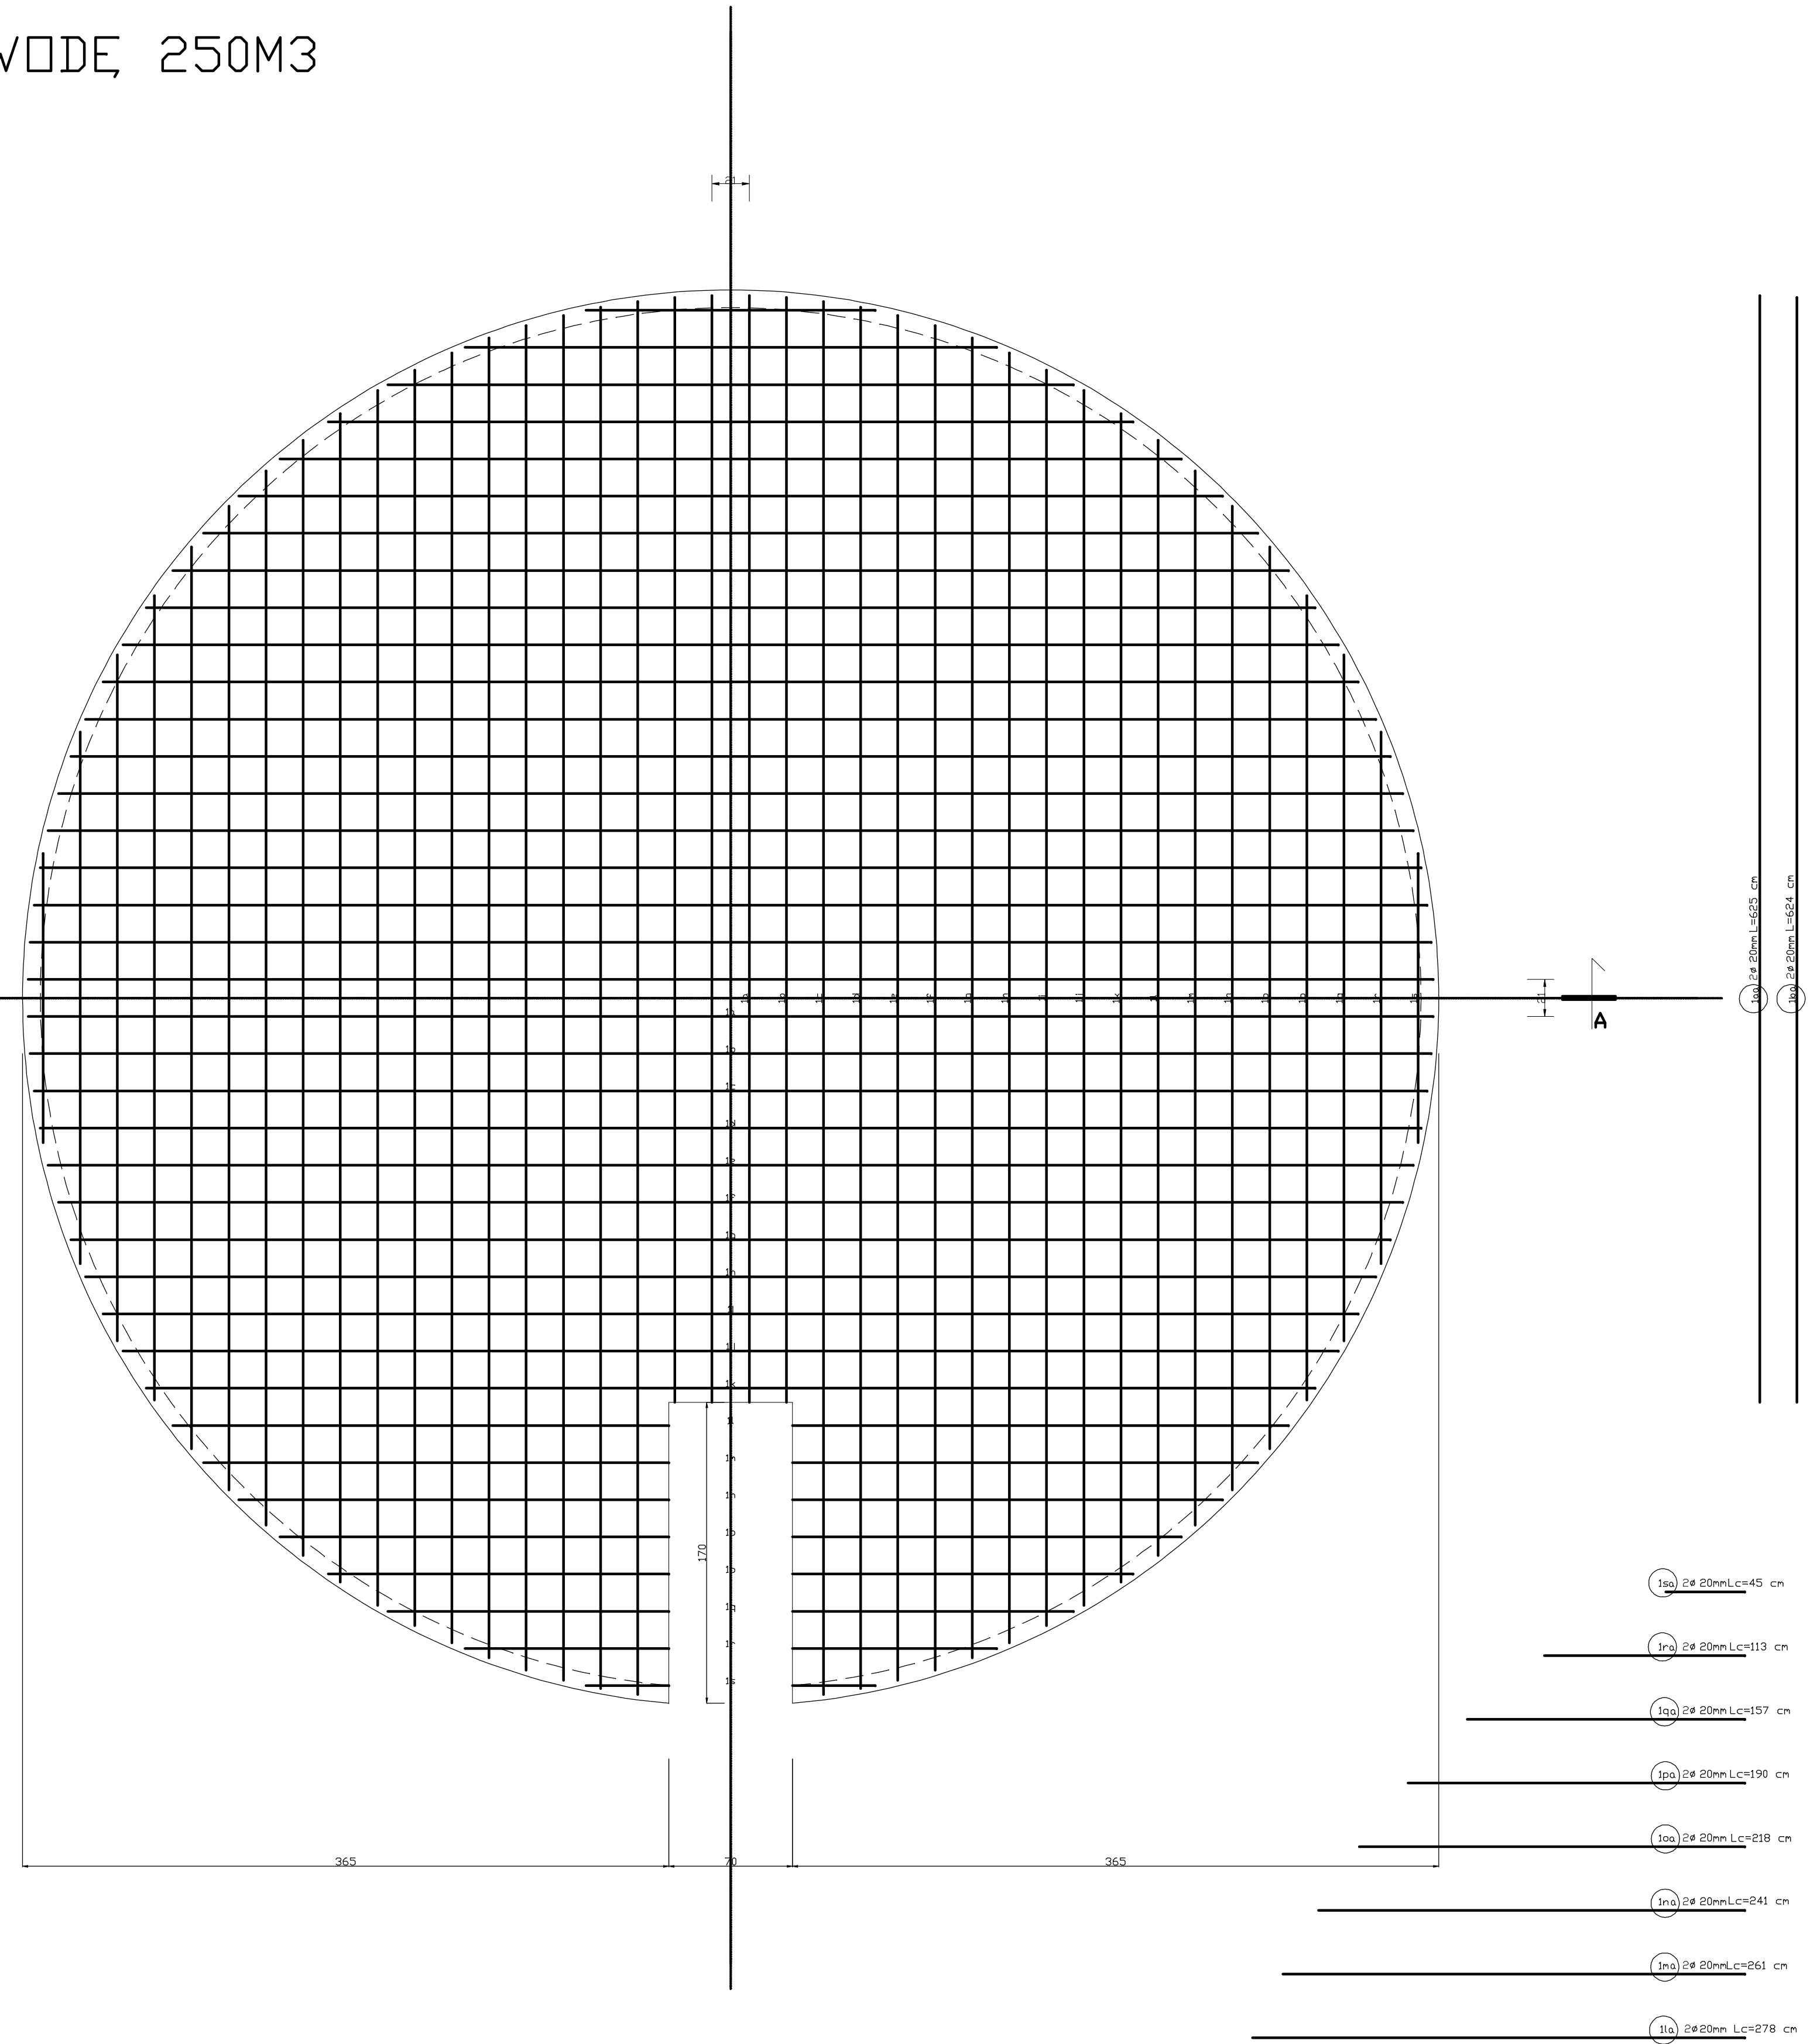

PRZEKROJ A-A

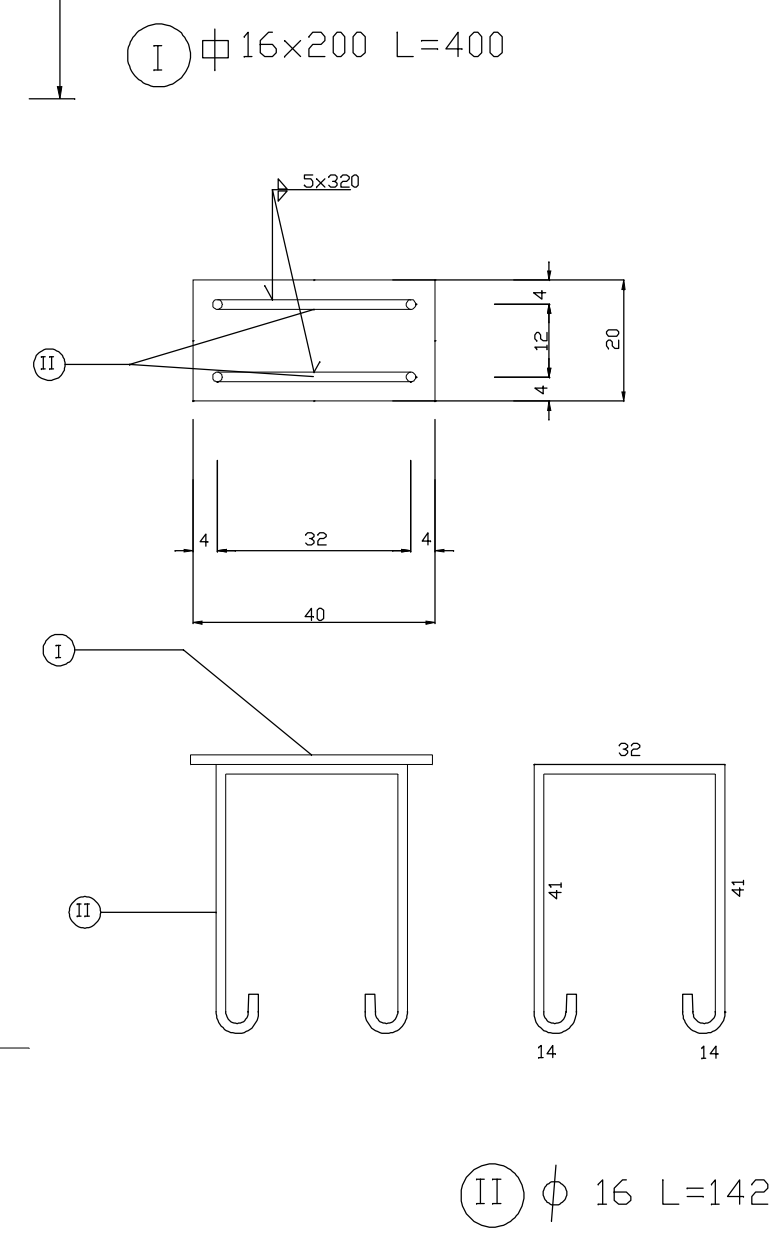

BETON KONSTRUKCYJNY
STAL ZBROJENIOWA 34GS

[illegible]

WYKAZ STALI PROFILOWEJ						
Pos. Stal	Znaczenie	Długość	Ciężar	Ciężar jednostkowy	Ciężar całkowity	Materiał
1	9	Ø 16,0x200	400	3,600	25,120	513,57
12	1	PRET Ø 16	1420	1,420	1,060	2,24
RAZEM (kg)						70,68
DODATEK NA SPĄDNY 1,80 % (kg)						1,67
DŁUGŁEM (kg)						94,34
Opracował	MGR INŻ. JACEK FORNIA					

STAL PROFILOWA S135Y
BRZEGI ELEMENTÓW SPAWANYCH PRZYGOTOWAĆ DO SPAWANIA ODPOWIEDNIO DLA KAŻDEJ SPÓJNY
SPAWAĆ ELEKTRODAMI ER146

TOWAR:		FUNDAMENT PŁAZ ZBRONIKOW V-050 M2		Firma		PBW	
ZBIEDY:		STACJA UZATSIANIA WODY		Droga		KOOPRON 800	
ADRES:		DOŚCIE UL. JAWNA PAKWA 43A		Wykonanie		1	
TYTUŁ RYSUNKU		Plan MGR 322				NR RTK	
PROJEKTANT:		Inż. JANIK					
		Inżynier POKOR					
		Upr. 201/77				1	