


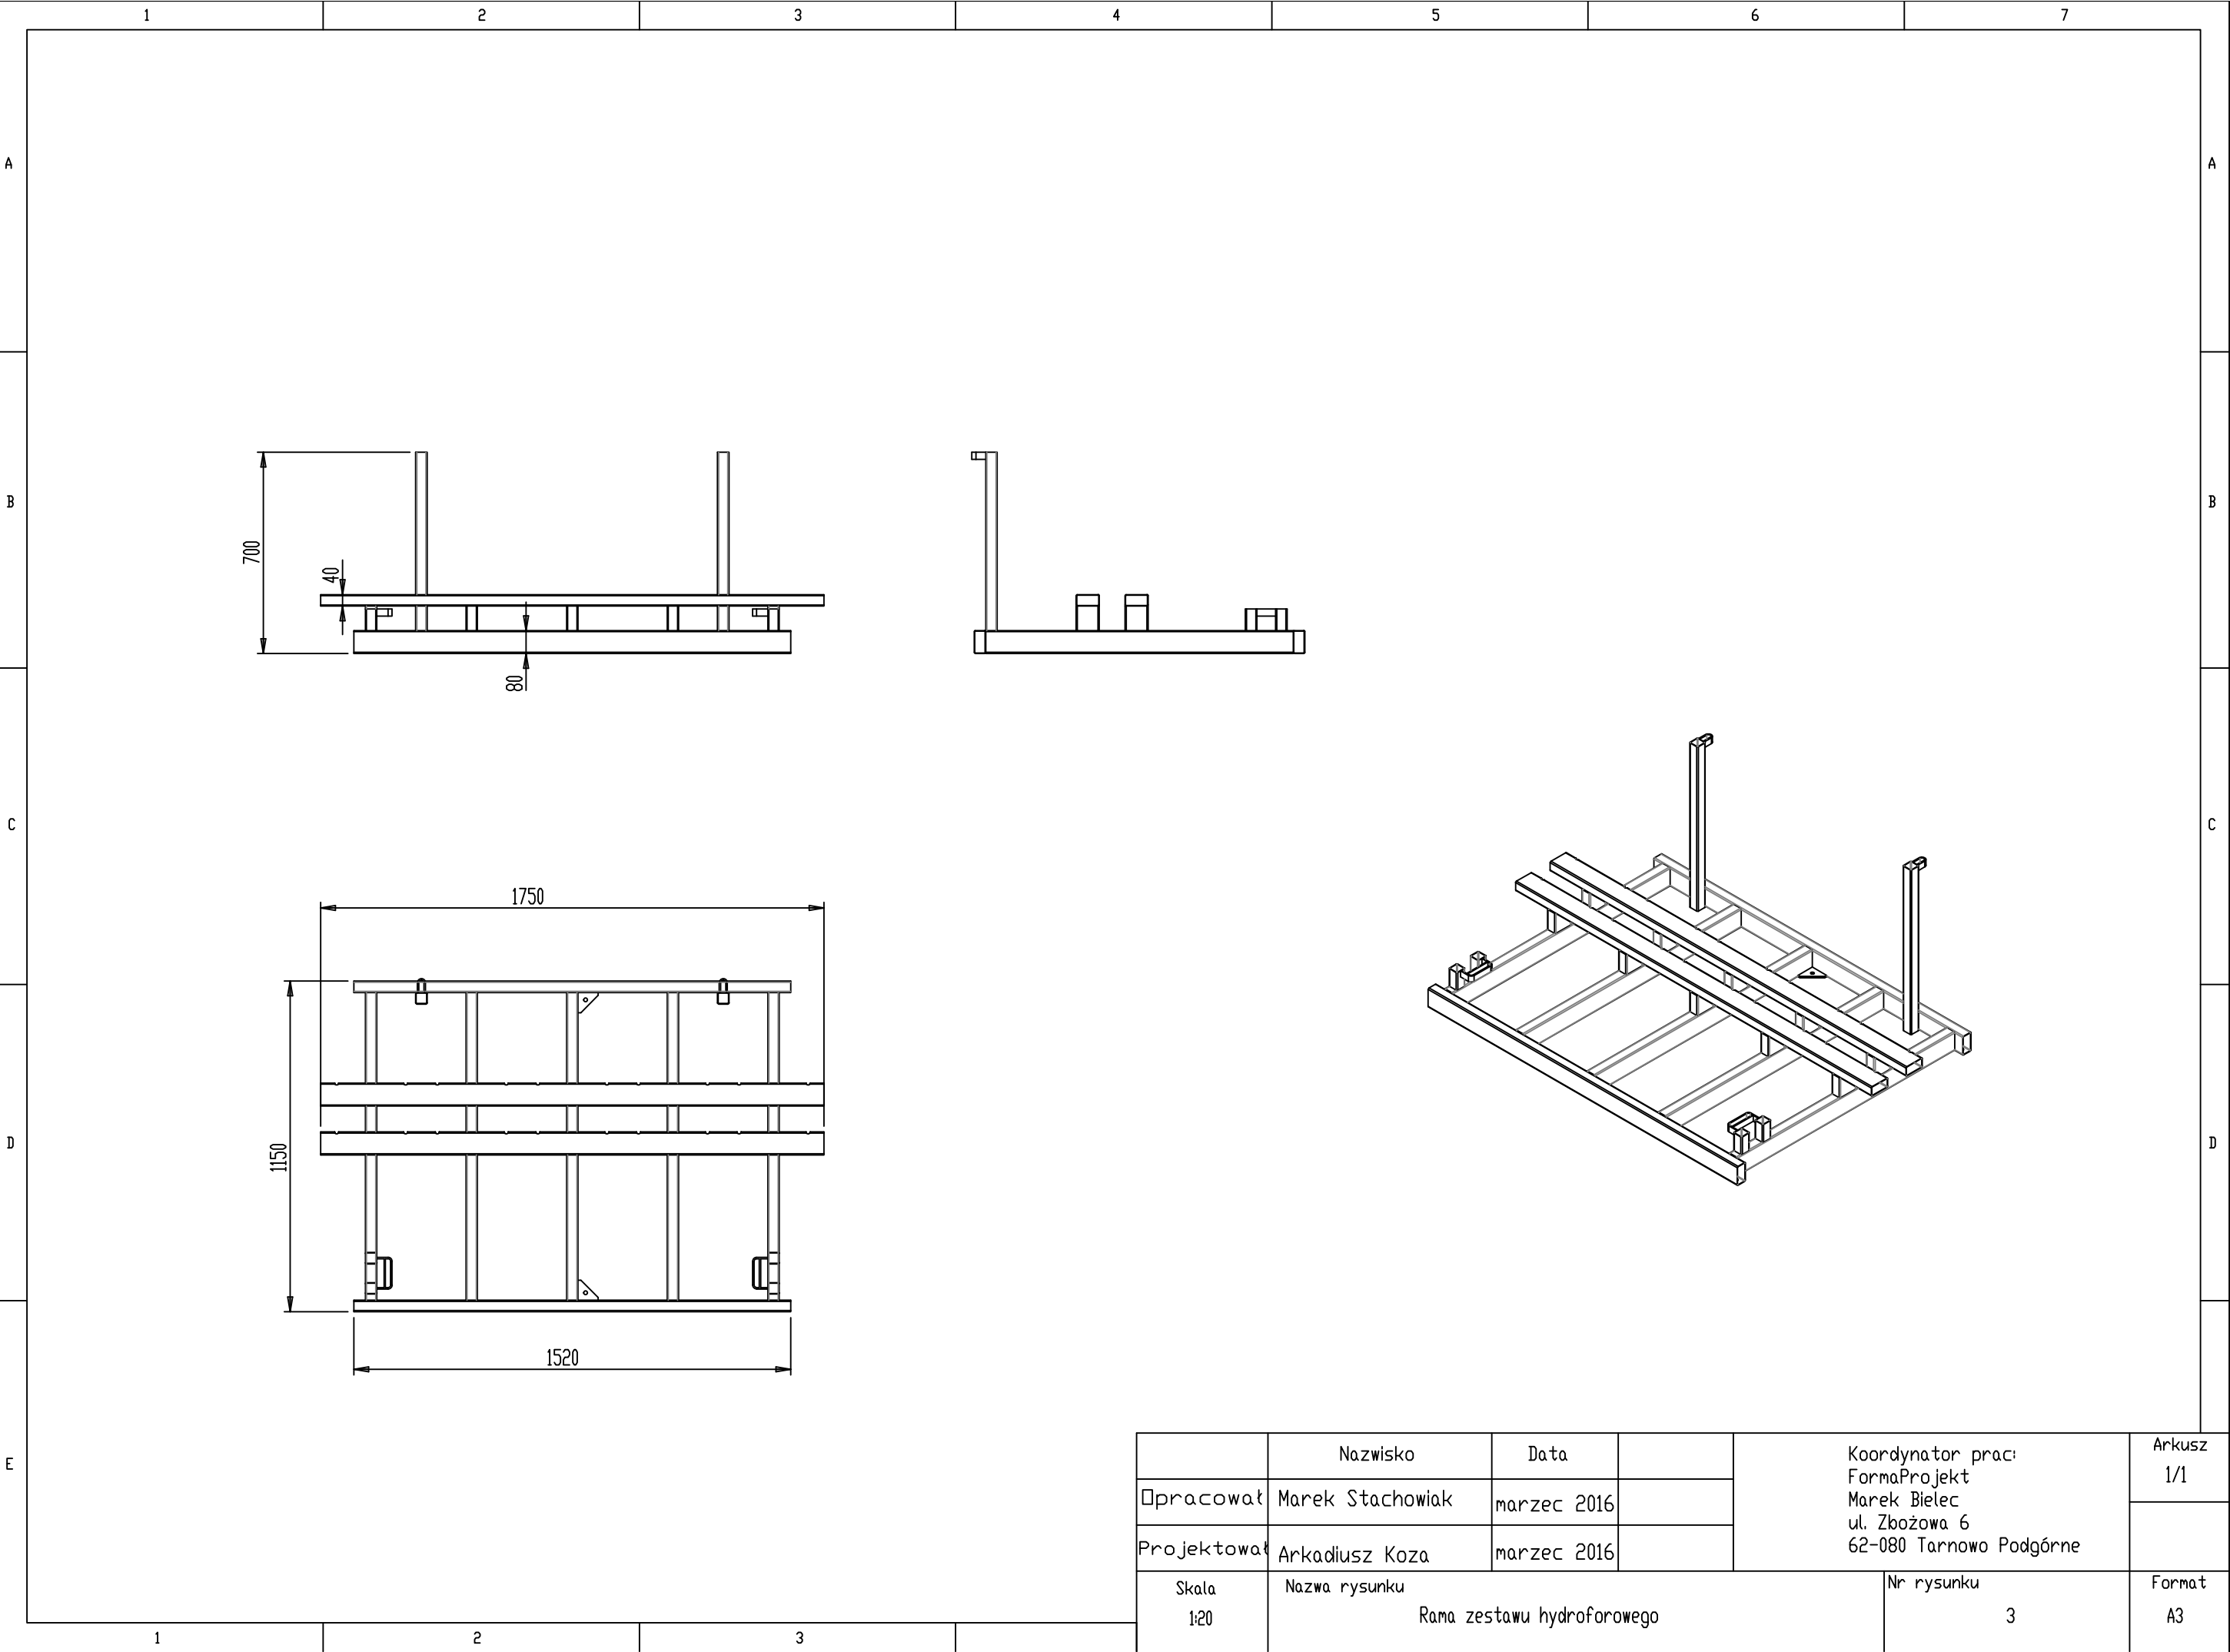

	Nazwisko	Data		Koordynator prac: FormaProjekt Marek Bielec ul. Zbożowa 6 62-080 Tarnowo Podgórne	Arkusz 1/1
Opracował	Marek Stachowiak	marzec 2016			
Projektował	Arkadiusz Koza	marzec 2016			
Skala 1:20	Nazwa rysunku Rama zestawu hydroforowego			Nr rysunku 3	Format A3