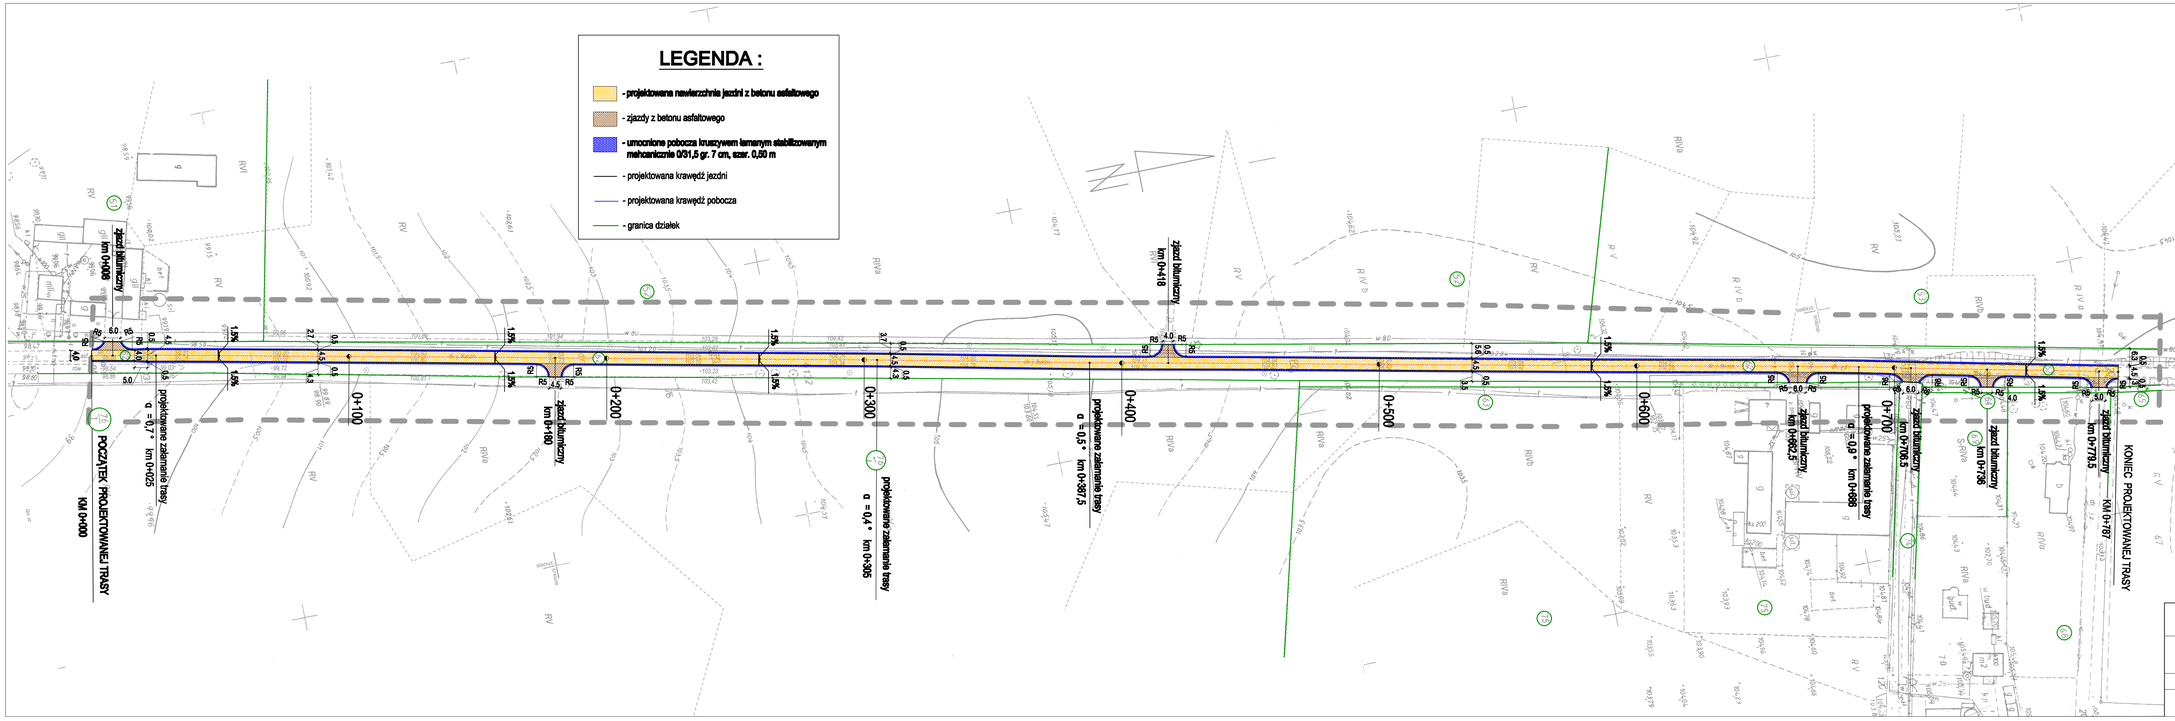

MAPA DO CELÓW PROJEKTOWYCH

Oznaczenie kancelaryjne zgłoszenia pracy geodezyjnej		GN.6640.1.181.2016
Miejscowość		KAKULIN
Jednostka ewidencyjna	identyfikator	302805_5
	nazwa	SKOKI - OB. WIEJSKI
Obręb ewidencyjny	identyfikator	0010
	nazwa	KAKULIN
Numer działki		62
Powierzchnia (ha)		2,0500
Skala mapy		1 : 1000
Nazwa układu współrzędnych	prostokątnych płaskich	"1965"
	wysokości	"Kronsztadt"
Sekcja		413.144.251, 253
Oznaczenie granic obszaru, który był przedmiotem aktualizacji		
Stan na dzień		02.03.2016
Służebności gruntowe mające wpływ na zagospodarowanie gruntów zlokalizowanych w granicach projektowanej inwestycji		Nie sprawdzono
Kontur użytku, który nie jest uprawniony w bazie danych ewidencji gruntów i budynków		Brak
Nie wyklucza się istnienia w terenie innych nie wykazanych na niniejszej mapie urządzeń podziemnych, które nie były zgłaszane do inwentaryzacji lub o których brak jest informacji w instytucjach branżowych.		
Wykazane na niniejszej mapie granice działek są granicami prawnymi		

Nazwa wykonawcy: ZDZISŁAW FUTRO Przedsiębiorstwo Geodezyjno-Kartograficzne Zdzisław Futro Wojciech Futro Reg. 10782 ul. B. Głowackiego 7 tel. 84-143-22-33, 601 63 63 63 NIP 766-106-67-00

Geodeta uprawniony

Poświadcza się, że niniejszy dokument został opracowany w wyniku prac geodezyjnych i kartograficznych, których rezultaty zawiera operat techniczny wpisany do ewidencji materiałów państwowego zasobu geodezyjnego i kartograficznego

STAROSTA WĄGROWIECKI

P.3008.2016.339

(identyfikator ewidencyjny materiału zasobu - operatu technicznego)

16 MAR. 2016

(data wpisania operatu technicznego do ewidencji materiałów zasobu)

(imię, nazwisko i podpis osoby upoważnionej)

PROJEKTOWANIE DRÓG I ULIC NADZORY BUDOWLANE ZDZISŁAW FUTRO
62-100 Wągrowiec, Osiedle Niepodległości 4/2
Tel. 600 934 292 Regon 570238846 NIP: 766-106-67-00

Nazwa i adres obiektu	**PRZEBUDOWA NAWIERZCHNI DROGI GMINNEJ W KAKULINIE**	Nr rys.: 1
Przedmiot:	**Plan zagospodarowania terenu**	Skala: 1: 1000
Projektant:	Futro Zdzisław Wągrowiec, Osiedle Niepodległości 4/2 Upr. 8345-558/82 par. 13 p.1	Data: 06.2016 r.