



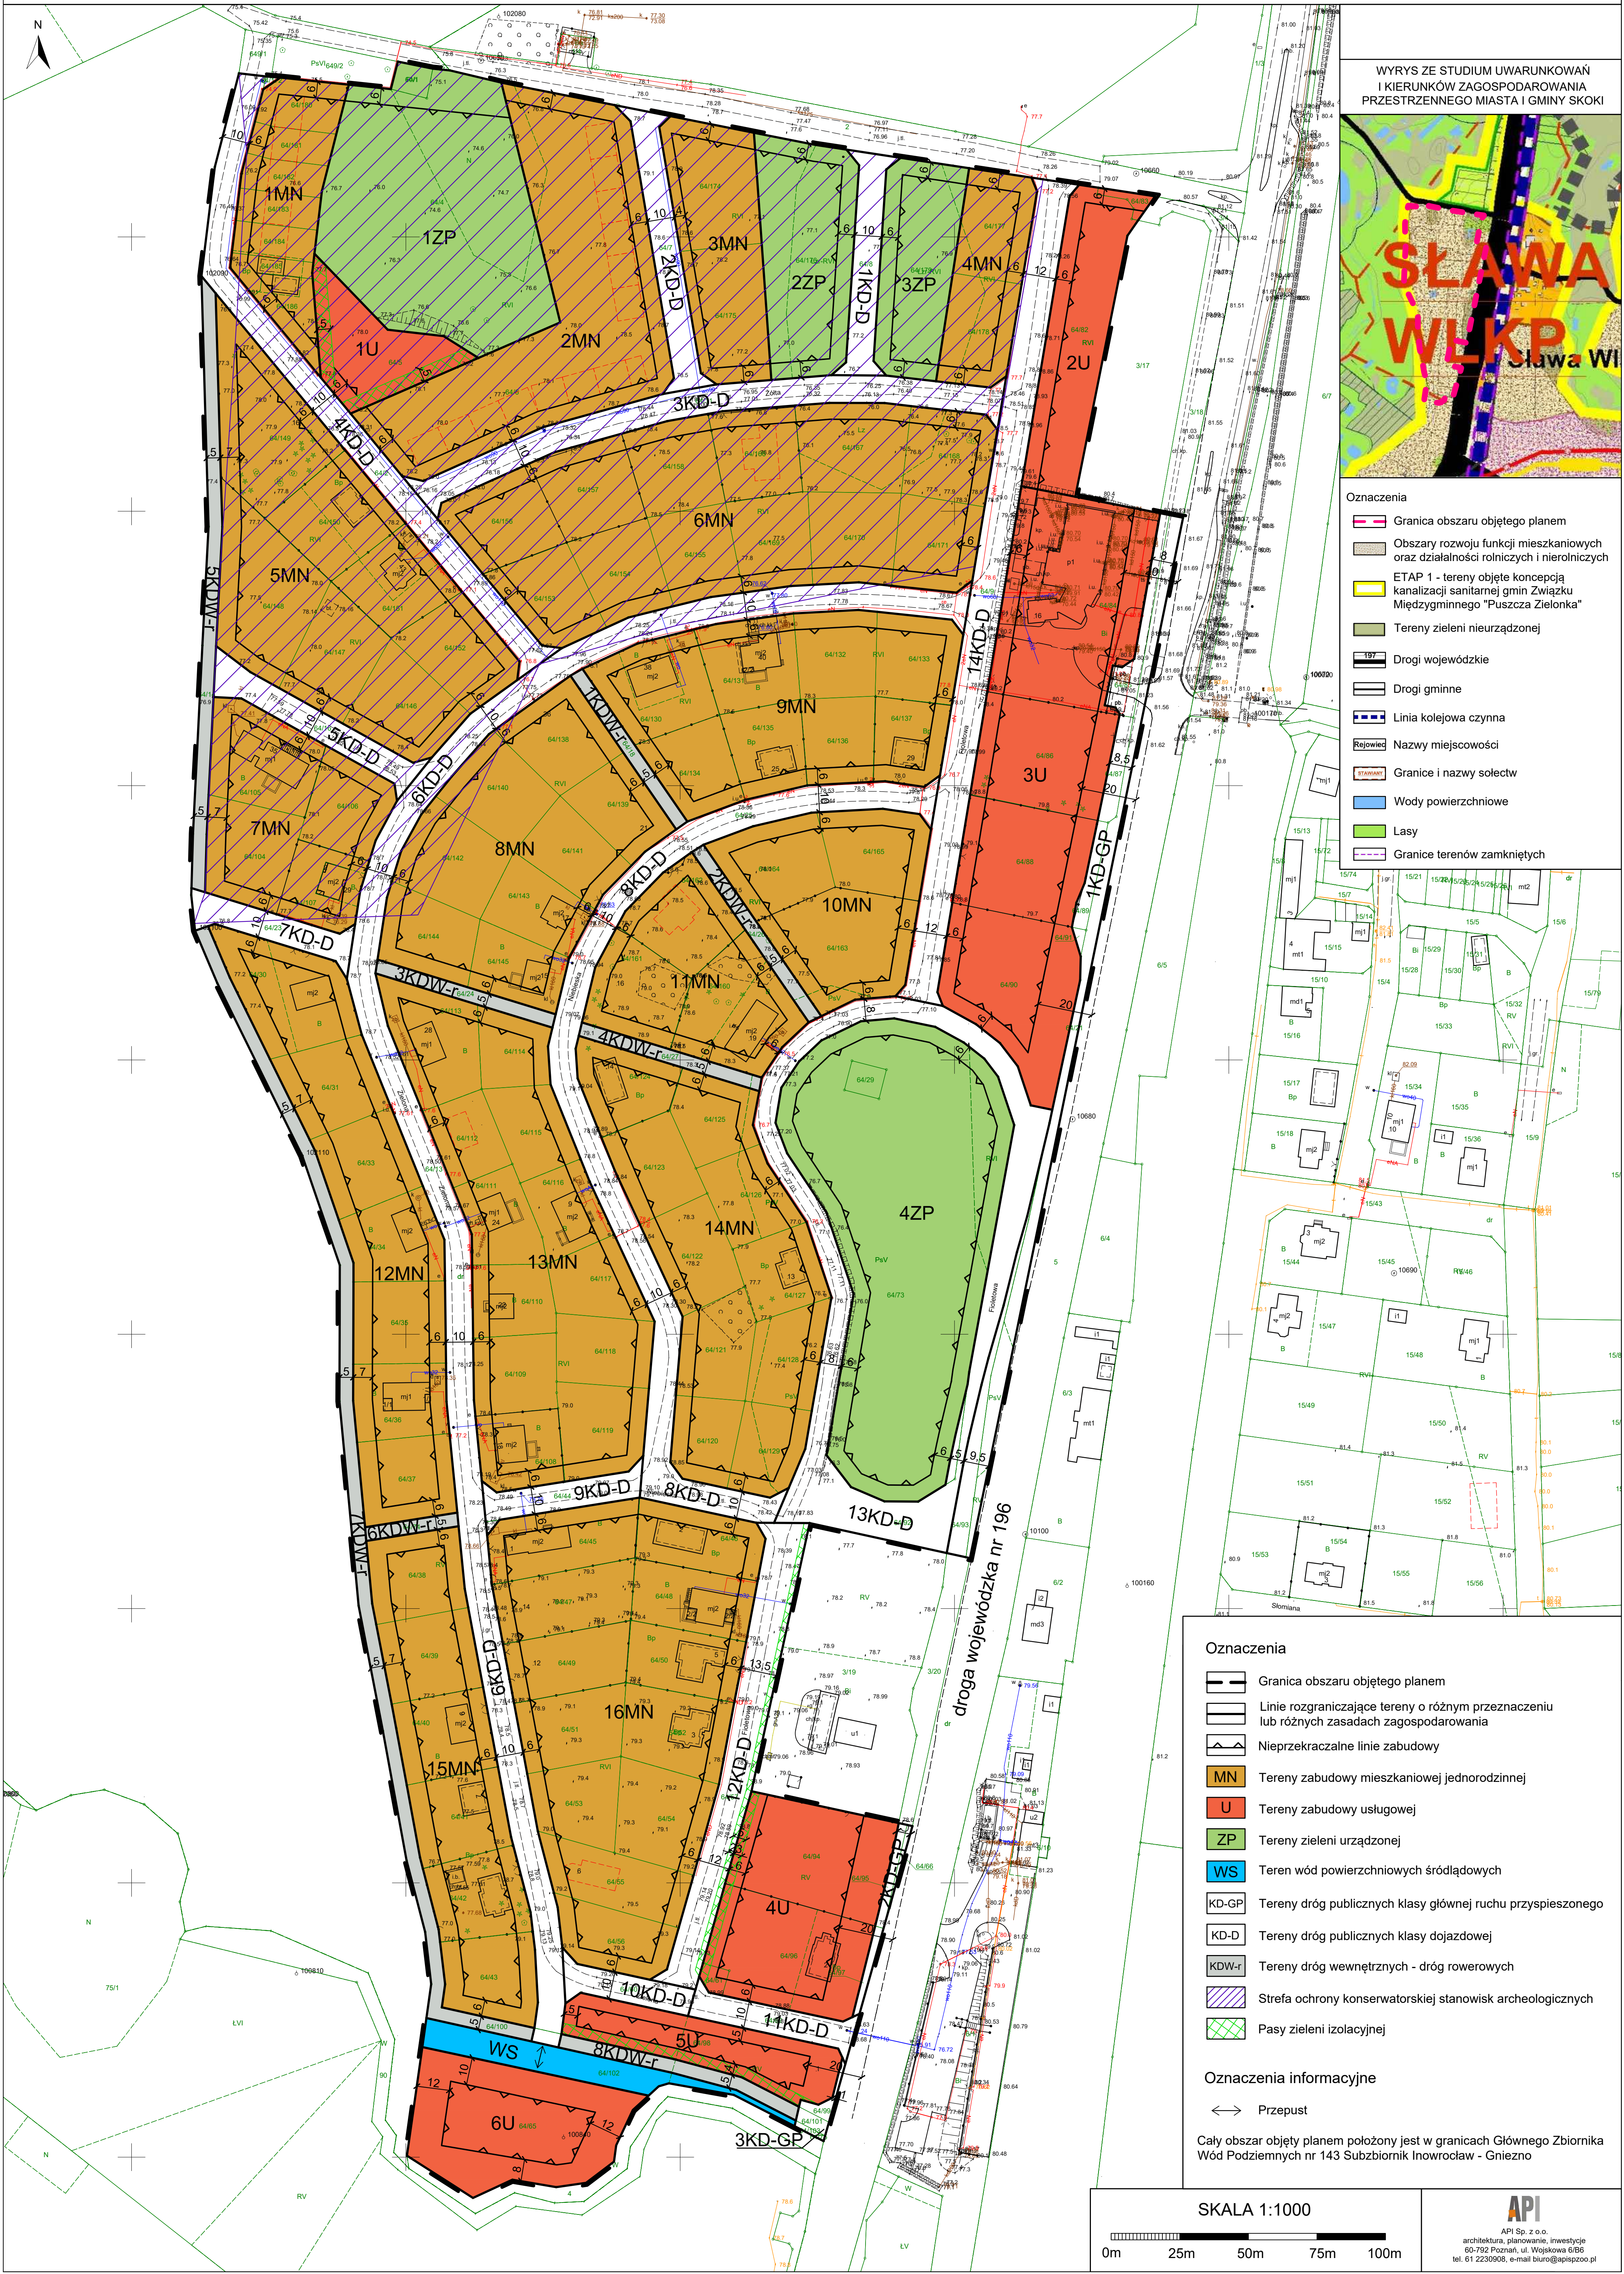

WYRYS ZE STUDIUM UWARUNKOWAŃ I KIERUNKÓW ZAGOSPODAROWANIA PRZESTRZENNEGO MIASTA I GMINY SKOKI

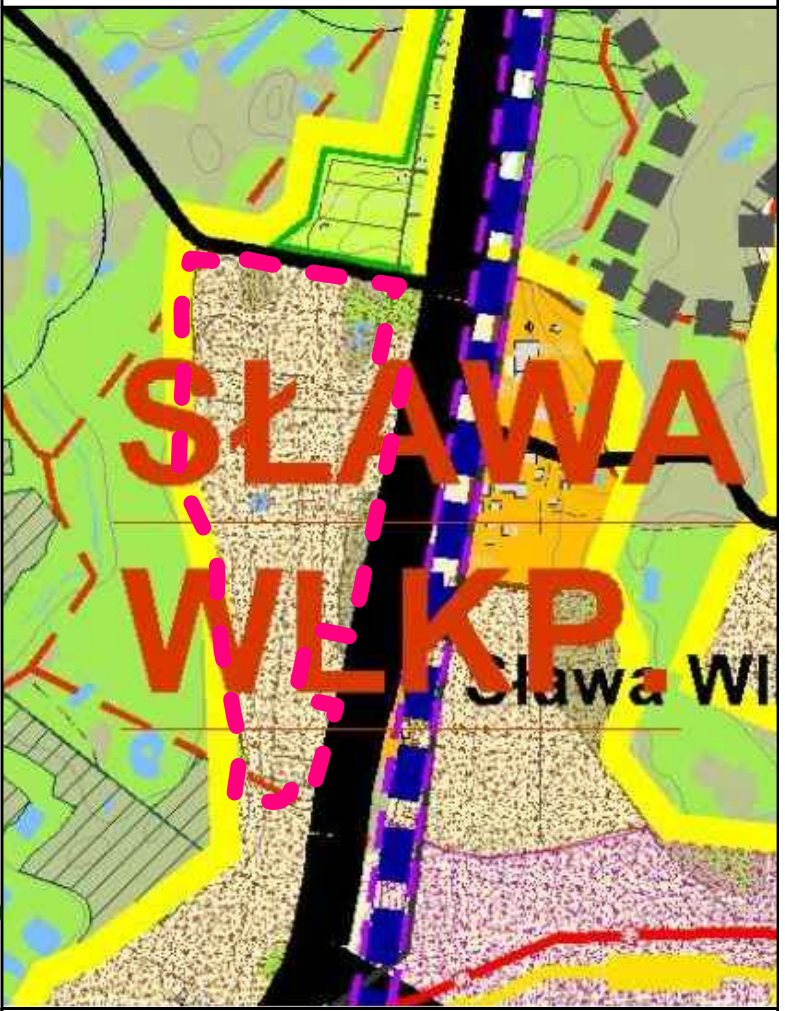

- Oznaczenia
- Granica obszaru objętego planem
  - Obszary rozwoju funkcji mieszkaniowych oraz działalności rolniczych i nierolniczych
  - ETAP 1 - tereny objęte koncepcją kanalizacji sanitarnej gmin Związku Międzygminnego "Puszcza Zielonka"
  - Tereny zieleni nieurządzonej
  - Drogi wojewódzkie
  - Drogi gminne
  - Linia kolejowa czynna
  - Nazwy miejscowości
  - Granice i nazwy sołectw
  - Wody powierzchniowe
  - Lasy
  - Granice terenów zamkniętych

- Oznaczenia
- Granica obszaru objętego planem
  - Linie rozgraniczające tereny o różnym przeznaczeniu lub różnych zasadach zagospodarowania
  - Nieprzekraczalne linie zabudowy
  - MN Tereny zabudowy mieszkaniowej jednorodzinnej
  - U Tereny zabudowy usługowej
  - ZP Tereny zieleni urządzonej
  - WS Teren wód powierzchniowych śródlądowych
  - KD-GP Tereny dróg publicznych klasy głównej ruchu przyspieszonego
  - KD-D Tereny dróg publicznych klasy dojazdowej
  - KDW-r Tereny dróg wewnętrznych - dróg rowerowych
  - Strefa ochrony konserwatorskiej stanowisk archeologicznych
  - Pasy zieleni izolacyjnej
- Oznaczenia informacyjne
- Przepust

Cały obszar objęty planem położony jest w granicach Głównego Zbiornika Wód Podziemnych nr 143 Subzbiornik Inowrocław - Gniezno